



【平面図】

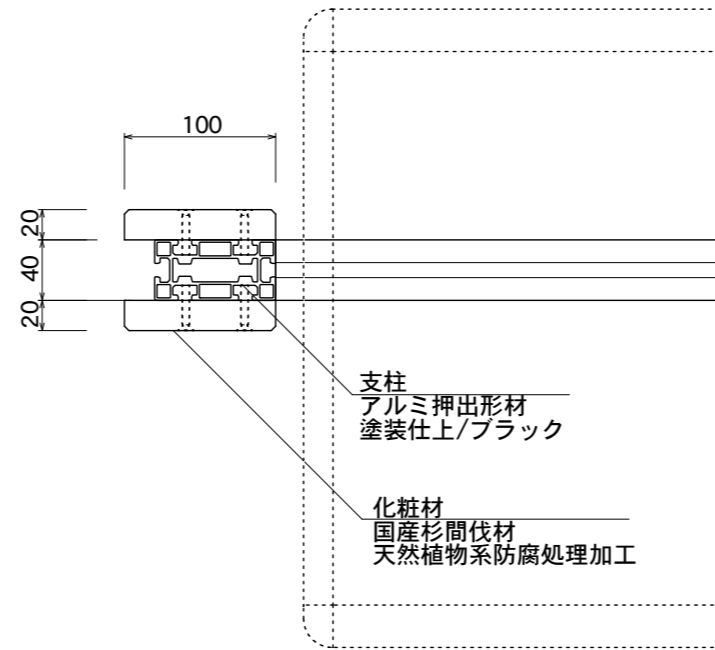

【平面図】


支柱
アルミ押出型材
塗装仕上/ブラック

化粧材
国産杉間伐材
天然植物系防腐処理加工

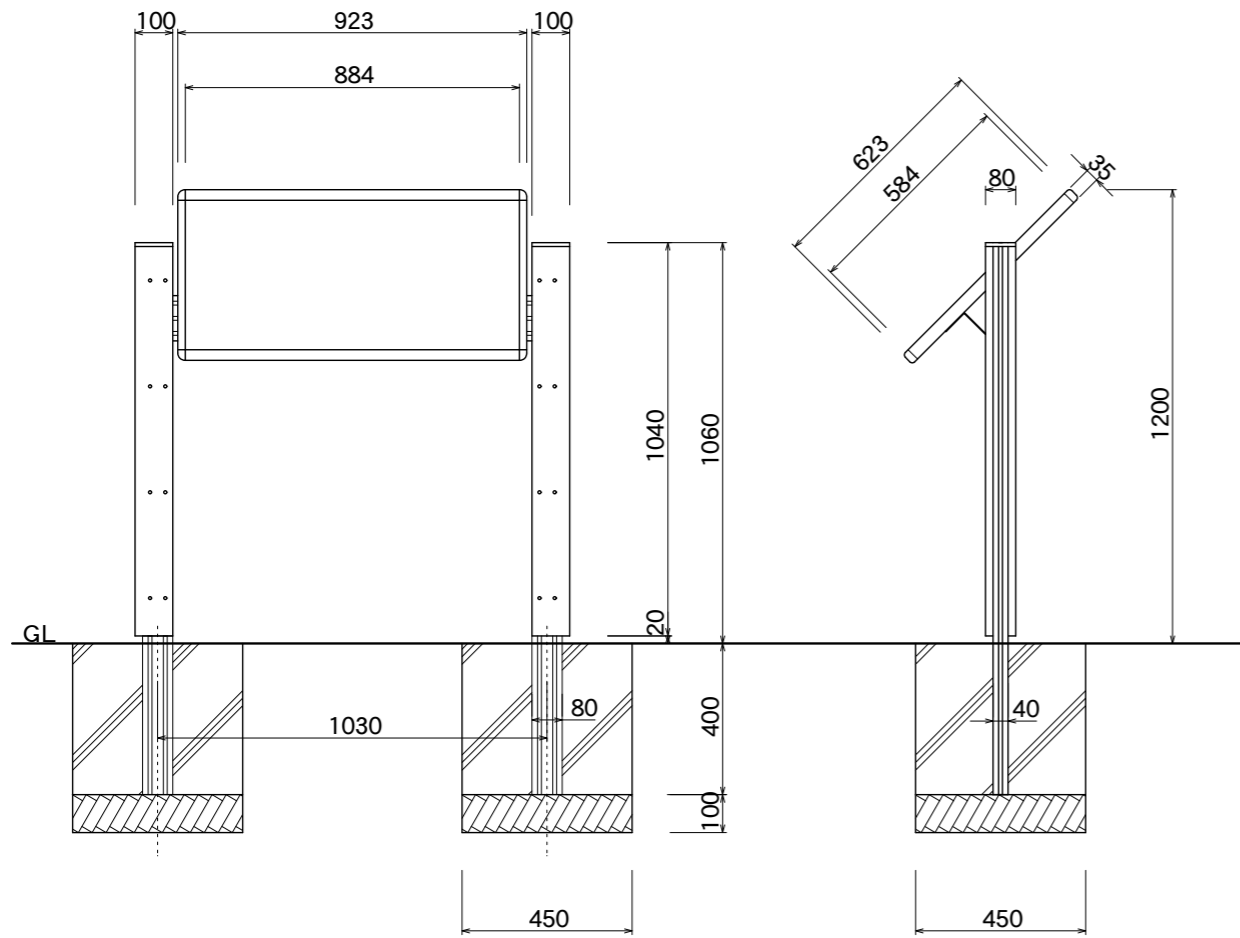


【正面図】

【側面図】

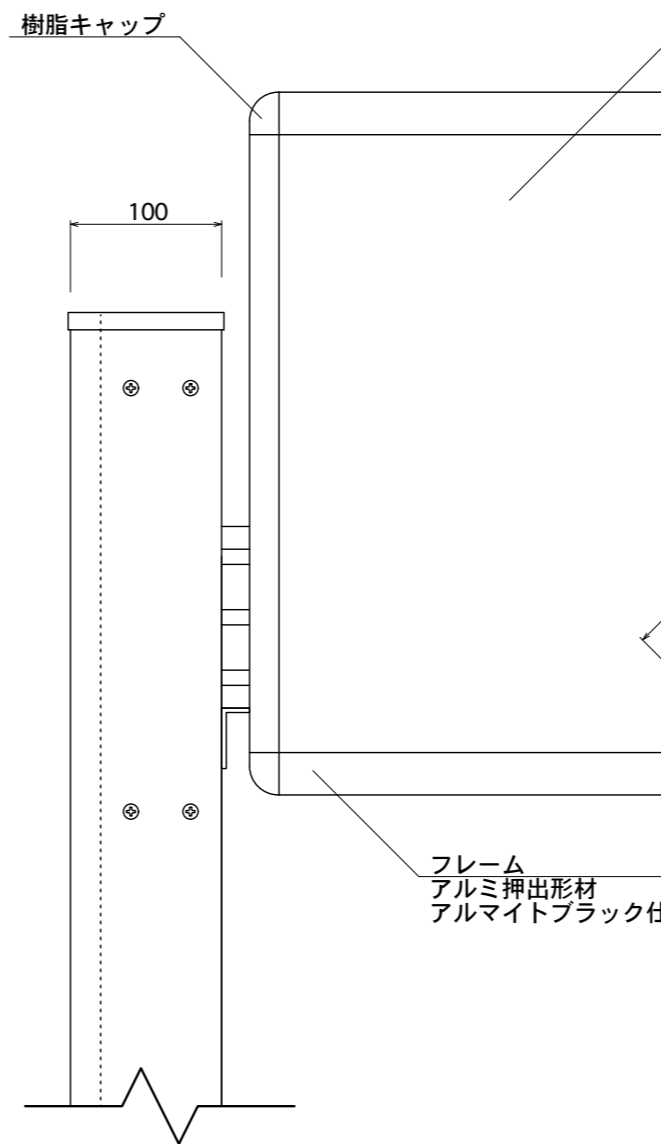

【正面図】

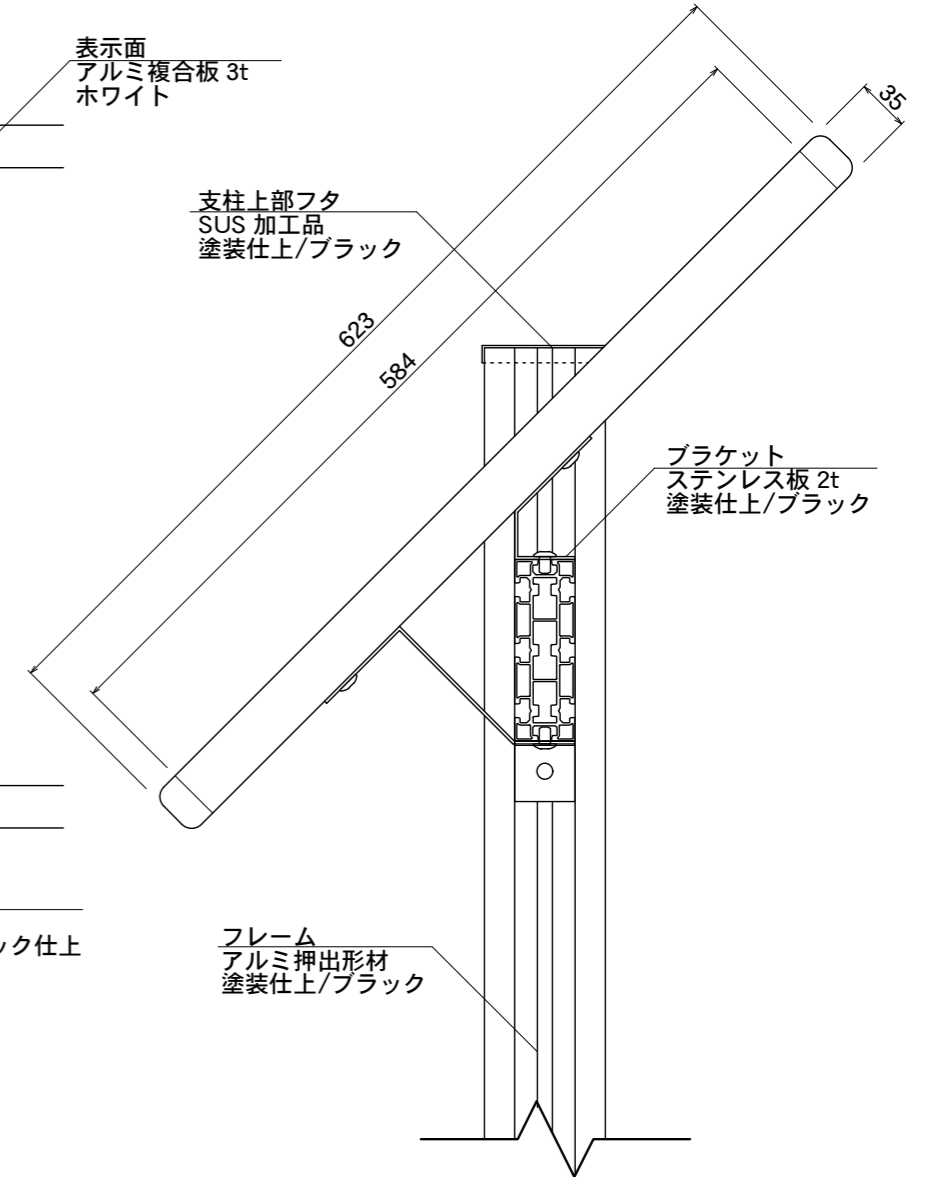

【側断面図】

樹脂キャップ

表示面
アルミ複合板 3t
ホワイト

支柱上部フタ
SUS 加工品
塗装仕上/ブラック

ブラケット
ステンレス板 2t
塗装仕上/ブラック

フレーム
アルミ押出型材
アルマイトブラック仕上

フレーム
アルミ押出型材
塗装仕上/ブラック

図面番号	図面名称	KANBASSA	縮尺	1/20・1/5	承認	設計	担当
No.		KWG-1	設計年月日				