



【平面図】

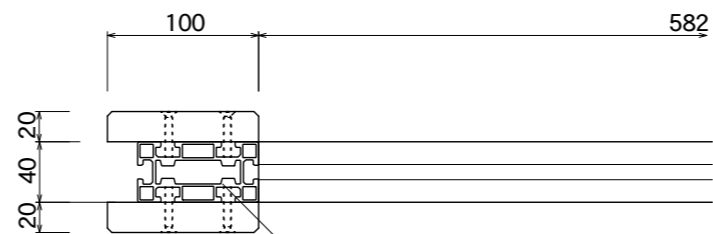


【平面図】

支柱
アルミ押出型材
塗装仕上/ブラック

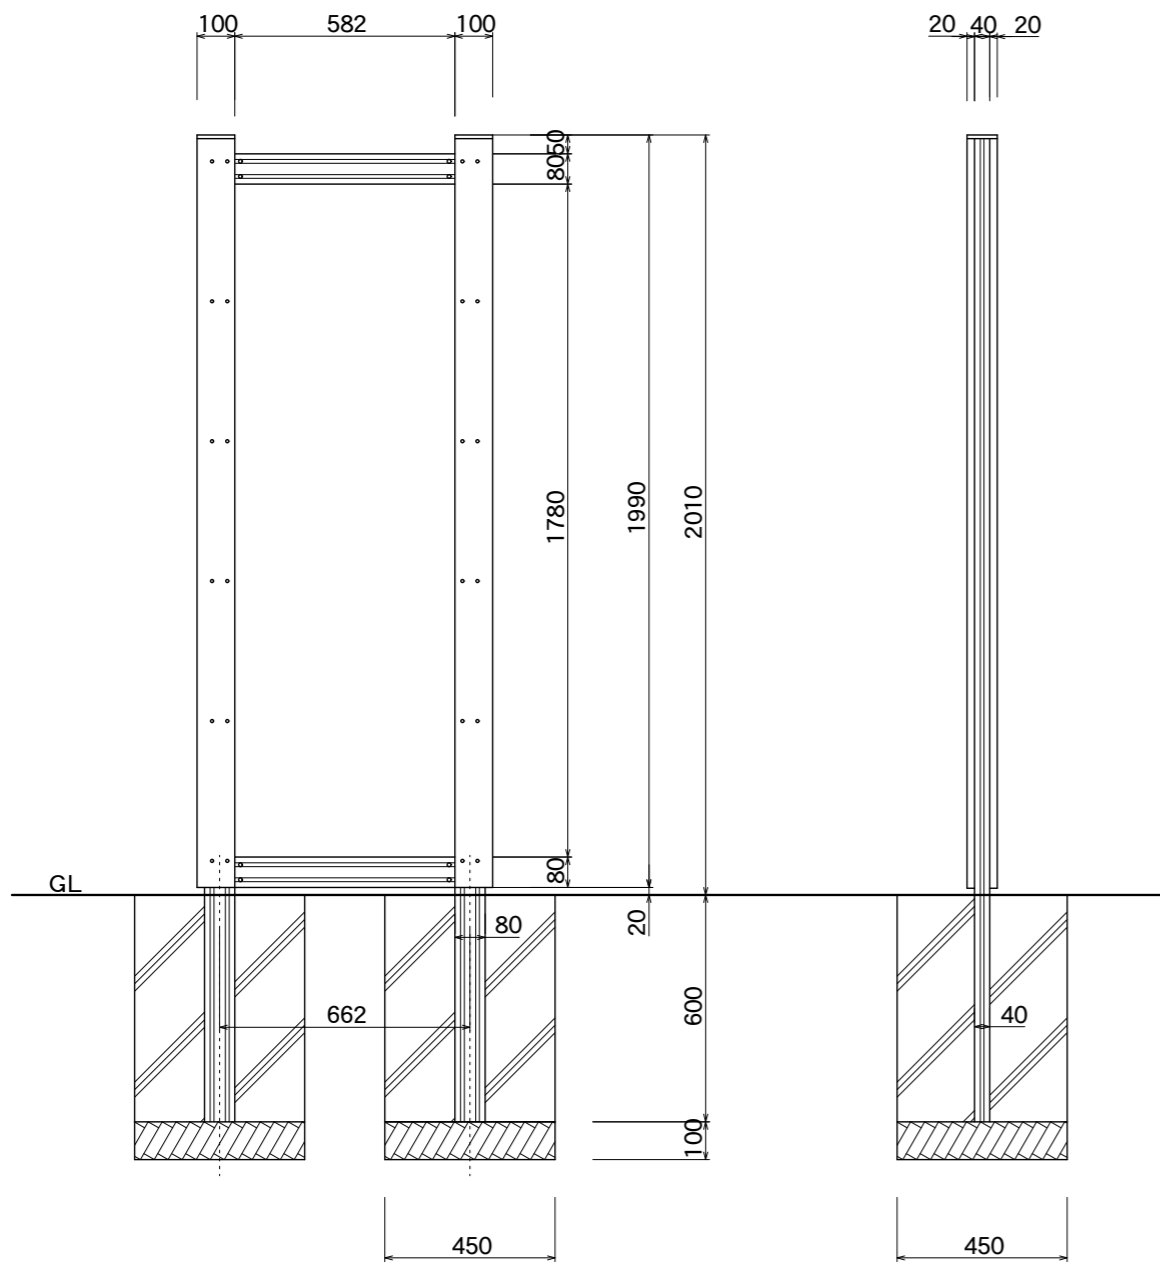


【正面図】

【側面図】

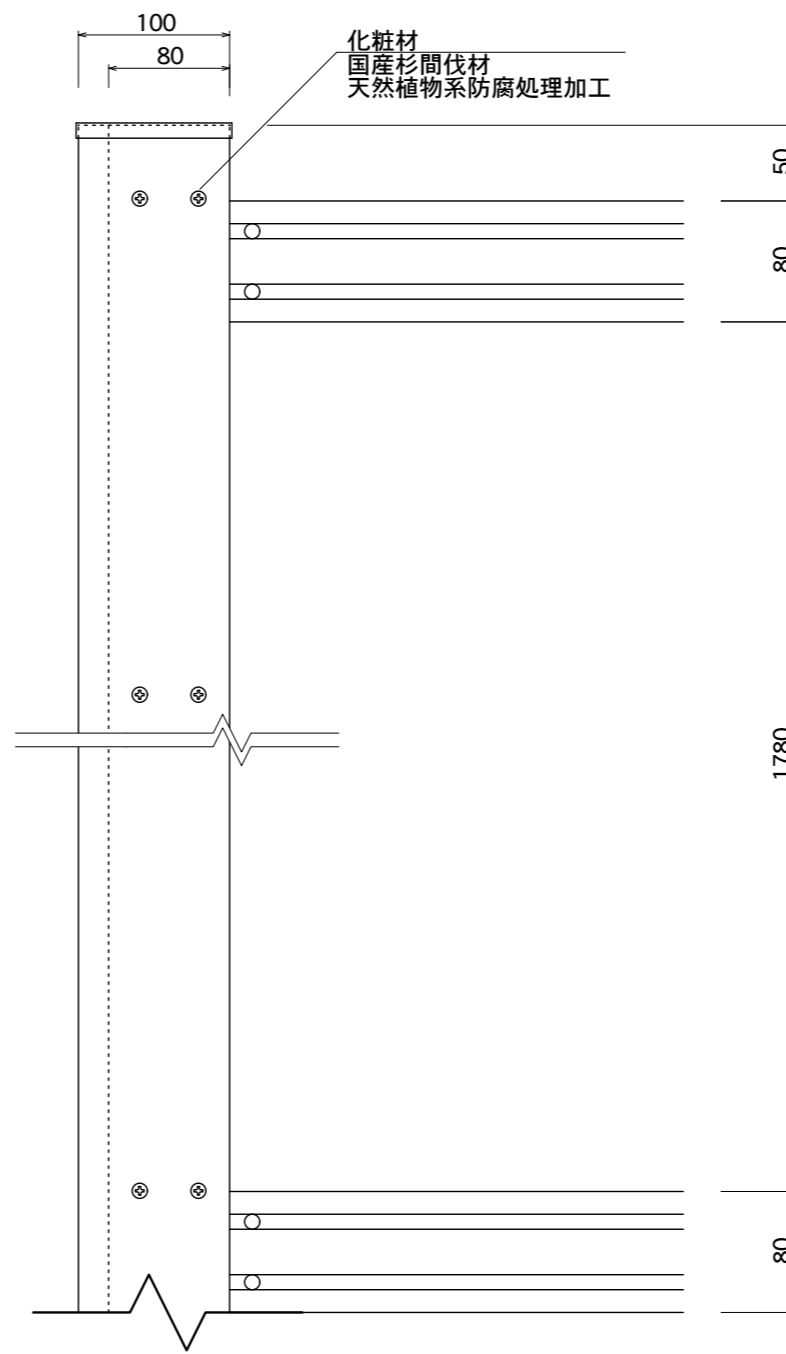

【正面図】

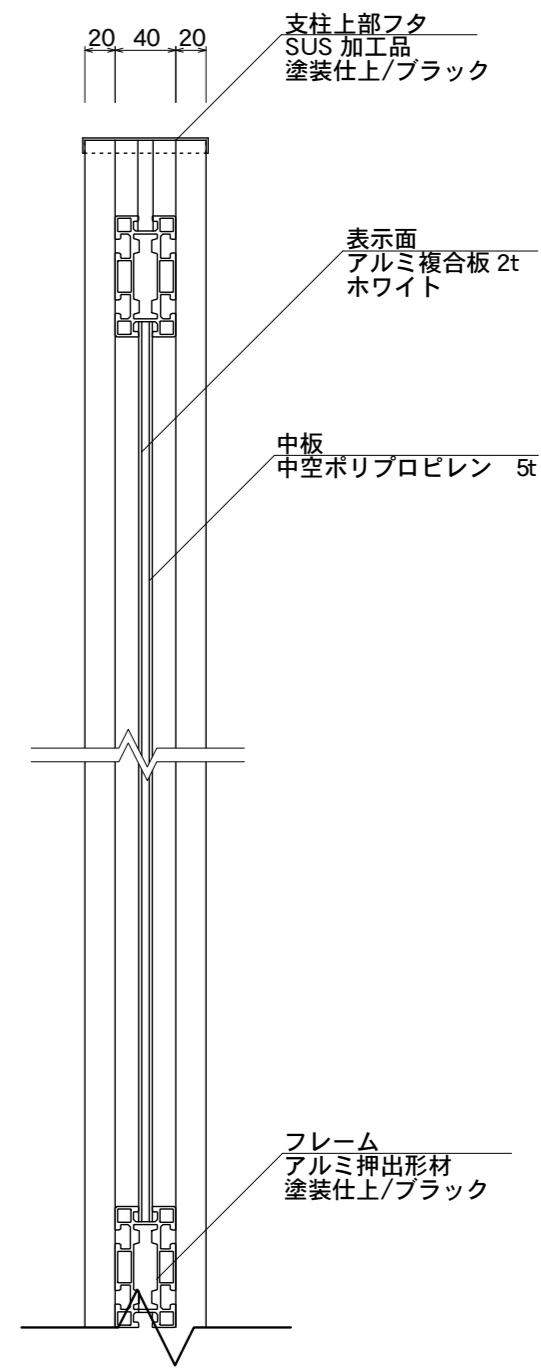

【側断面図】

支柱上部フタ
SUS 加工品
塗装仕上/ブラック

表示面
アルミ複合板 2t
ホワイト

中板
中空ポリプロピレン 5t

フレーム
アルミ押出型材
塗装仕上/ブラック

化粧材
国産杉間伐材
天然植物系防腐処理加工

図面番号	図面名称	KANBASSA	縮尺	1/20・1/5	承認	設計	担当
No.		KWG-3	設計年月日				