



【平面図】

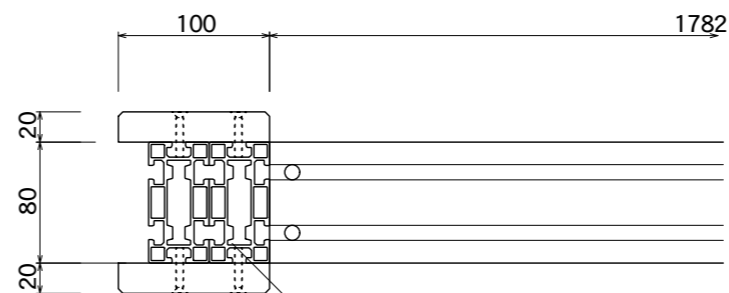

【平面図】


支柱  
アルミ押出型材  
塗装仕上/ブラック

化粧材  
国産杉間伐材  
天然植物系防腐処理加工

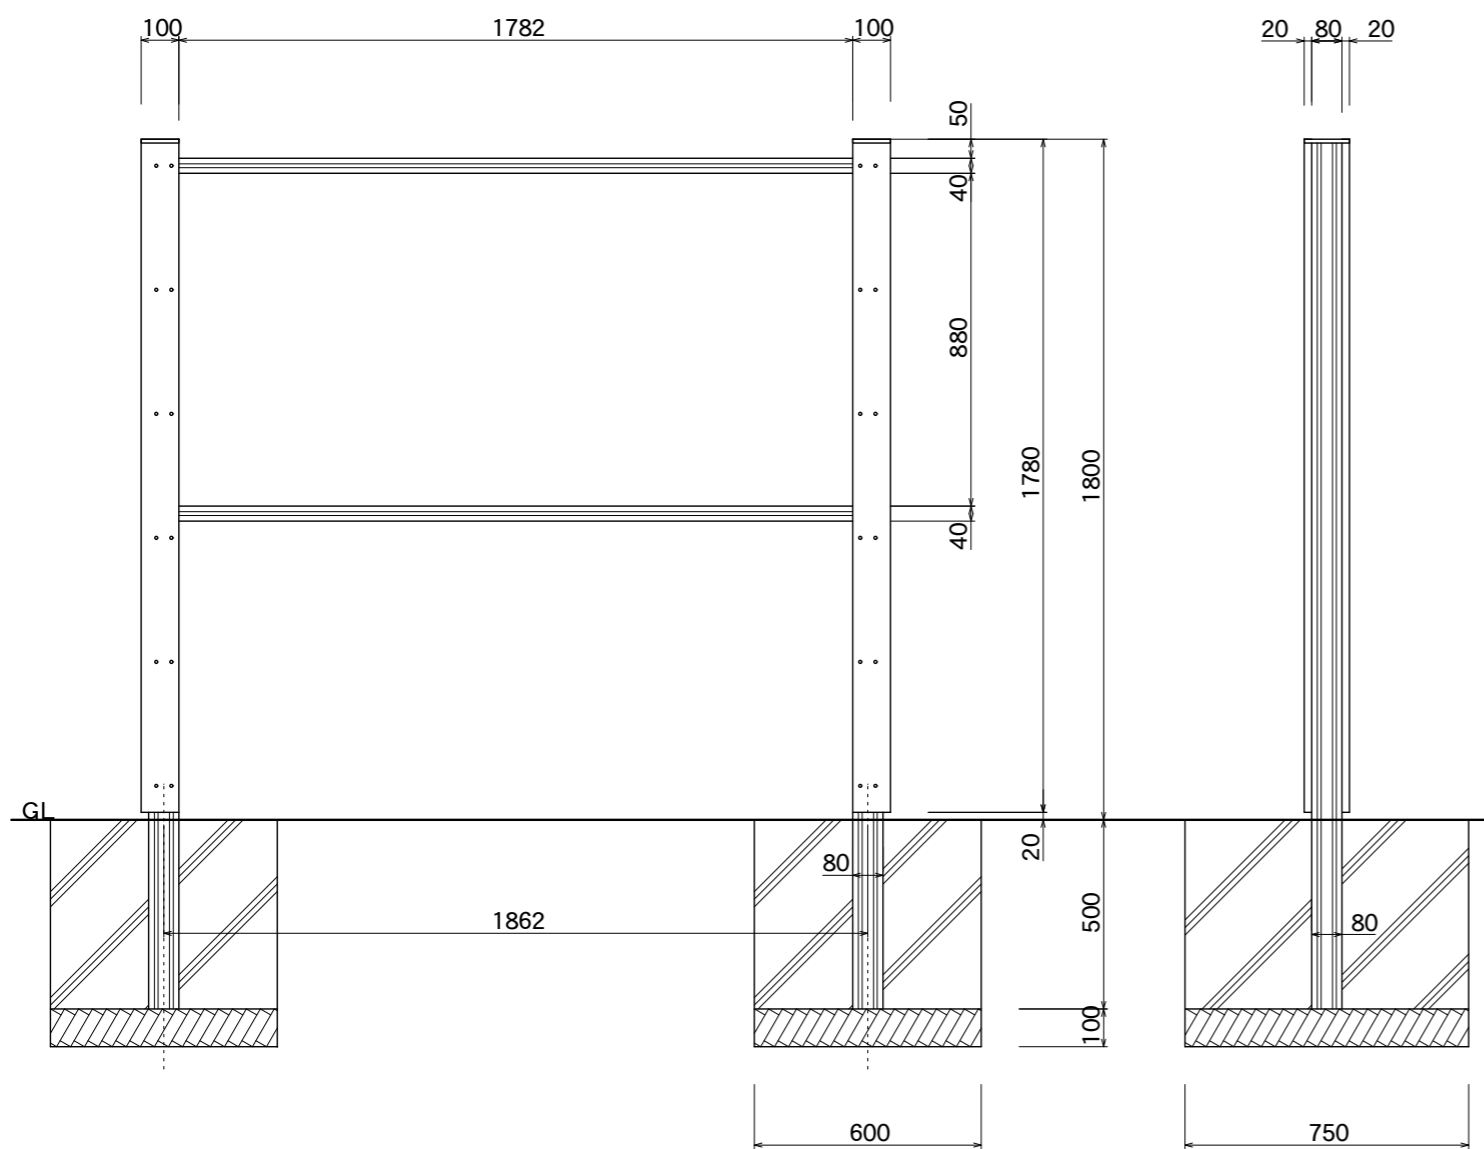


【正面図】

【側面図】

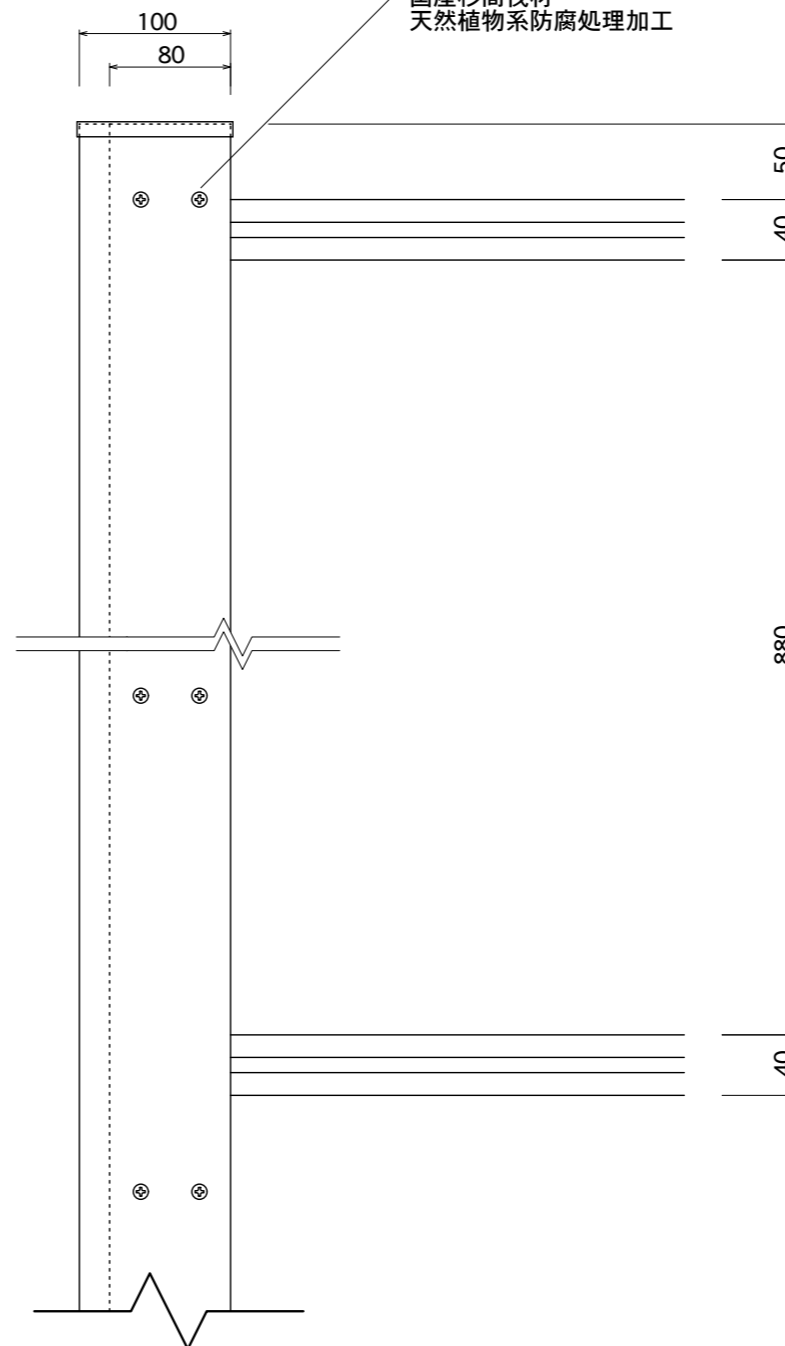

【正面図】

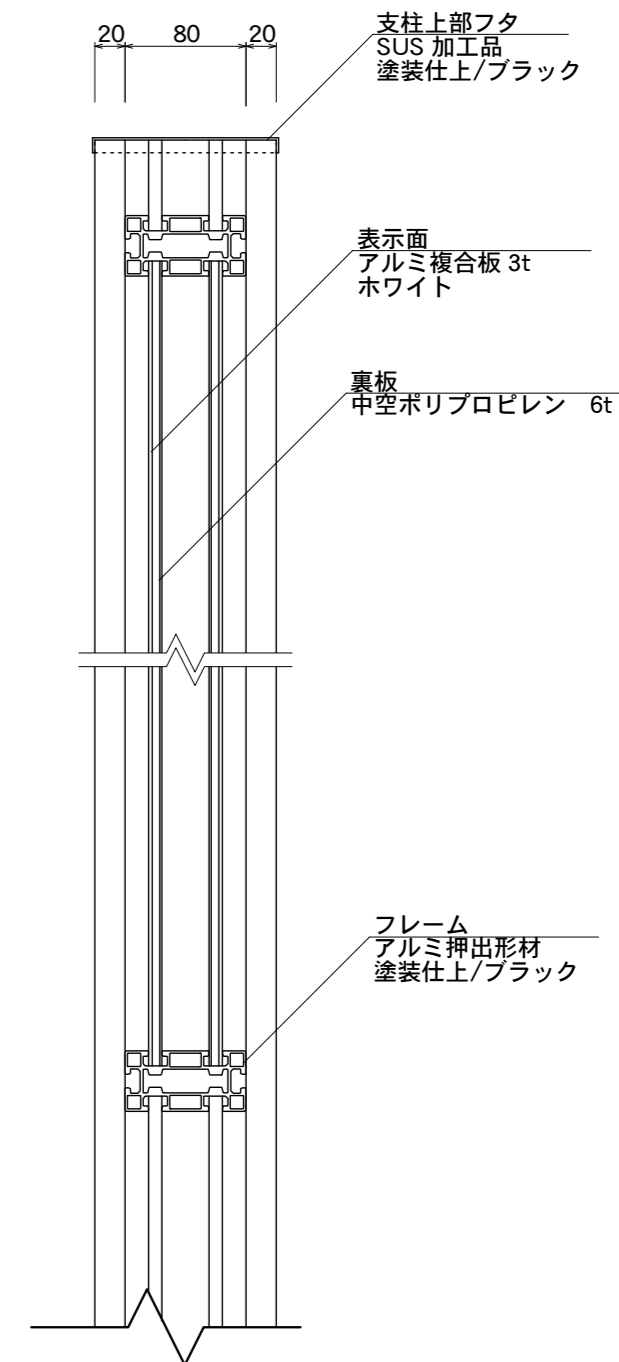

【側断面図】

支柱上部フタ  
SUS加工品  
塗装仕上/ブラック

表示面  
アルミ複合板 3t  
ホワイト

裏板  
中空ポリプロピレン 6t

フレーム  
アルミ押出型材  
塗装仕上/ブラック

|      |          |          |    |    |    |
|------|----------|----------|----|----|----|
| 図面番号 | 図面名称     | 縮尺       | 承認 | 設計 | 担当 |
| No.  | KANBASSA | 1/20・1/5 |    |    |    |
|      | KWG-4    | 設計年月日    |    |    |    |