



【平面図】

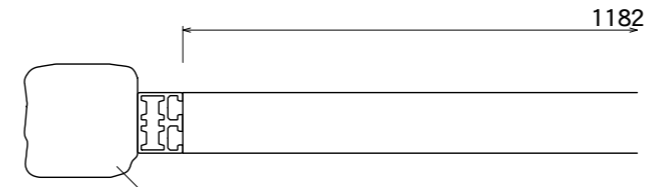


【平面図】

支柱
アルミ押出形材
ヒノキ柄シートラッピング仕上

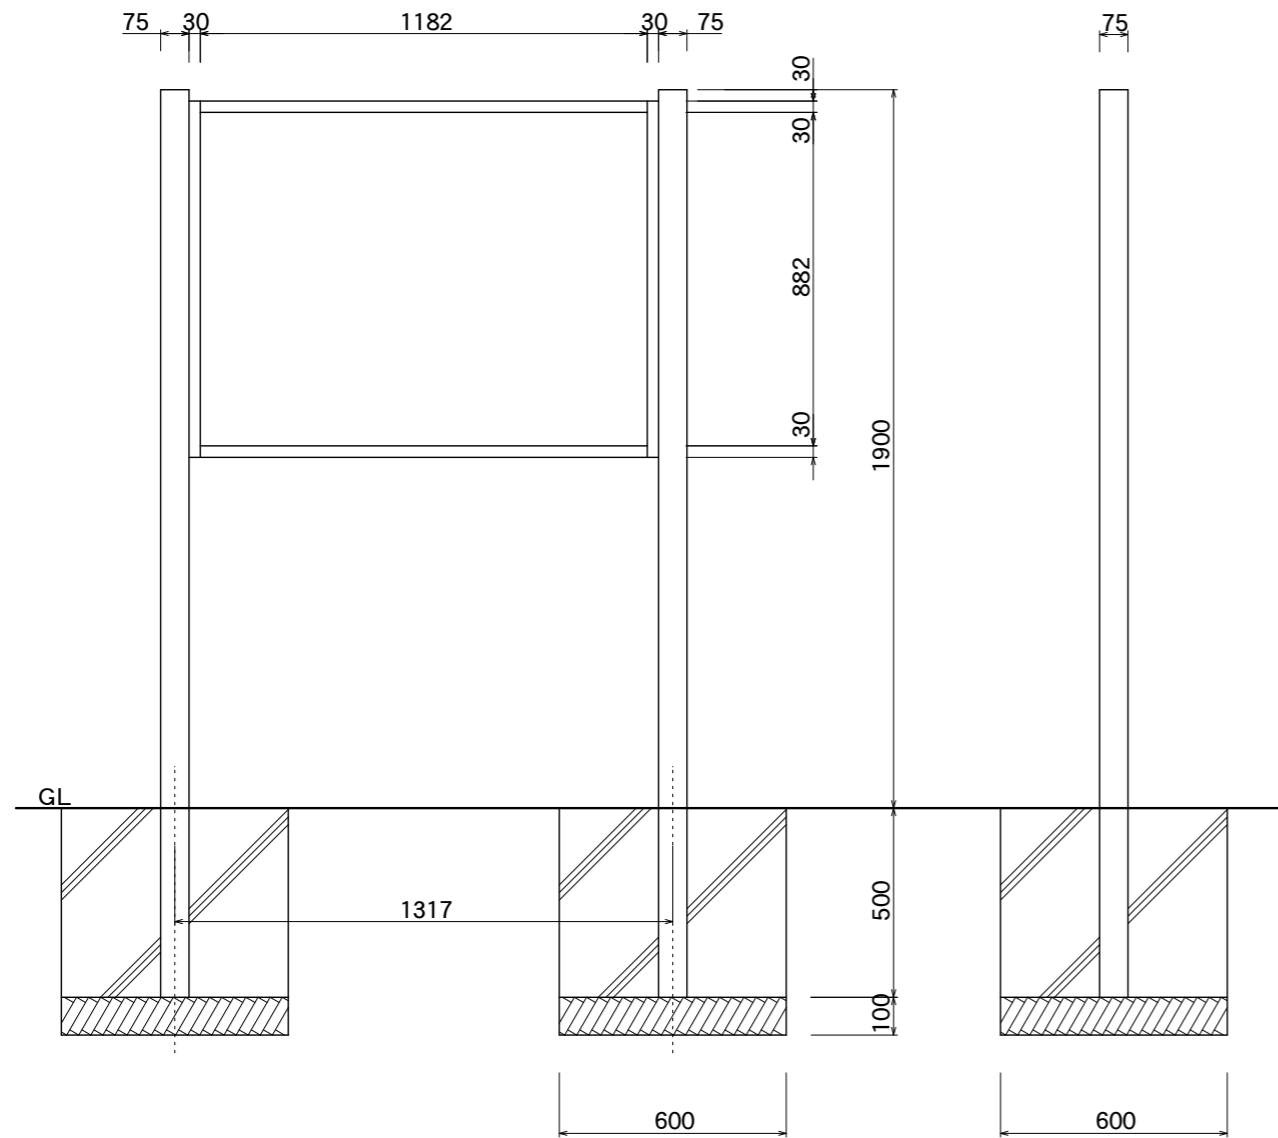


【正面図】

【側面図】

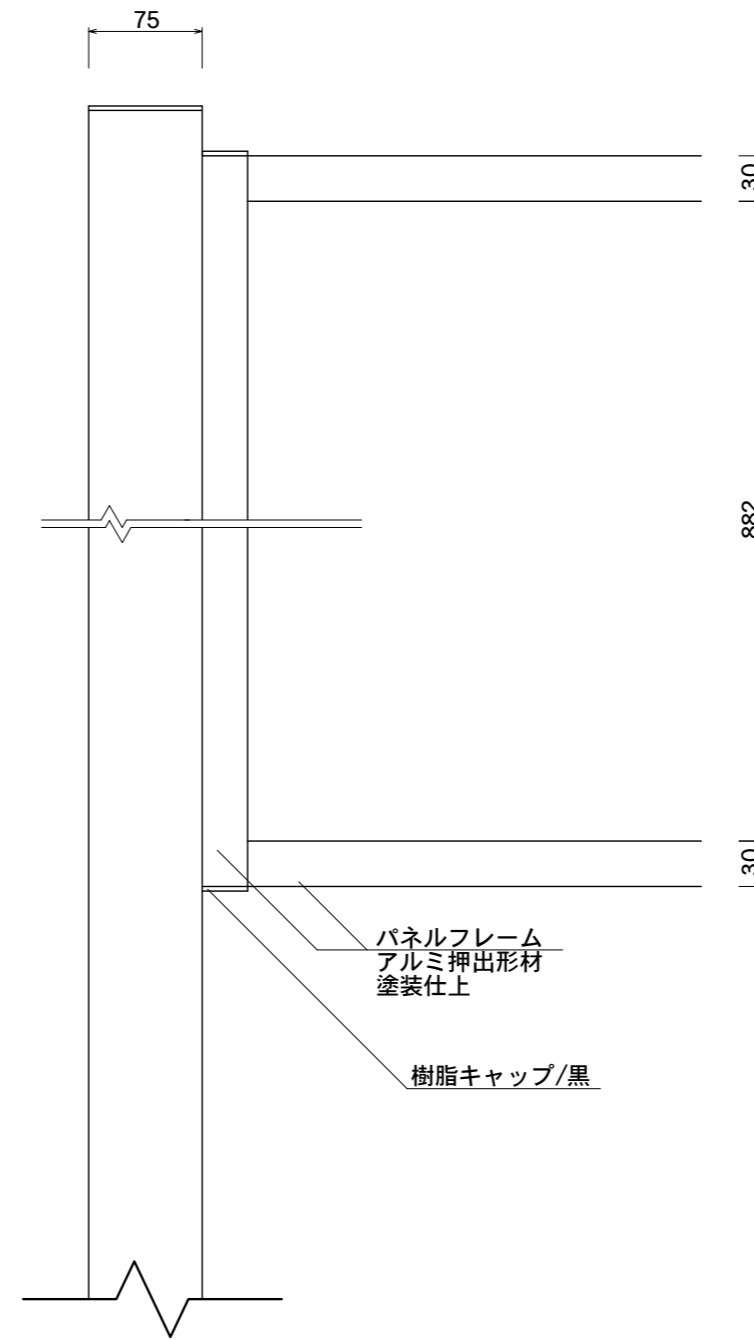

【正面図】

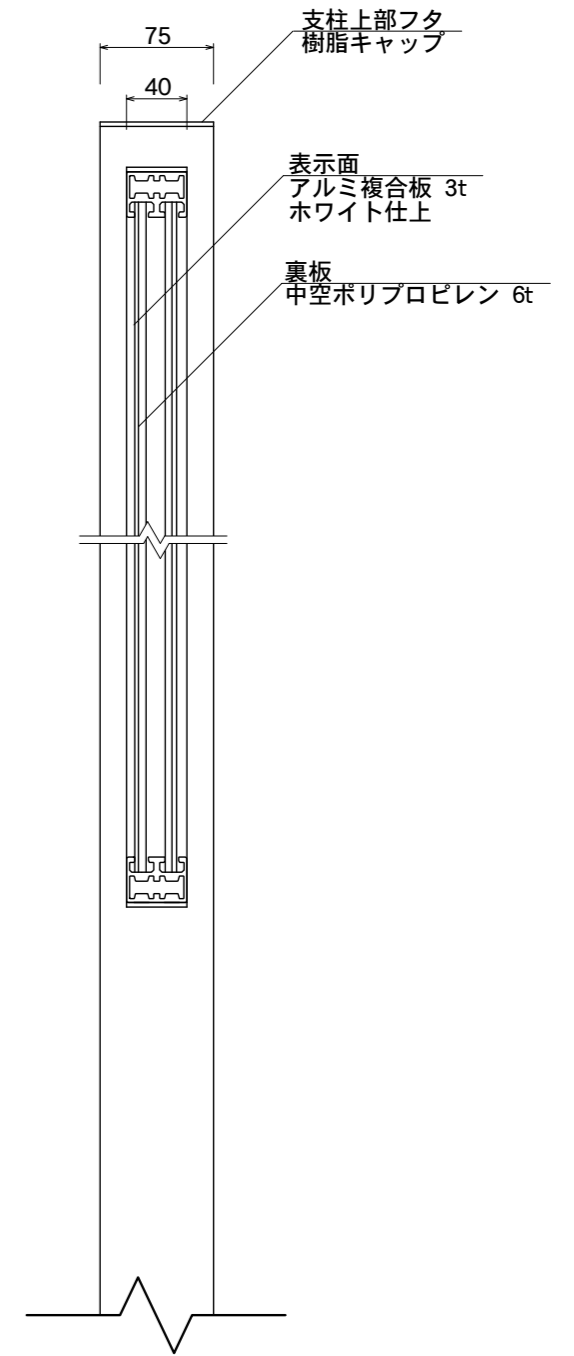

【側断面図】

図面番号	図面名称	木管	縮尺	1/20・1/5	承認	設計	担当
No.		KS-2	設計年月日				