





【平面図】

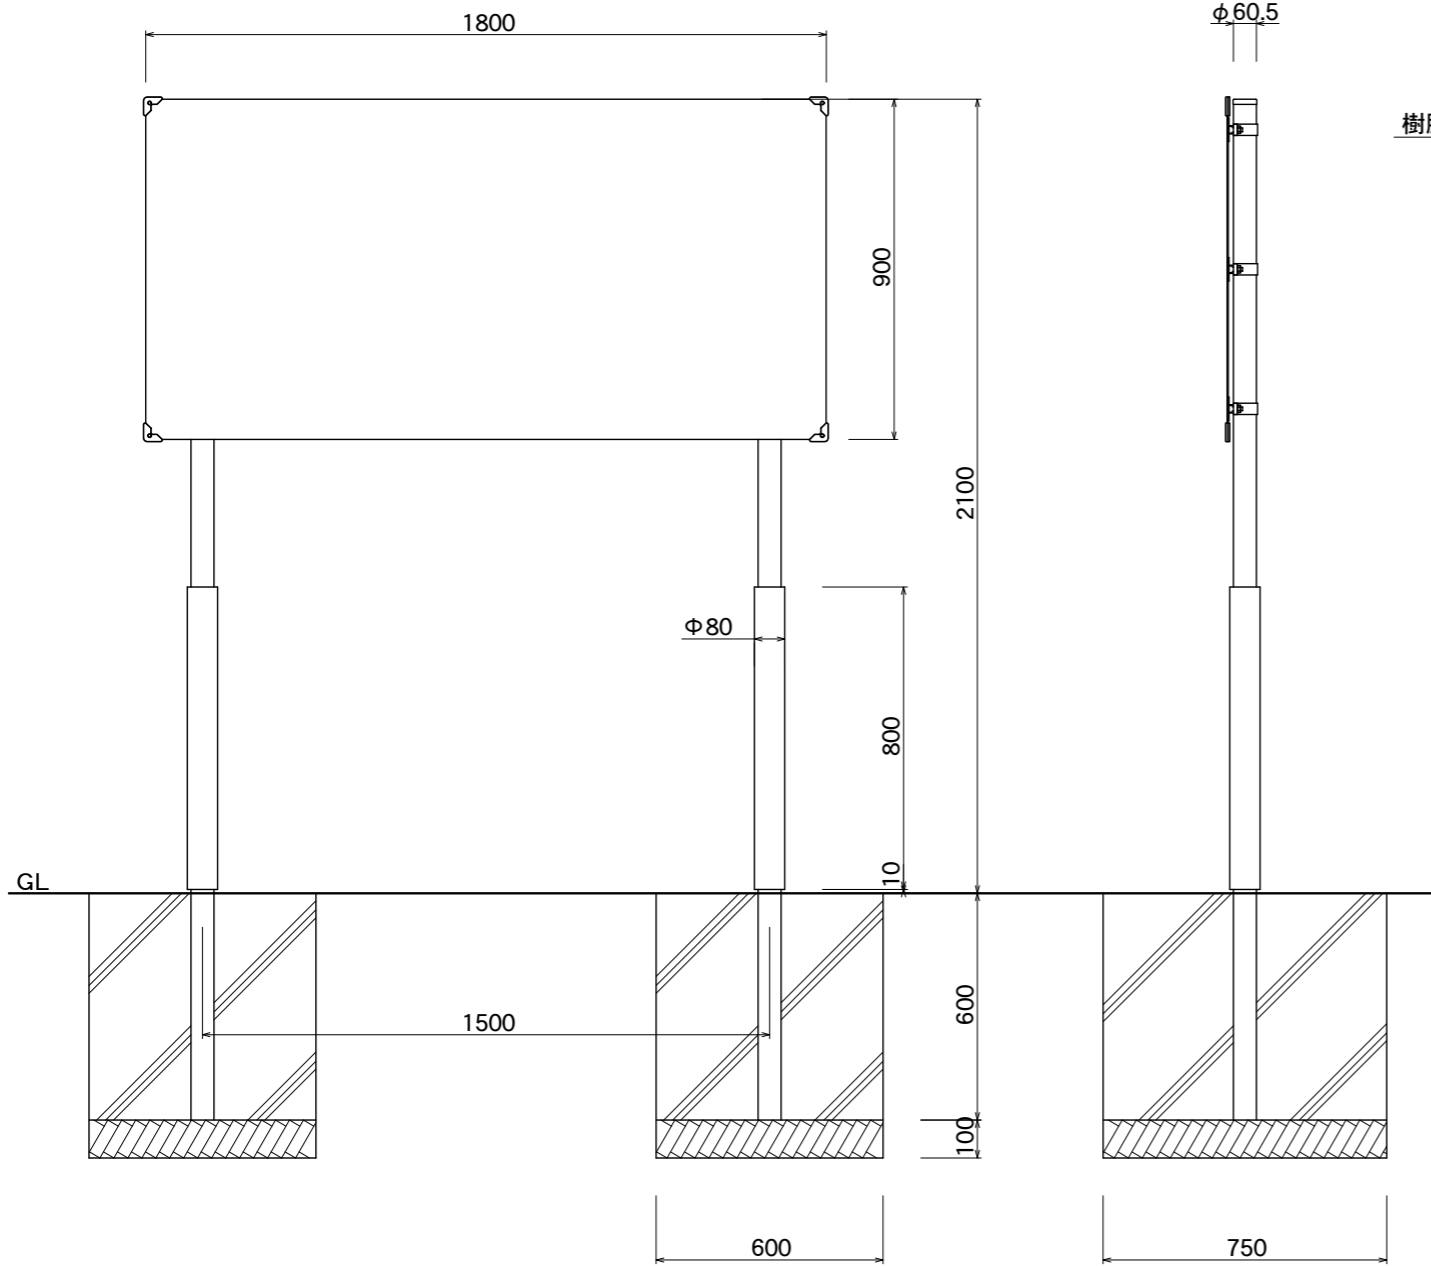

【正面図】

【側面図】

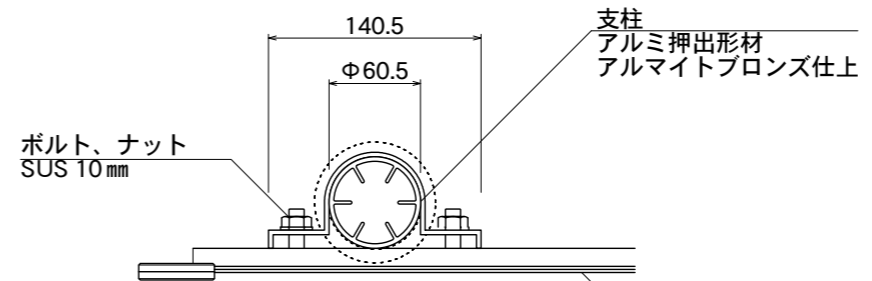

支柱
アルミ押出型材
アルマイトブロンズ仕上

ボルト、ナット
SUS 10 mm



表示面
アルミ平板 2t
平リブスポット溶接
塗装仕上/日塗工15-20B

アルミキャップ
塗装仕上/日塗工15-20B

平リブ
アルミ押出型材

樹脂コーナー

Uバンド
アルミ押出型材
塗装仕上/日塗工15-20B

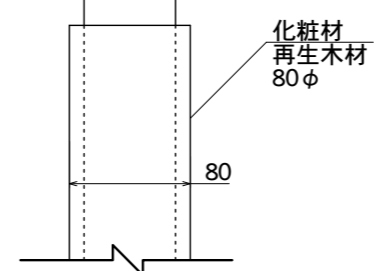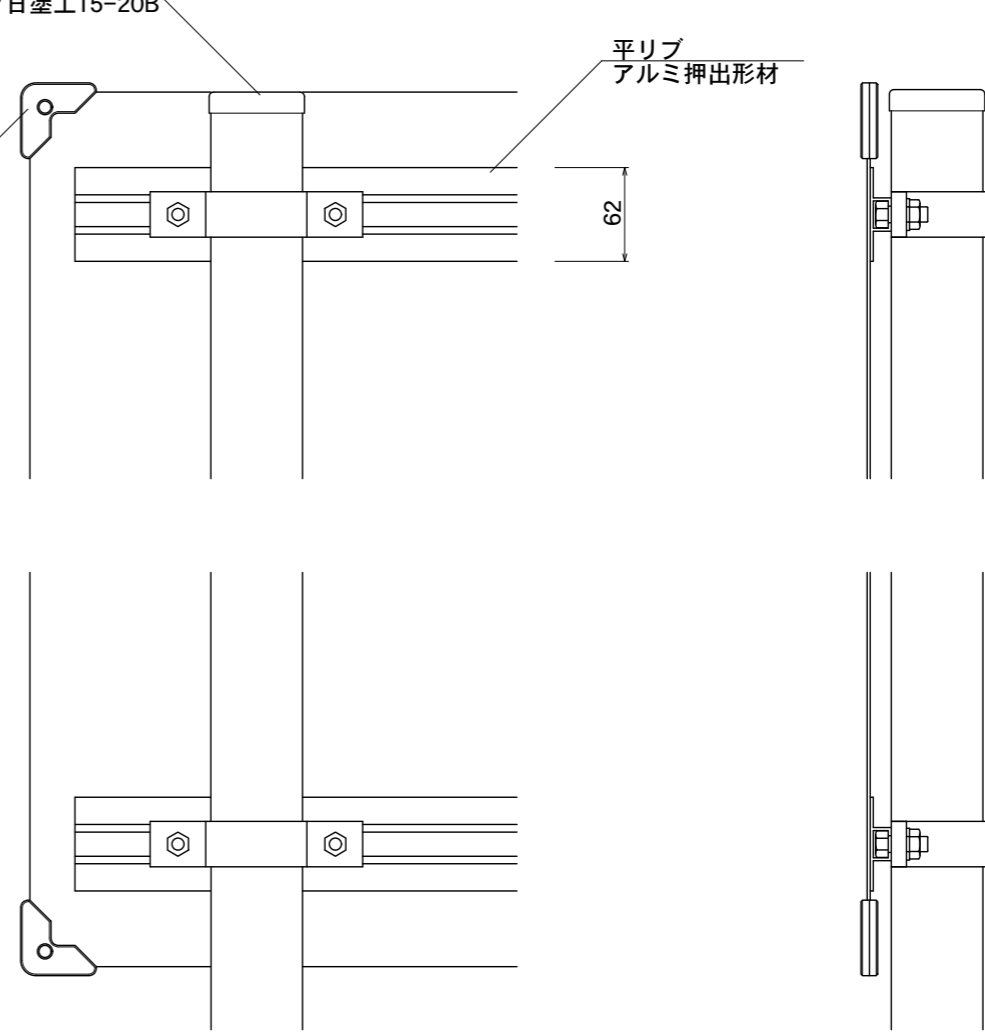

化粧材
再生木材
80φ

【正面図】

【側面図】

図面番号	図面名称	オス口	縮尺 1/20・1/5	承認	設計	担当
No.		RCO-8	設計年月日			