







【平面図】

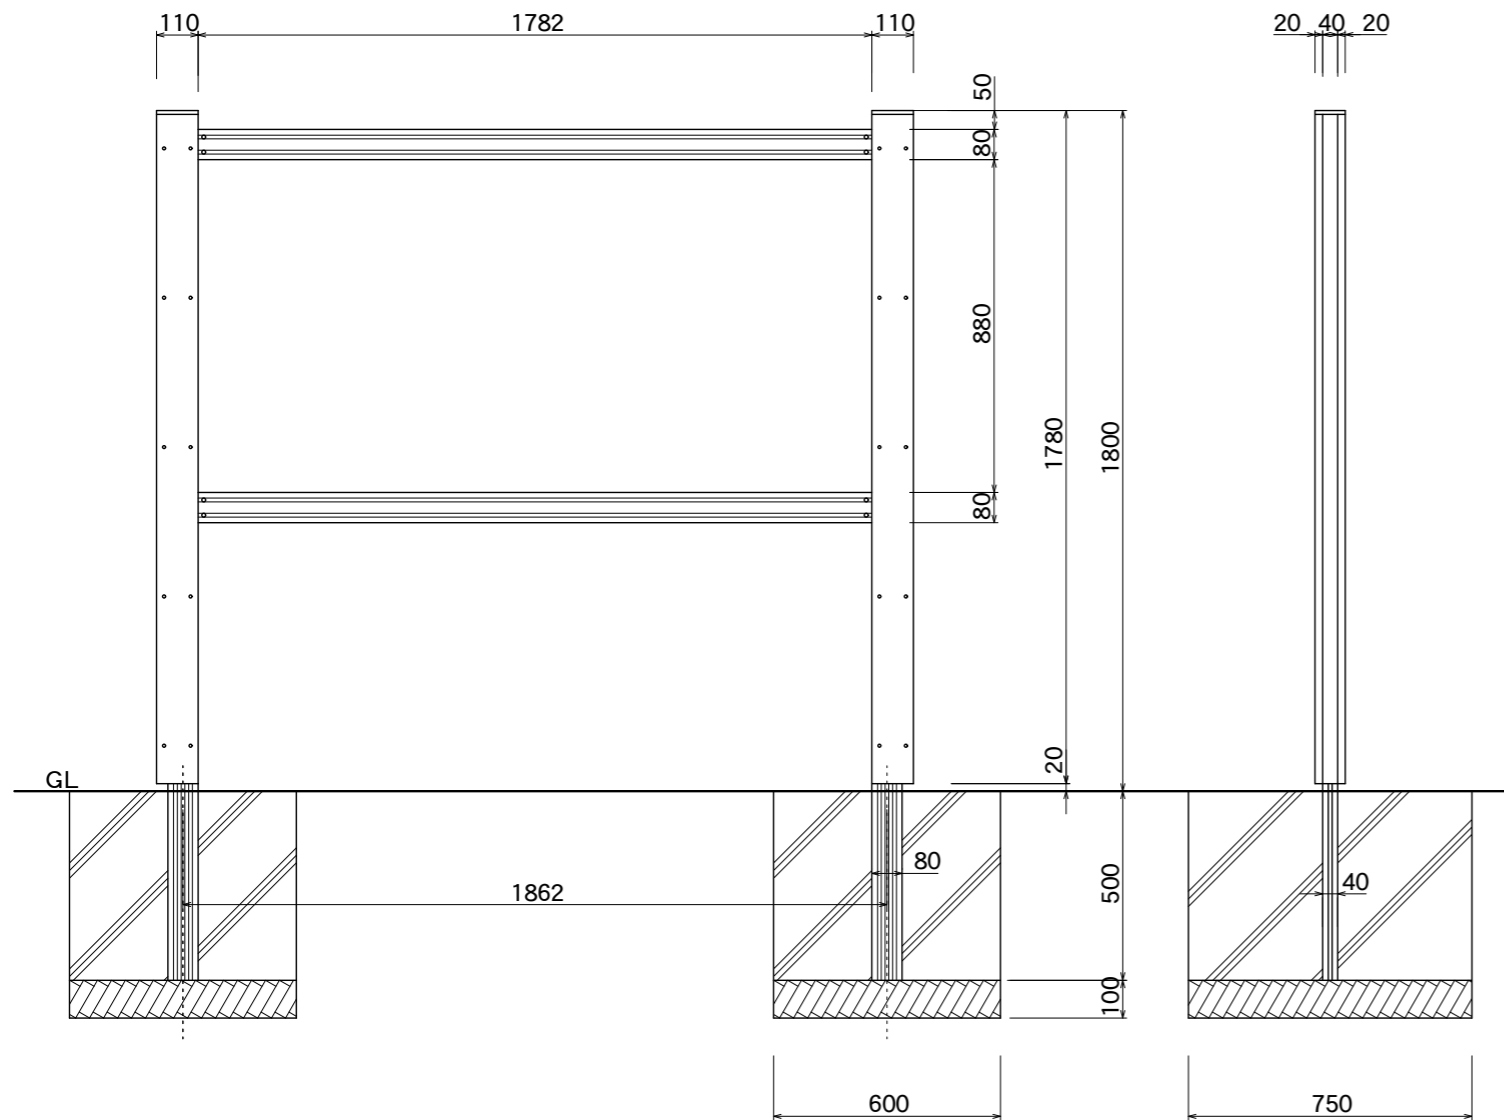

【正面図】

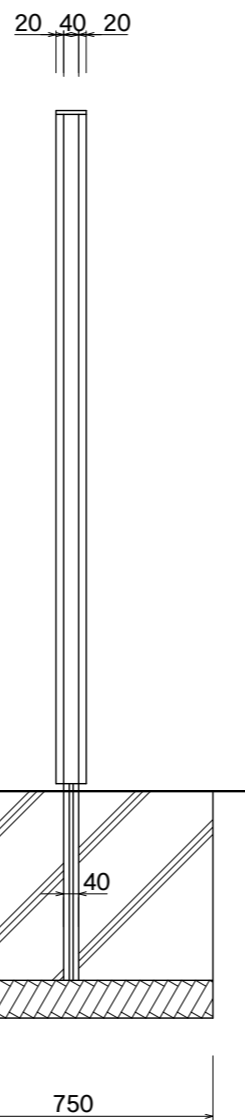


【側面図】

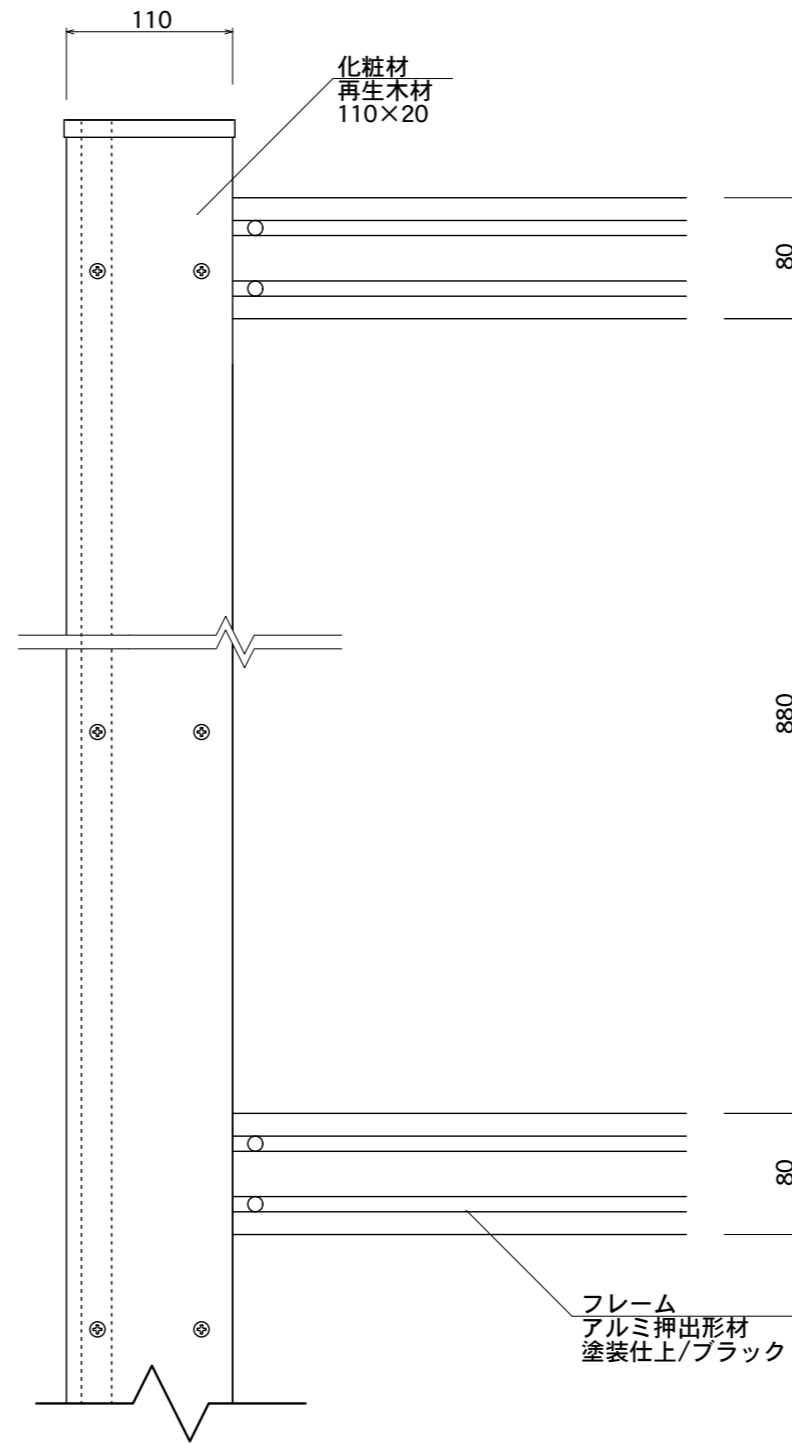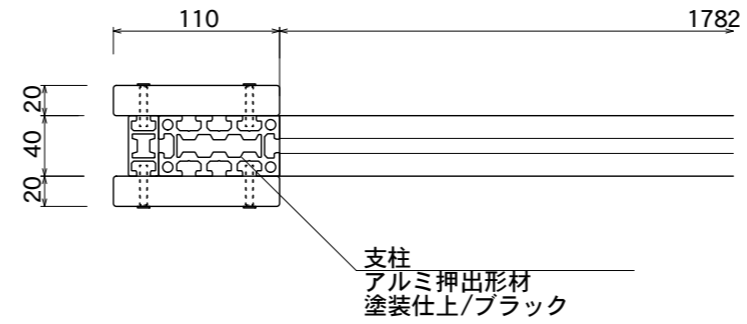

【正面図】

【平面図】

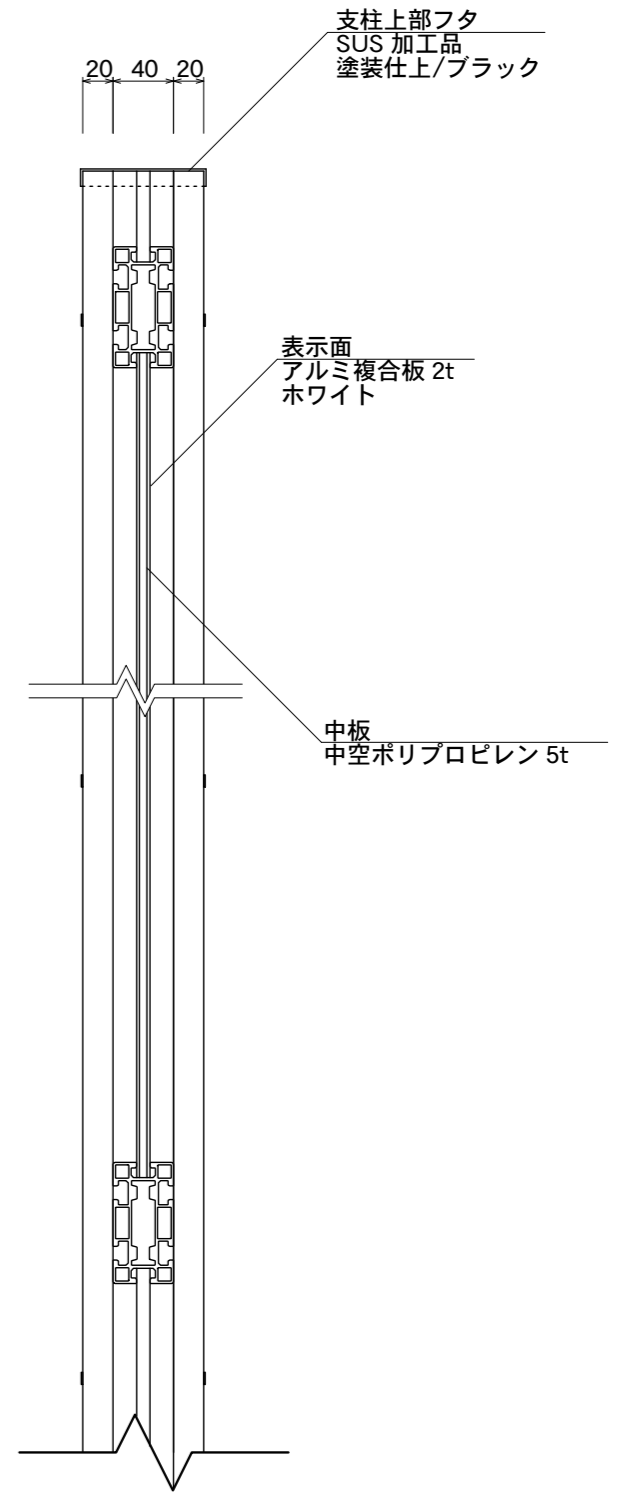

【側断面図】

| | | | | | | |
|------|------|-------|-------------|----|----|----|
| 図面番号 | 図面名称 | オスロ | 縮尺 1/20・1/5 | 承認 | 設計 | 担当 |
| No. | | RWG-7 | 設計年月日 | | | |