



【平面図】

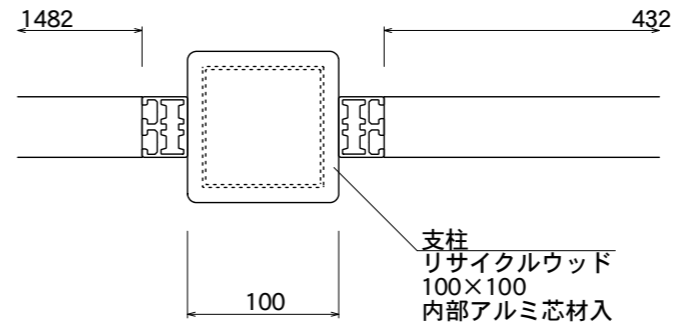


【平面図】


支柱
リサイクルウッド
100×100
内部アルミ芯材入

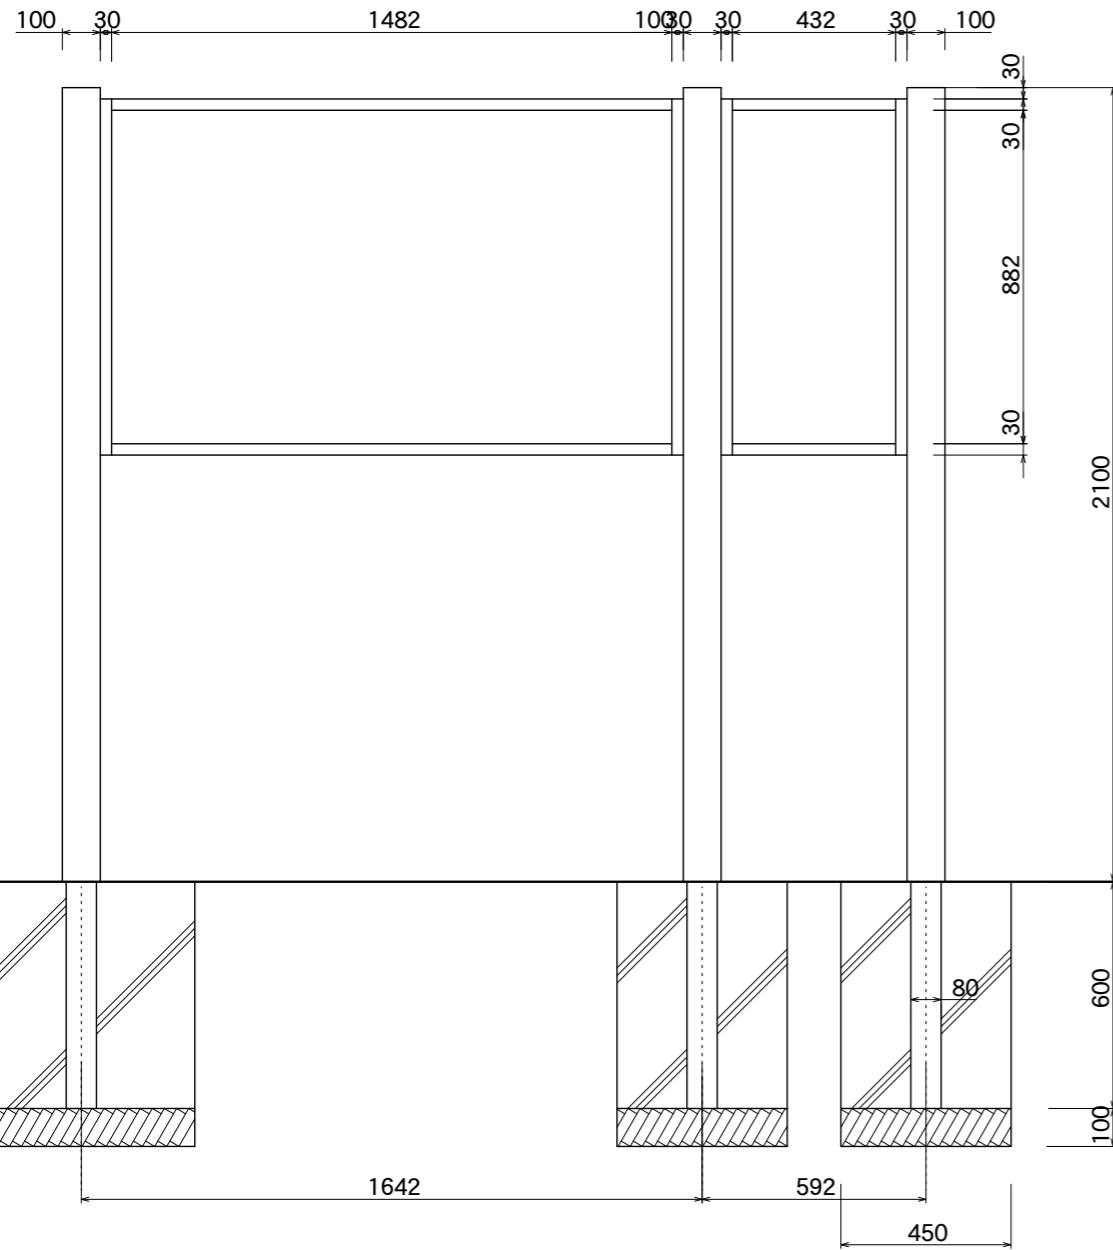


【正面図】

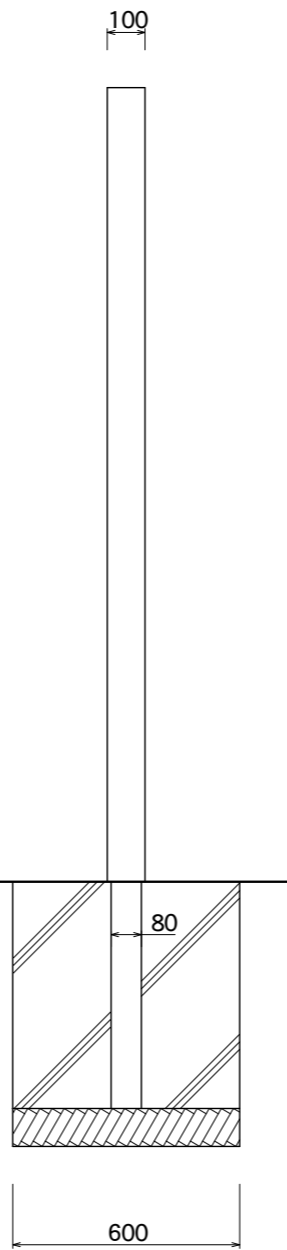

【側面図】

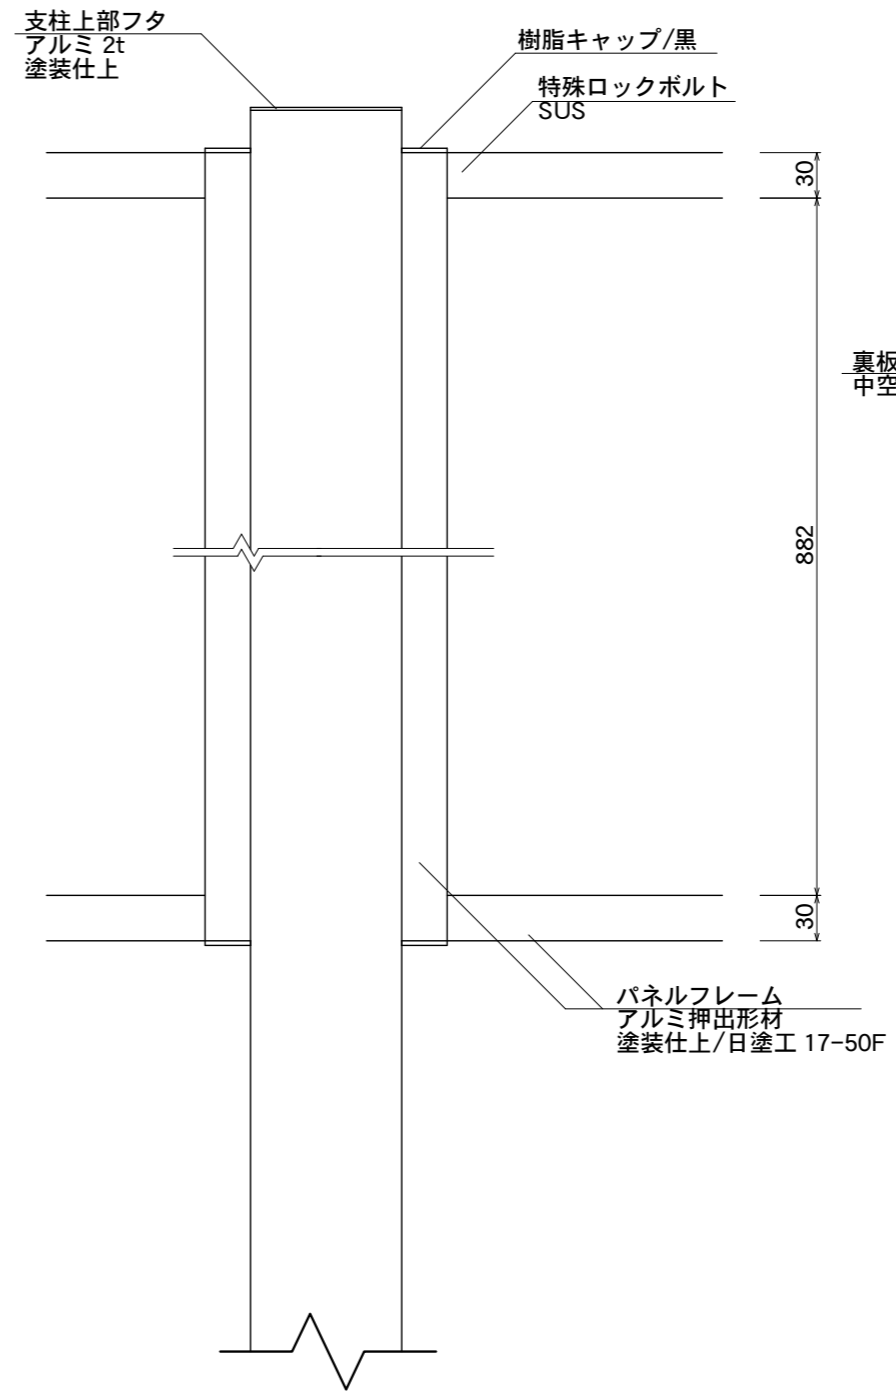

【正面図】

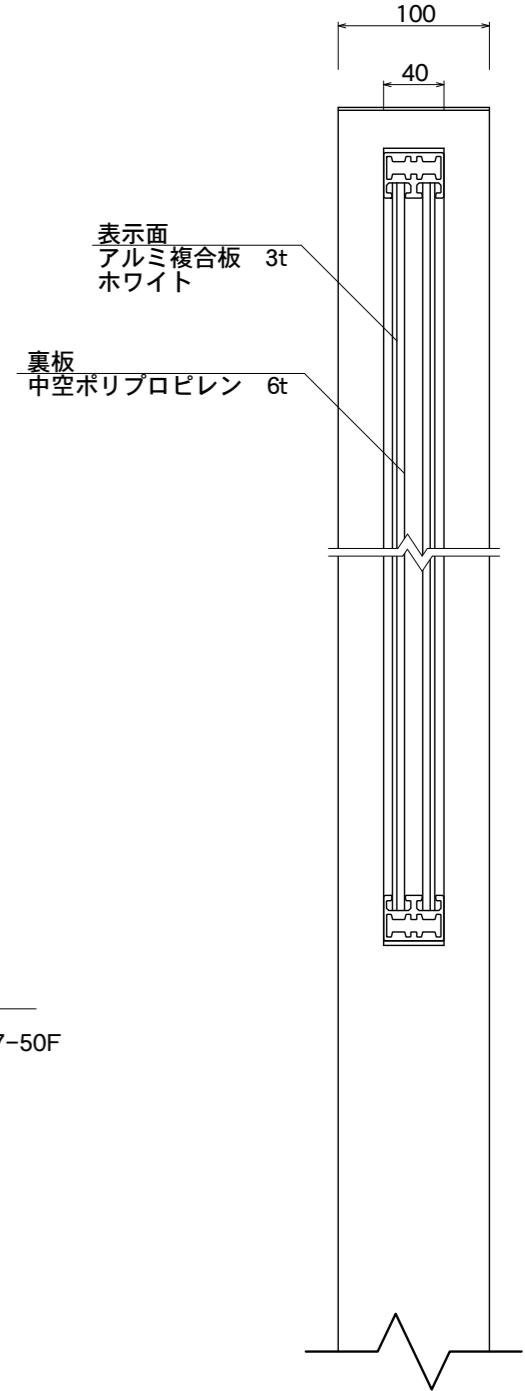

【側断面図】

表示面
アルミ複合板 3t
ホワイト

裏板
中空ポリプロピレン 6t

パネルフレーム
アルミ押出型材
塗装仕上/日塗工 17-50F

図面番号	図面名称	オス口	縮尺 1/20・1/5	承認	設計	担当
No.	RWW-5	設計年月日				