



【平面図】

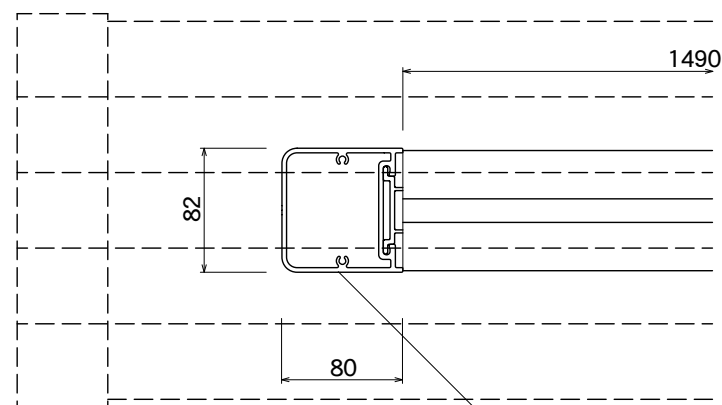

【平面図】


支柱
アルミ押出型材
アルマイトブロンズ仕上

和風屋根
アルミ押出型材
アルマイトブロンズ仕上

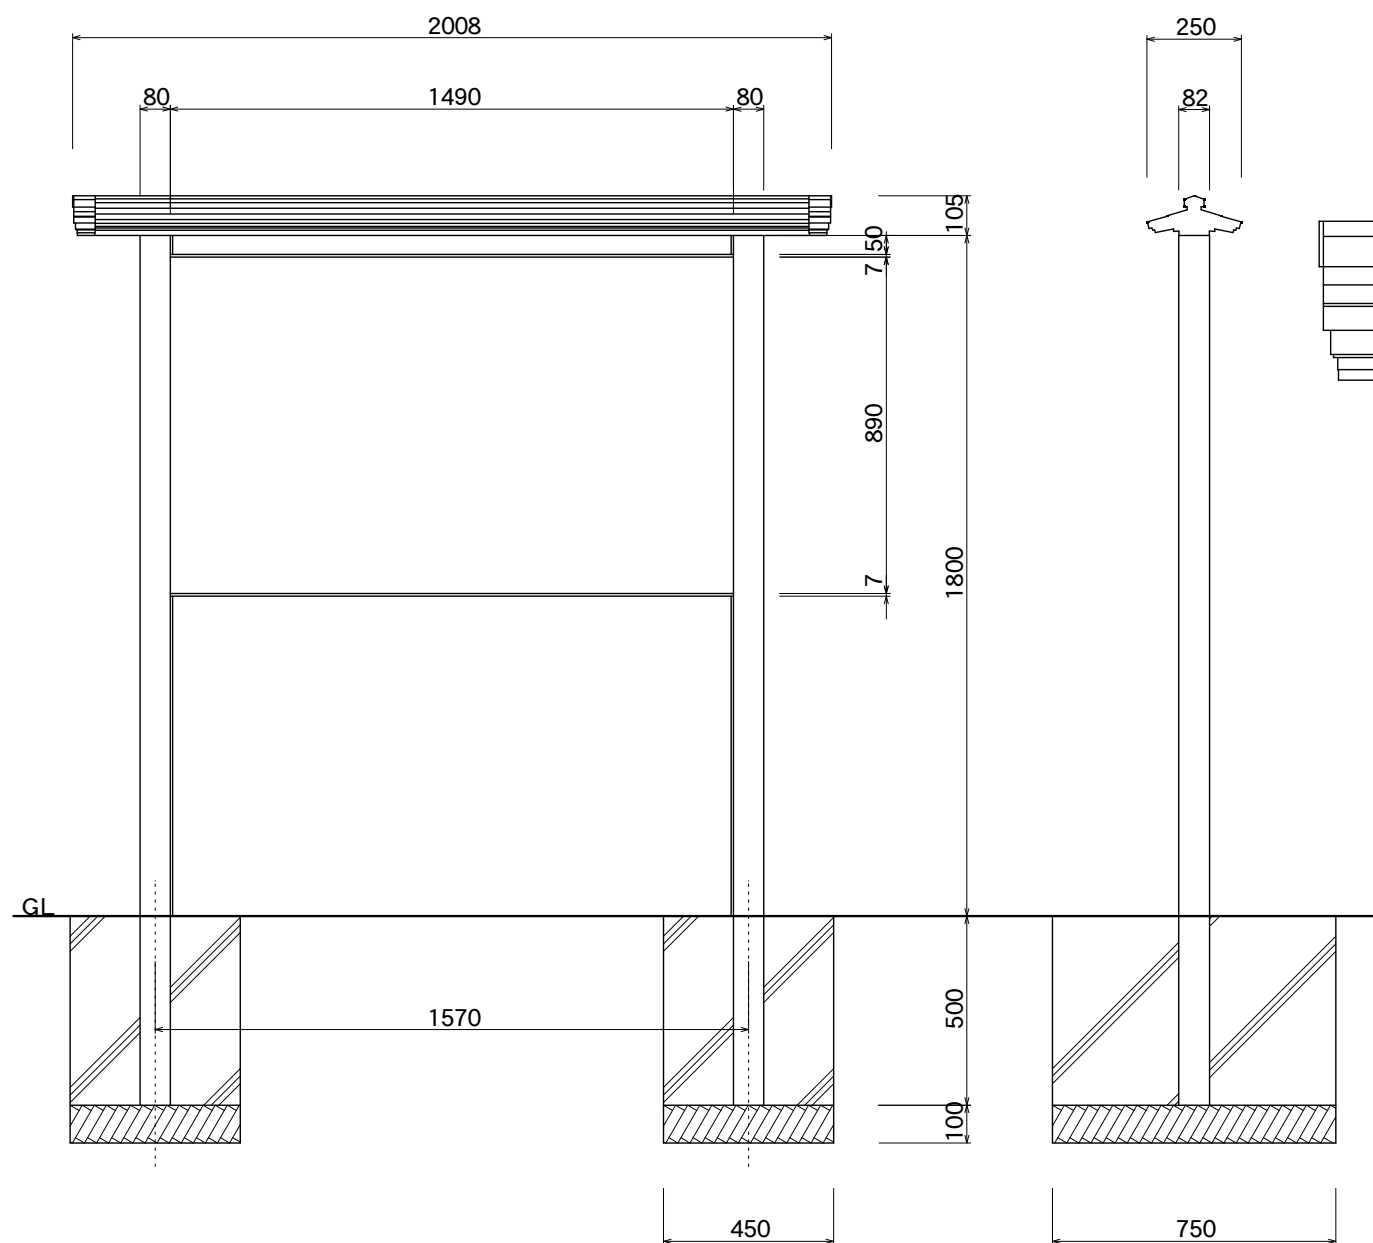


【正面図】

【側面図】

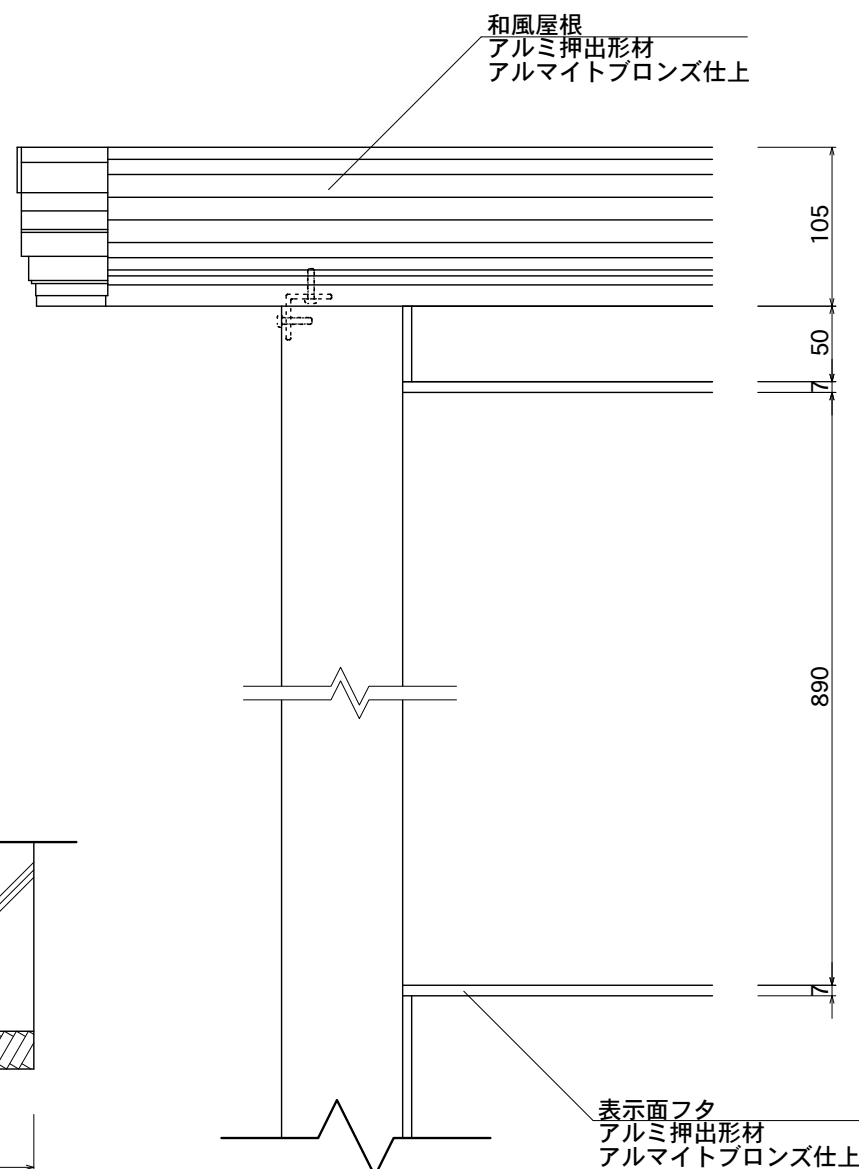

【正面図】

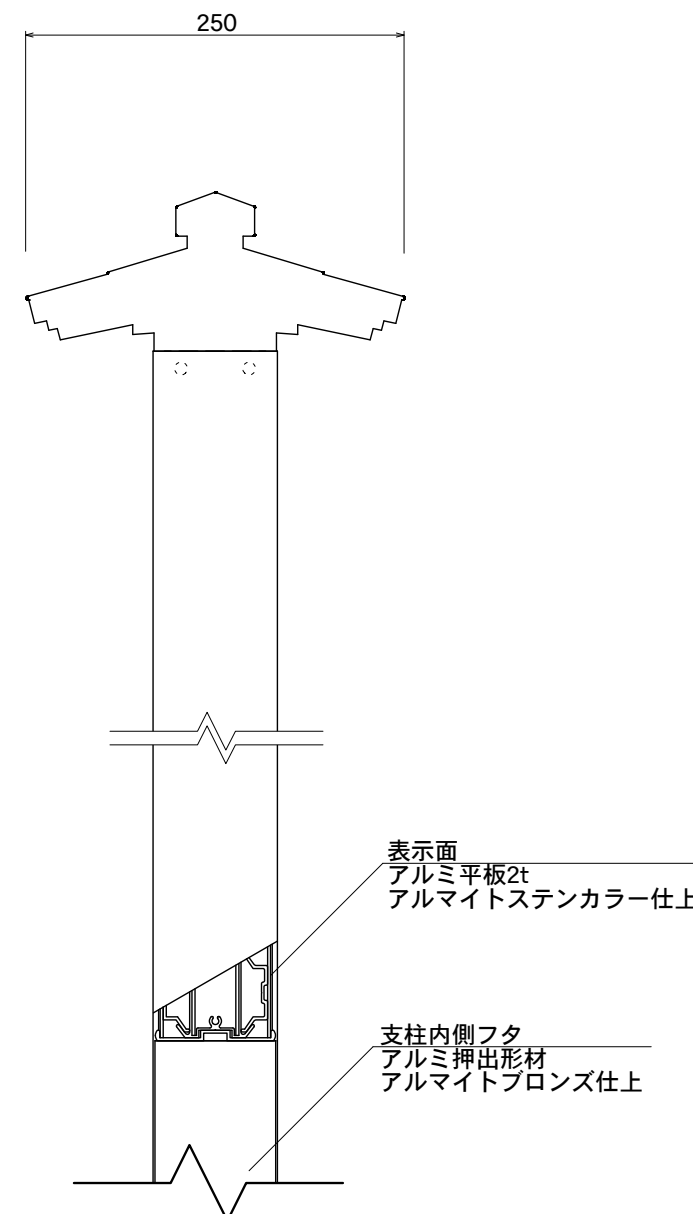

【側断面図】

表示面
アルミ平板2t
アルマイトステンカラー仕上

支柱内側フタ
アルミ押出型材
アルマイトブロンズ仕上

表示面フタ
アルミ押出型材
アルマイトブロンズ仕上

図面番号	図面名称	ジバング	縮尺	1/20・1/5	承認	設計	担当
No.		WA-2	設計年月日				