





【平面図 S=1:20】

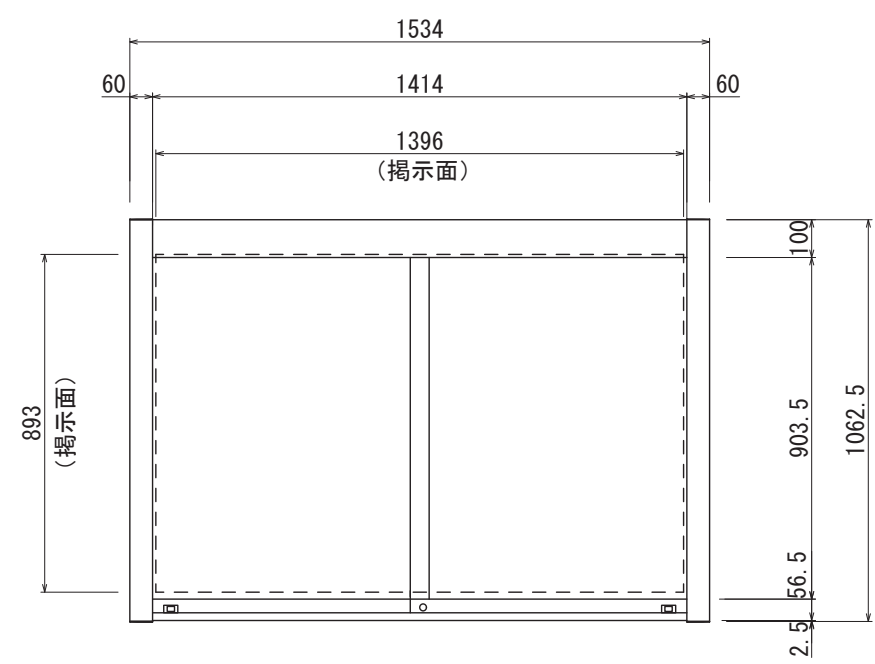

【正面図 S=1:20】




【側面図 S=1:20】

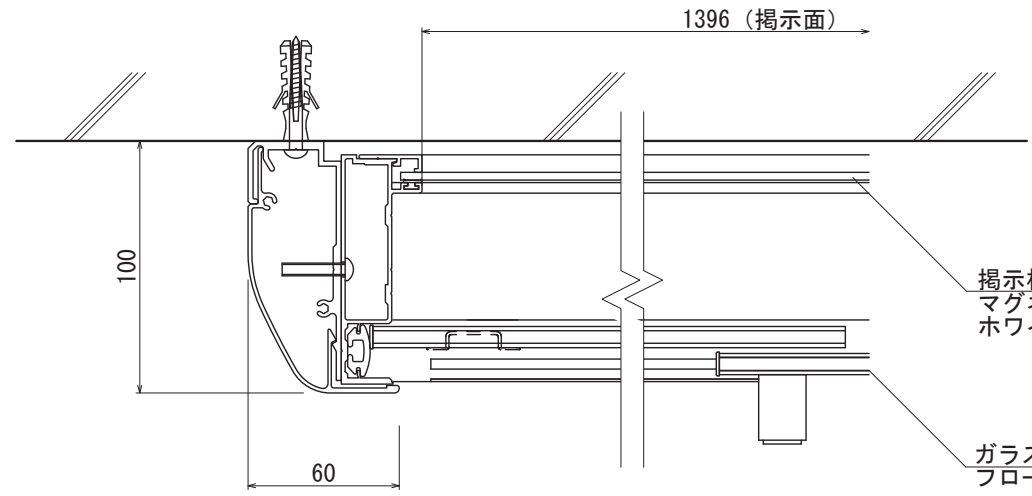

【平面図 S=1:3】


掲示板
マグネットボード
ホワイト

ガラス
フロートガラス 5t

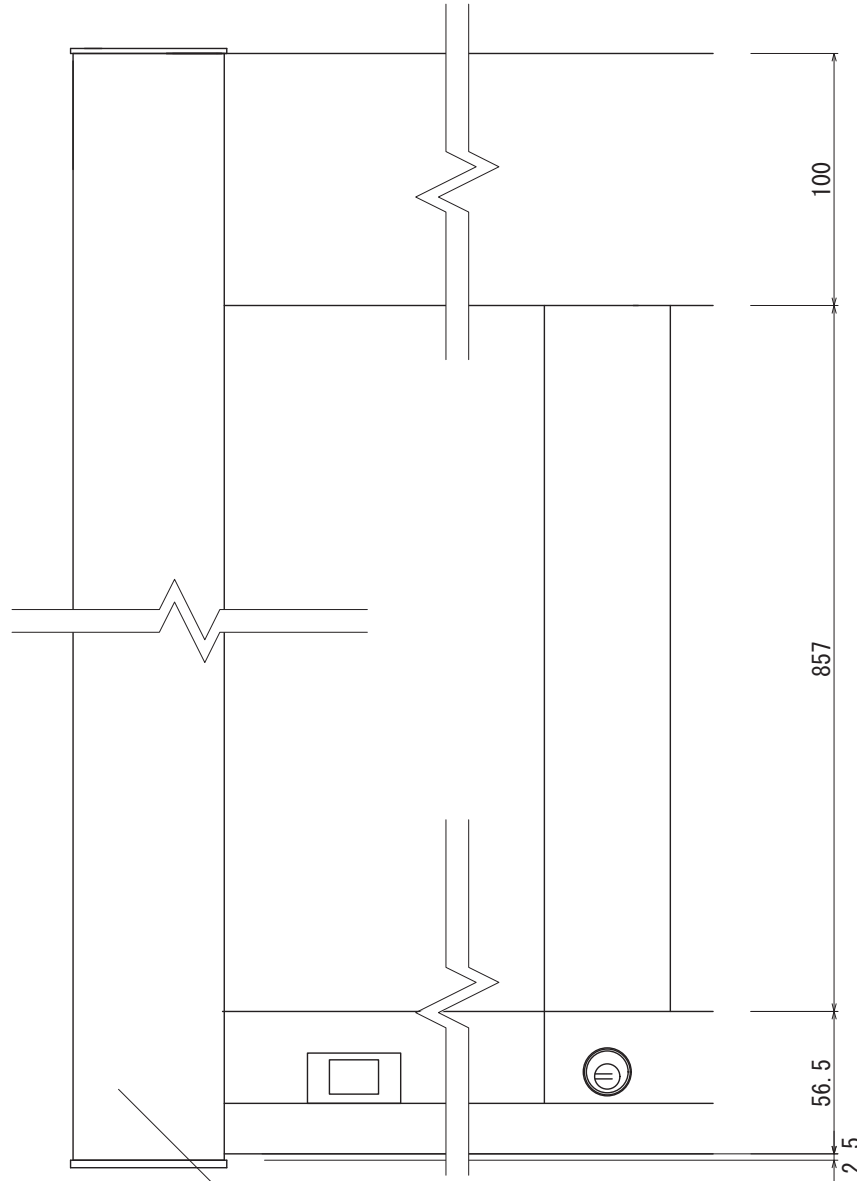

【正面図 S=1:3】

フレーム
アルミ形材
アルマイト仕上

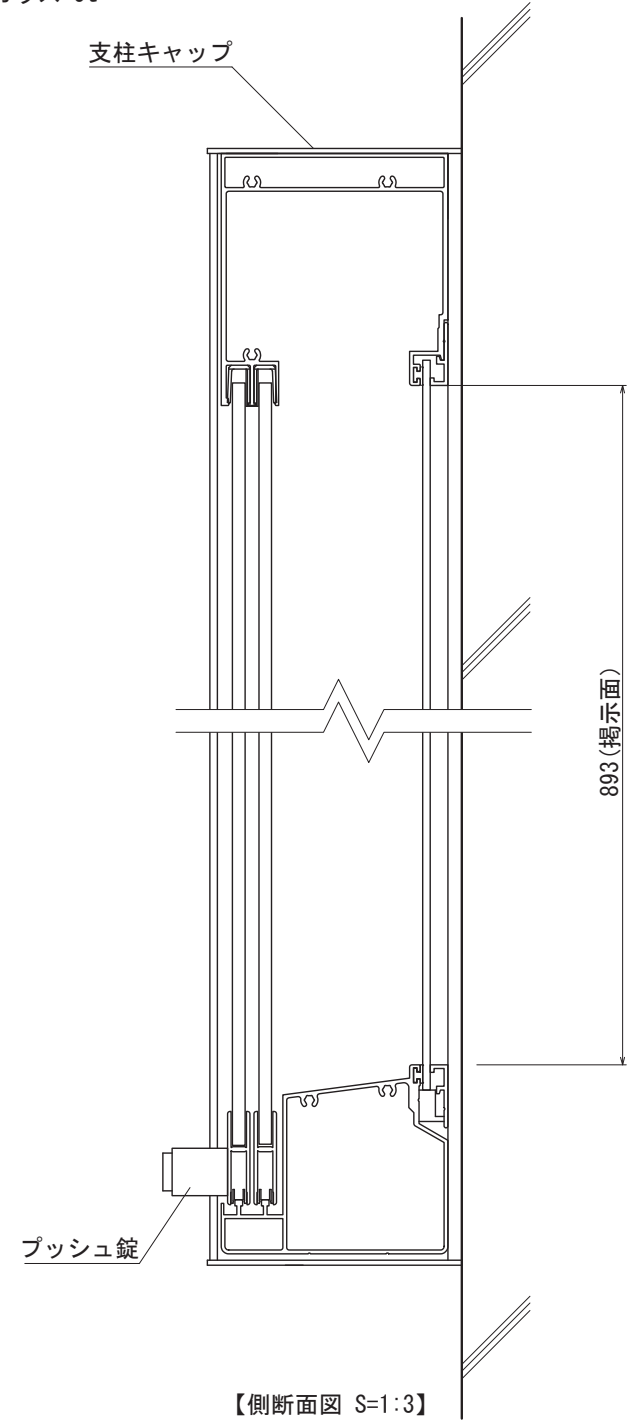

【側断面図 S=1:3】

支柱キャップ

プッシュ錠

図面番号	図面名称	設計年月日	承認	設計	担当
No.	アルミ掲示板 AGP-1510W/照明なし				