





【平面図 S=1:20】

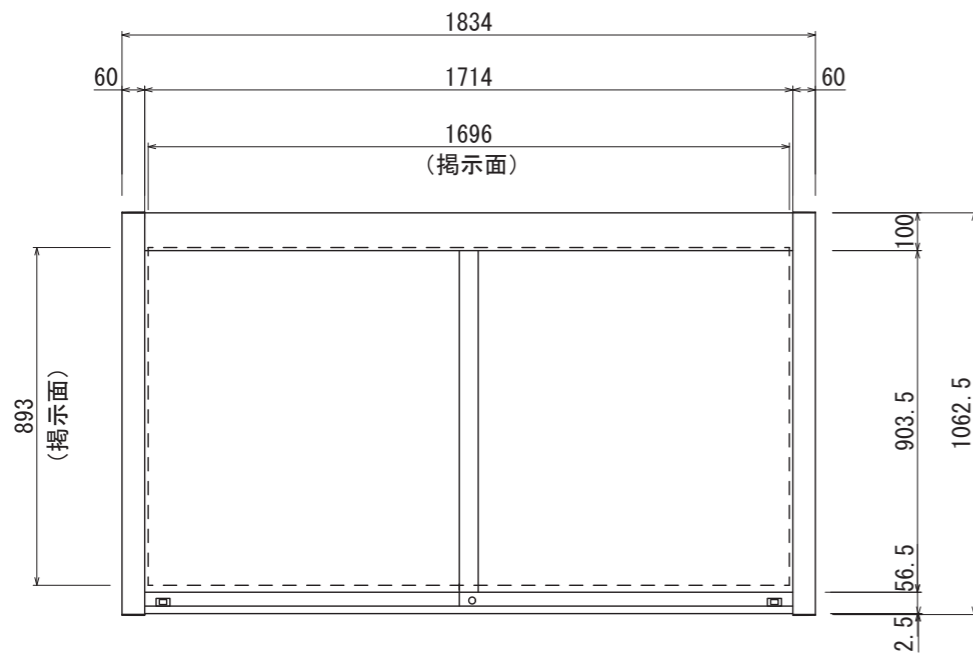

【正面図 S=1:20】

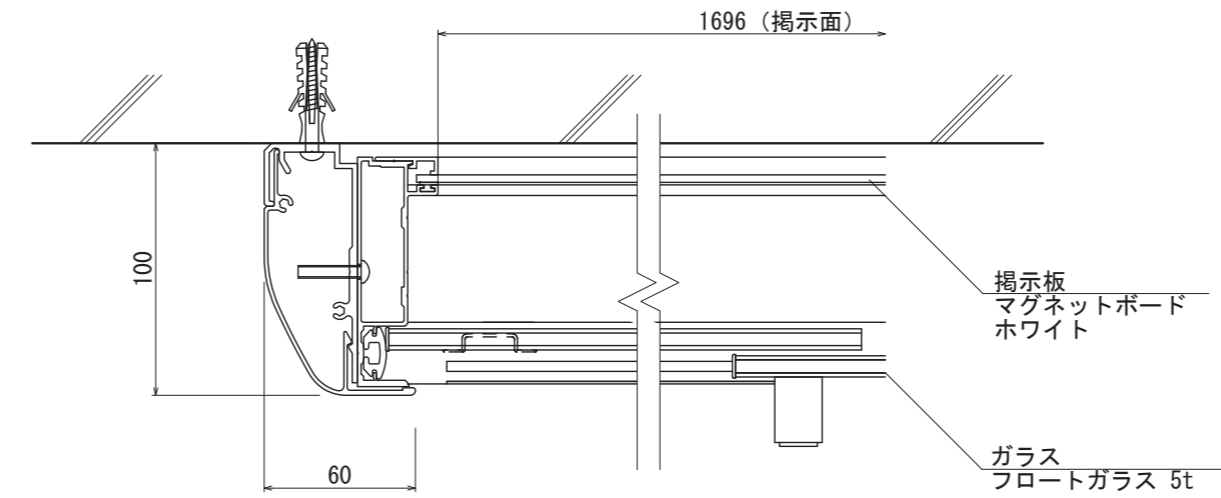


【平面図 S=1:3】

掲示板
マグネットボード
ホワイト

ガラス
フロートガラス 5t




【側面図 S=1:20】

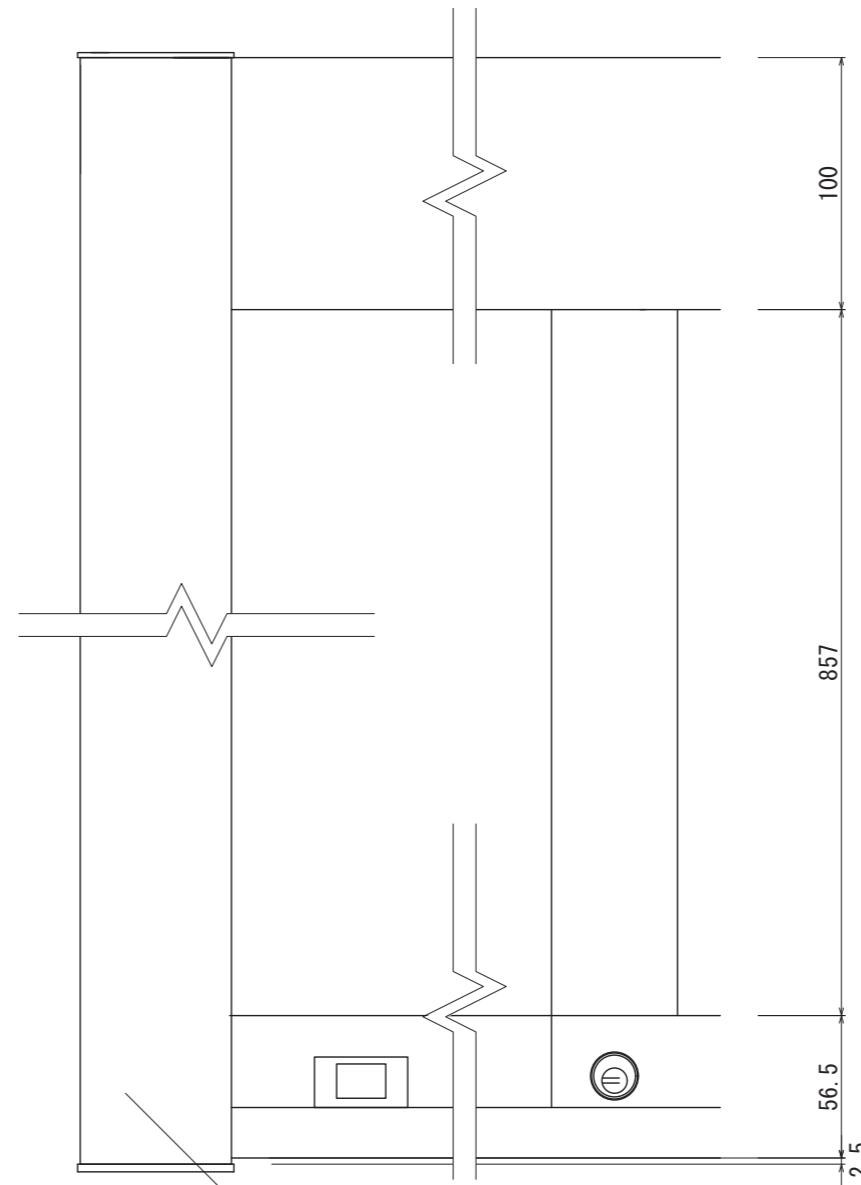

フレーム
アルミ型材
アルマイト仕上

【正面図 S=1:3】

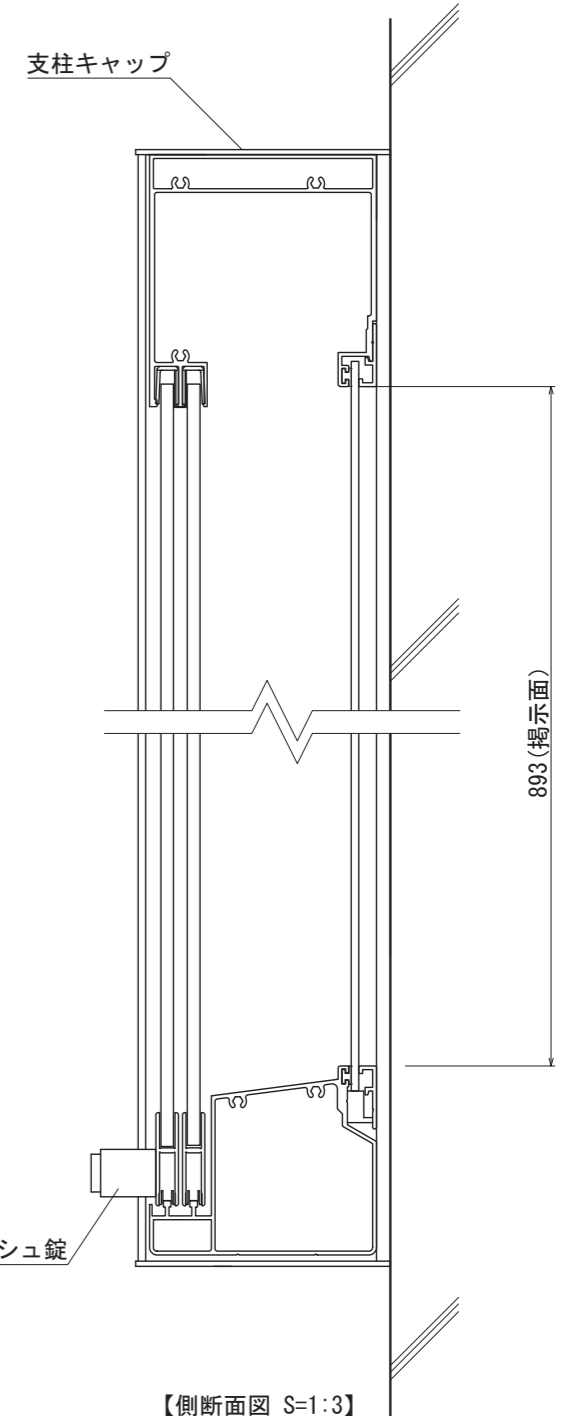

支柱キャップ

プッシュ錠

【側断面図 S=1:3】

図面番号	図面名称	設計年月日	承認	設計	担当
No.	アルミ掲示板 AGP-1810W/照明なし				