



【平面図 S=1:20】

【正面図 S=1:20】

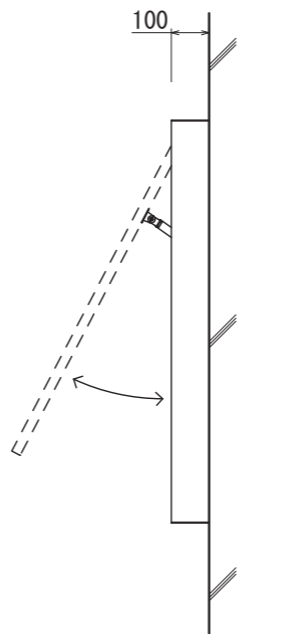


【側面図 S=1:20】

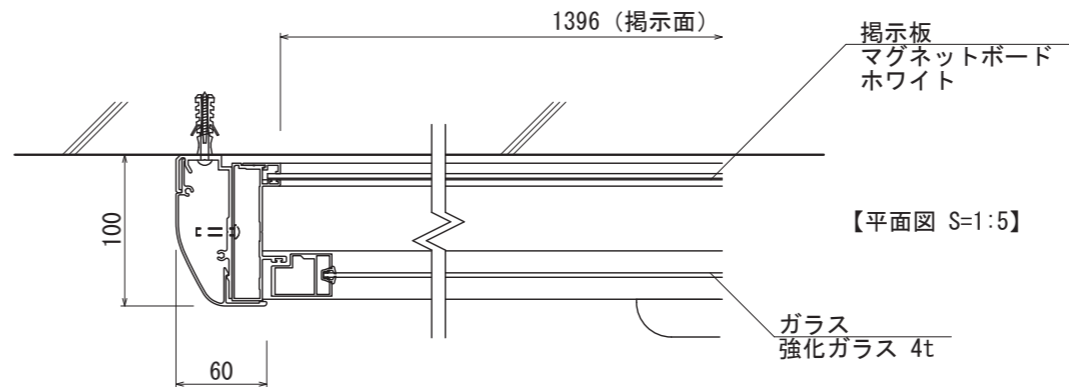

掲示板
マグネットボード
ホワイト


【平面図 S=1:5】

ガラス
強化ガラス 4t

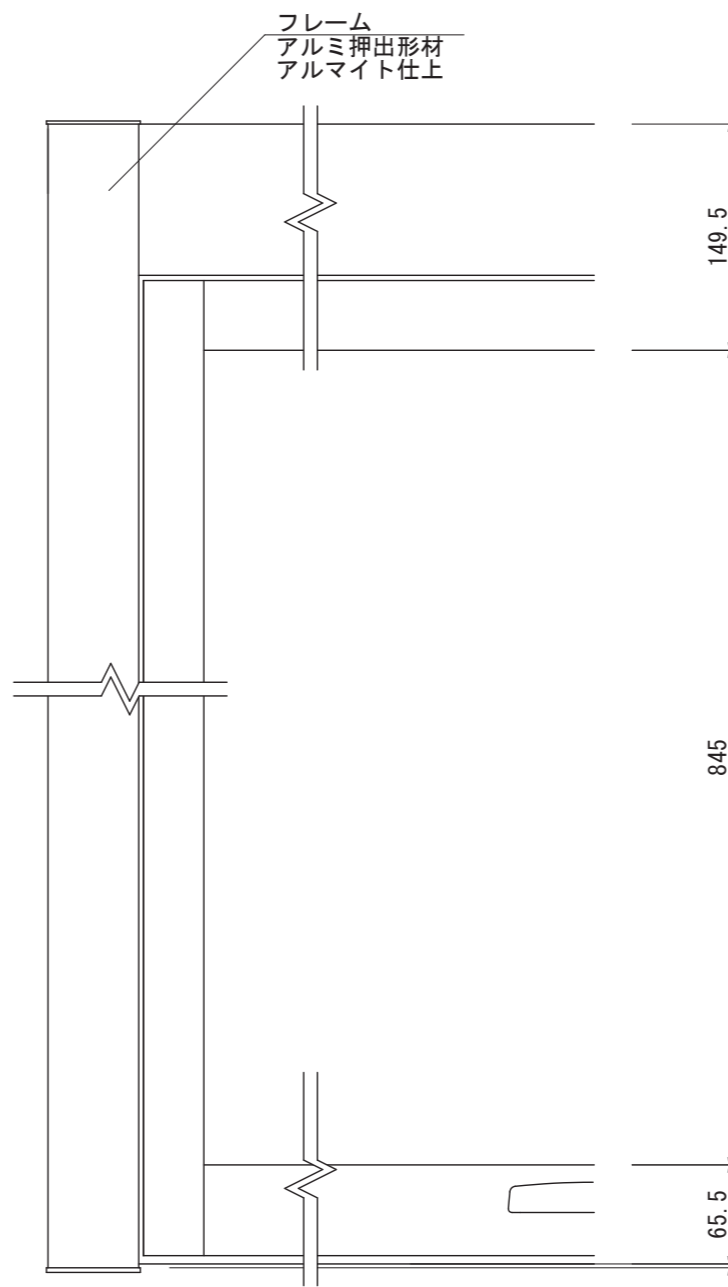

フレーム
アルミ押出型材
アルマイト仕上

【正面図 S=1:5】

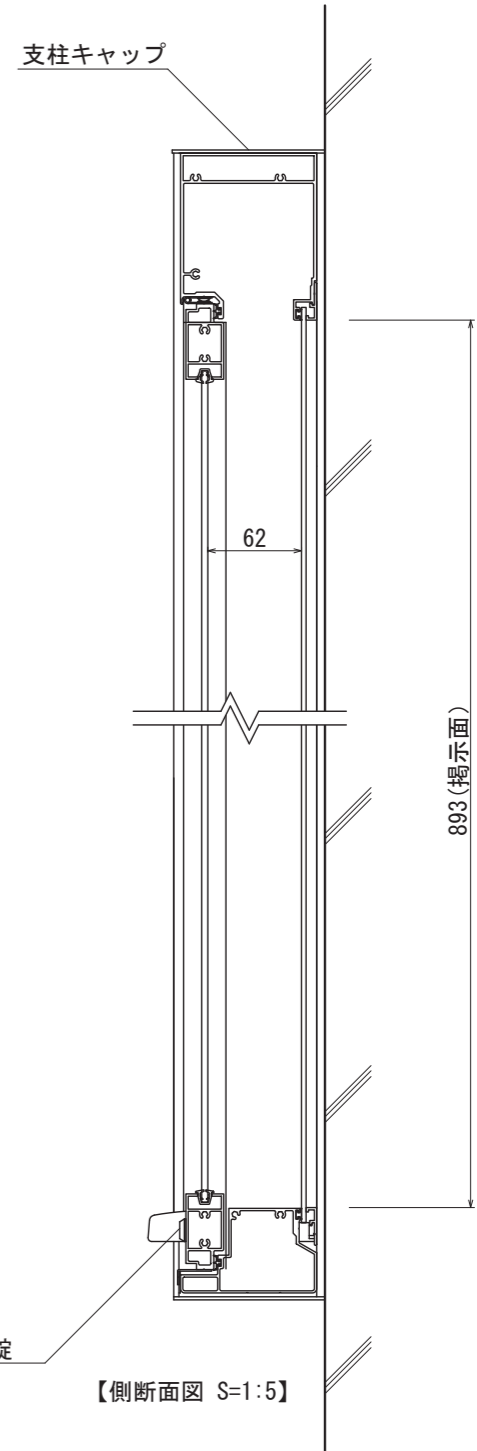

支柱キャップ

カムロック錠

【側断面図 S=1:5】

図面番号	図面名称	設計年月日	承認	設計	担当	
No.	アルミ掲示板 AGS-1510W/照明なし					