



【正面図】

【側面図】

支柱
アルミ押出形材
アルマイト仕上

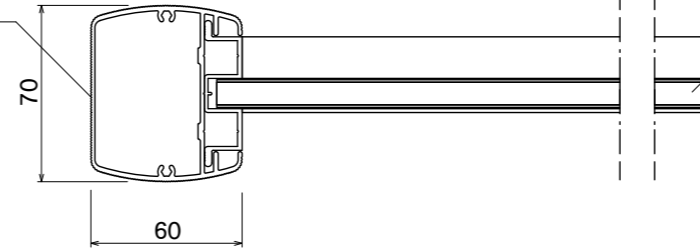


掲示ボード 11t ライトグレー
樹脂シート+耐水ベニヤ+樹脂シート

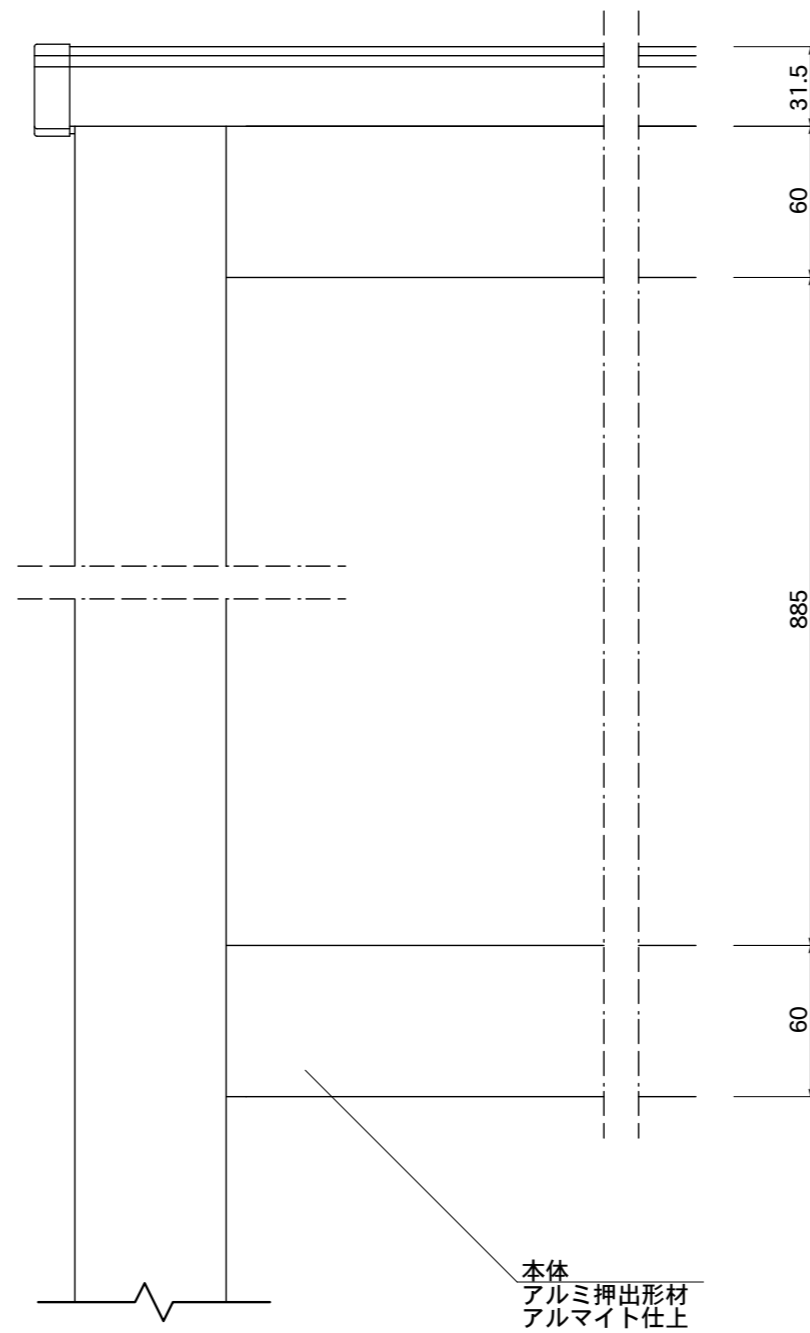

本体
アルミ押出形材
アルマイト仕上

屋根キャップ
軟質塩化ビニル

屋根
アルミ押出形材
アルマイト仕上

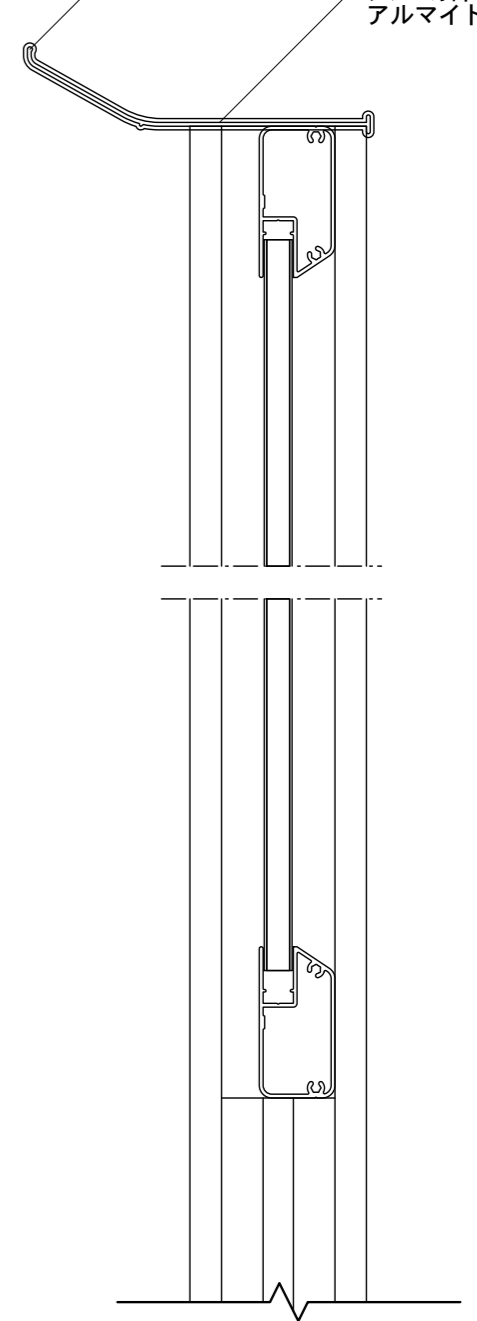

図面番号	図面名称	縮尺	承認	設計	担当
No.	掲示板 SBD-1210/自立	1/20・1/3 設計年月日			