




【正面図 S=1:20】

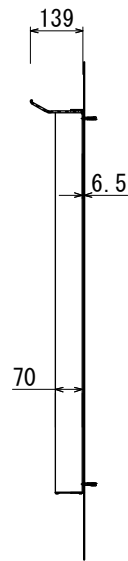


【側面図 S=1:20】

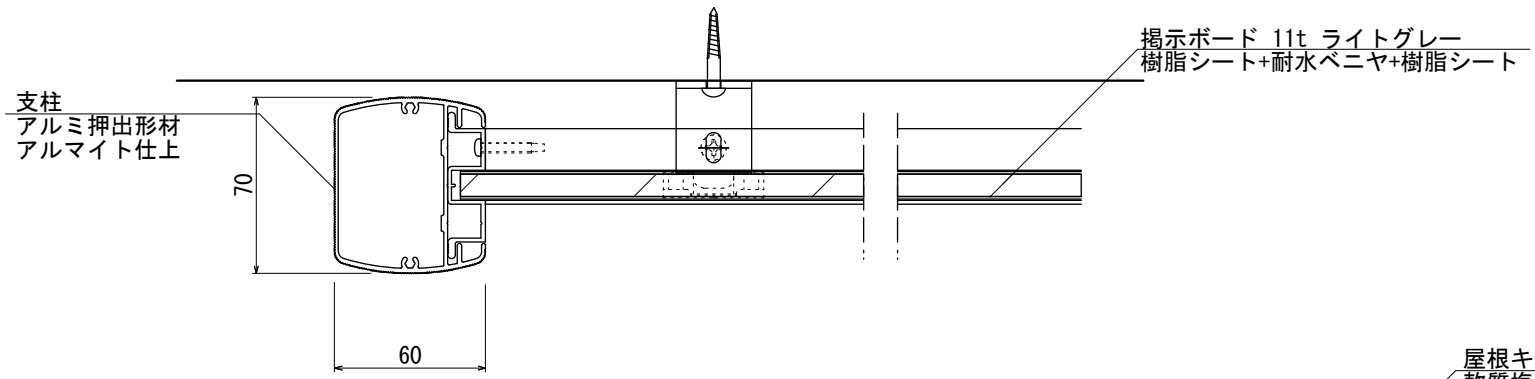

【平面図 S=1:3】

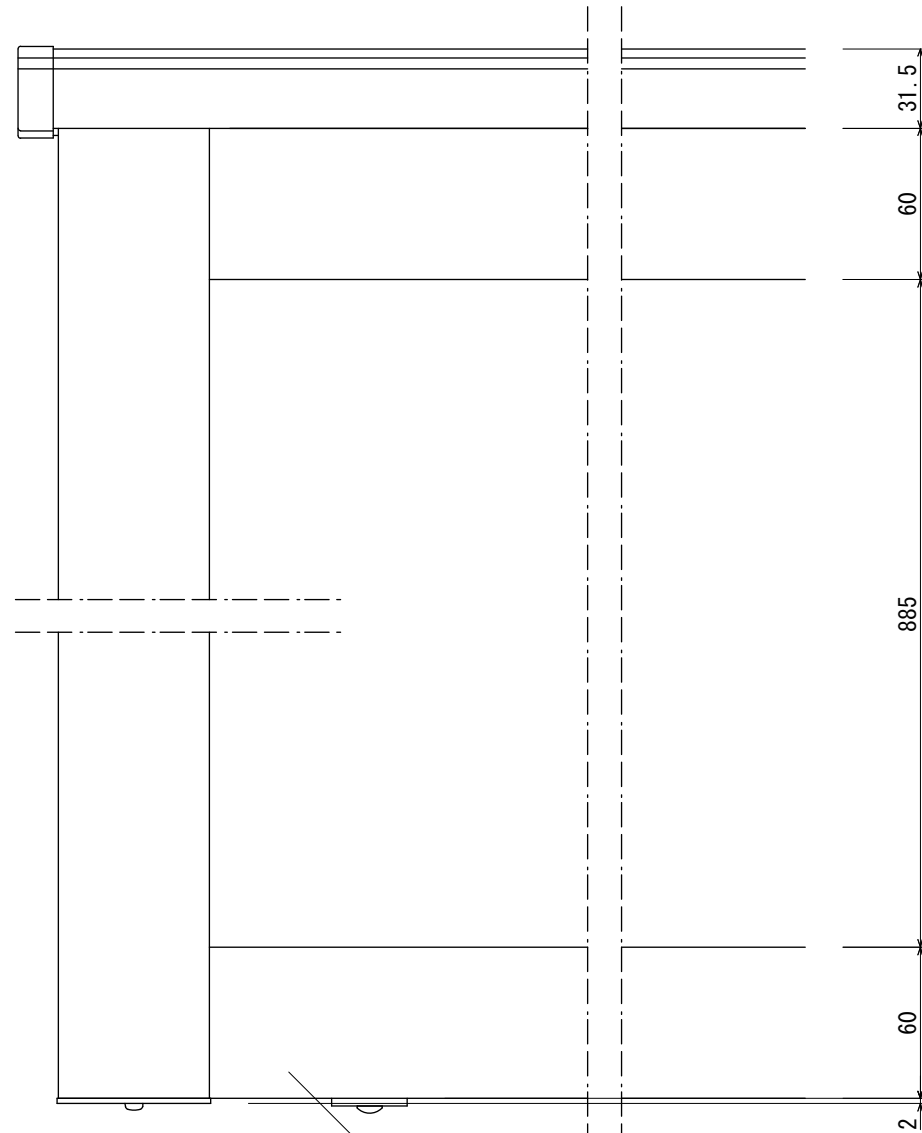

【正面図 S=1:3】

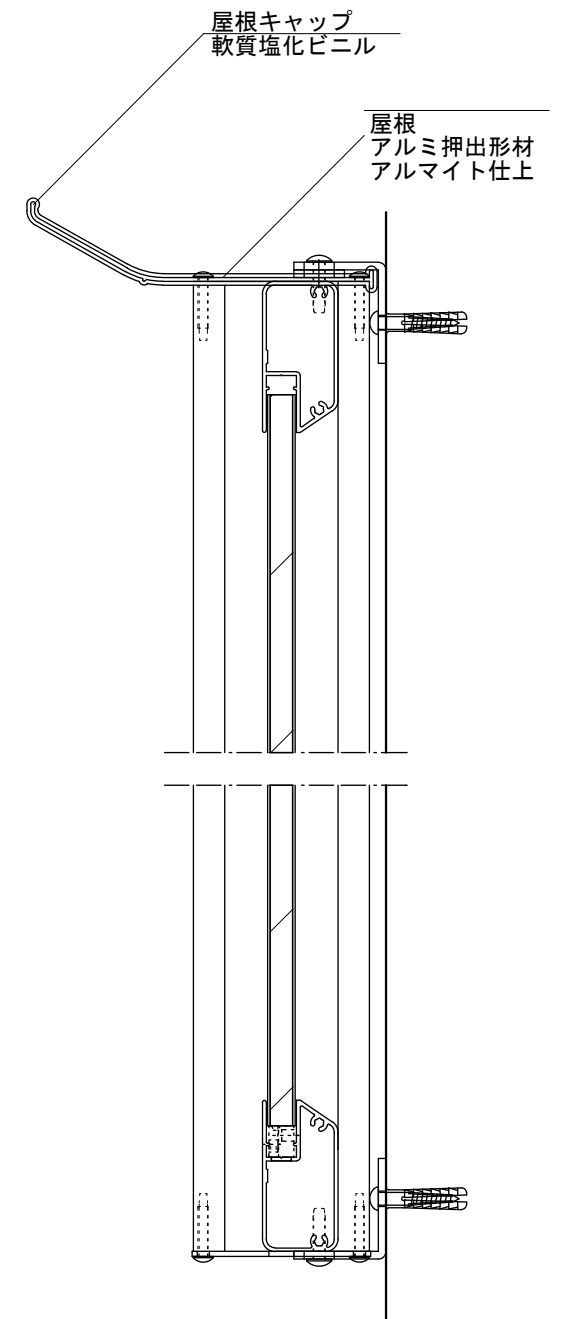

【側断面図 S=1:3】

図面番号 No.	図面名称 掲示板	設計年月日	承認	設計	担当	
	SBD-1210/壁付					