


【平面図 S=1:20】

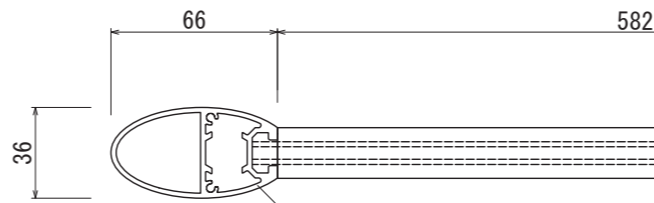

【平面図 S=1:3】

支柱
アルミ押出型材
アルマイトシルバー仕上
/塗装仕上

支柱
アルミ押出型材
アルマイトシルバー仕上
/塗装仕上


コーナージョイント
アルミ鋳物
塗装仕上

表示面
アルミ複合板 3t
ホワイト仕上

支柱内侧フタ
アルミ押出型材
アルマイトシルバー仕上
/塗装仕上


表示面フレーム
アルミ押出型材
アルマイトシルバー仕上

特殊ロックボルト
SUS

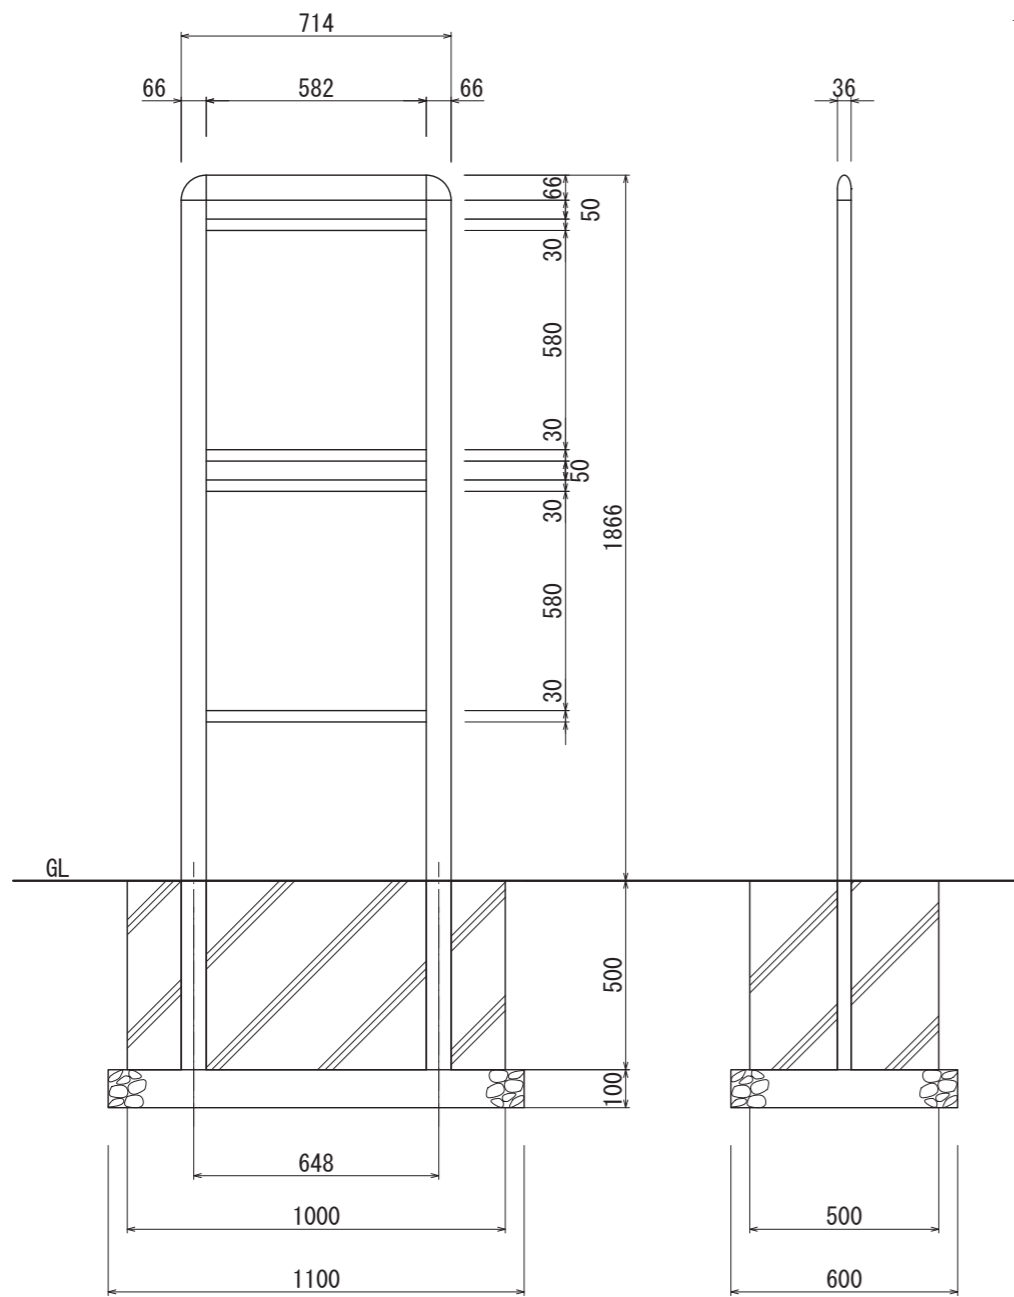


【正面図 S=1:20】

【側面図 S=1:20】

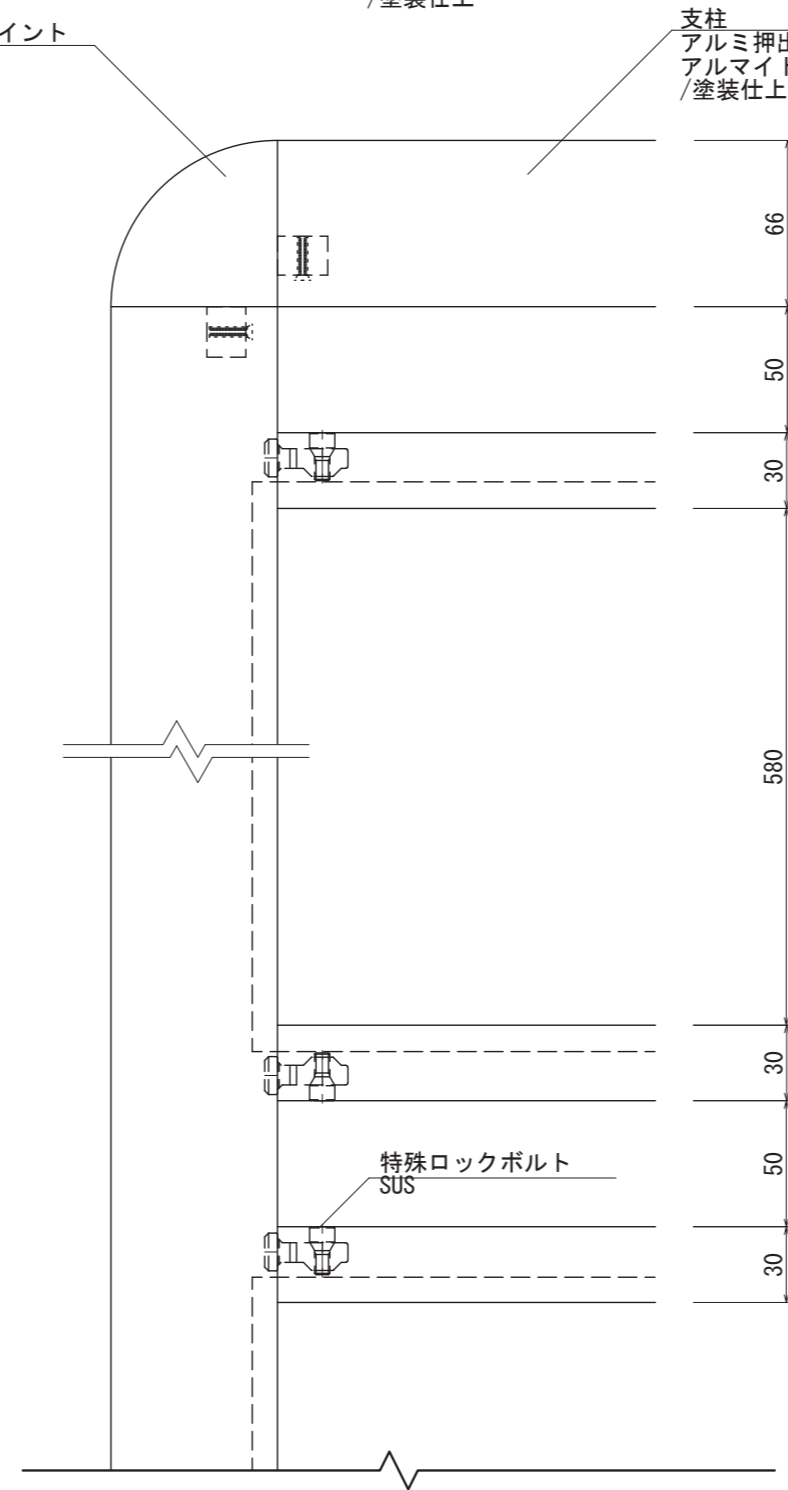

【正面図 S=1:3】

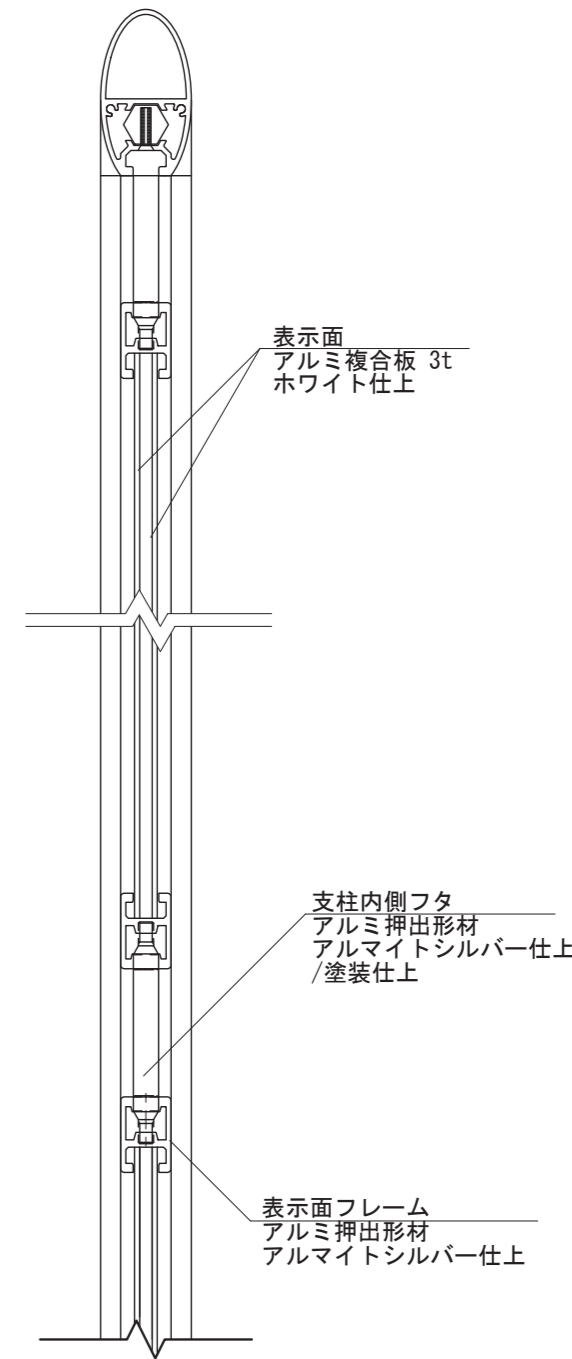

【側面図 S=1:3】

図面番号	図面名称	スウィート	設計年月日	承認	設計	担当	設計基準
No.		SW-10					風速 34 m/s 長期地耐力 50 kN/m ²