


【平面図 S=1:20】

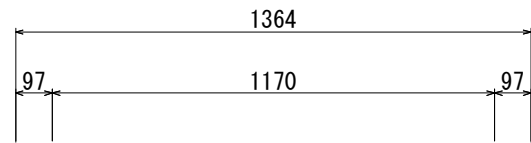


【平面図 S=1:5】

支柱  
アルミ押出形材  
アルマイト仕上  
シルバー/ダークブロンズ



【正面図 S=1:20】

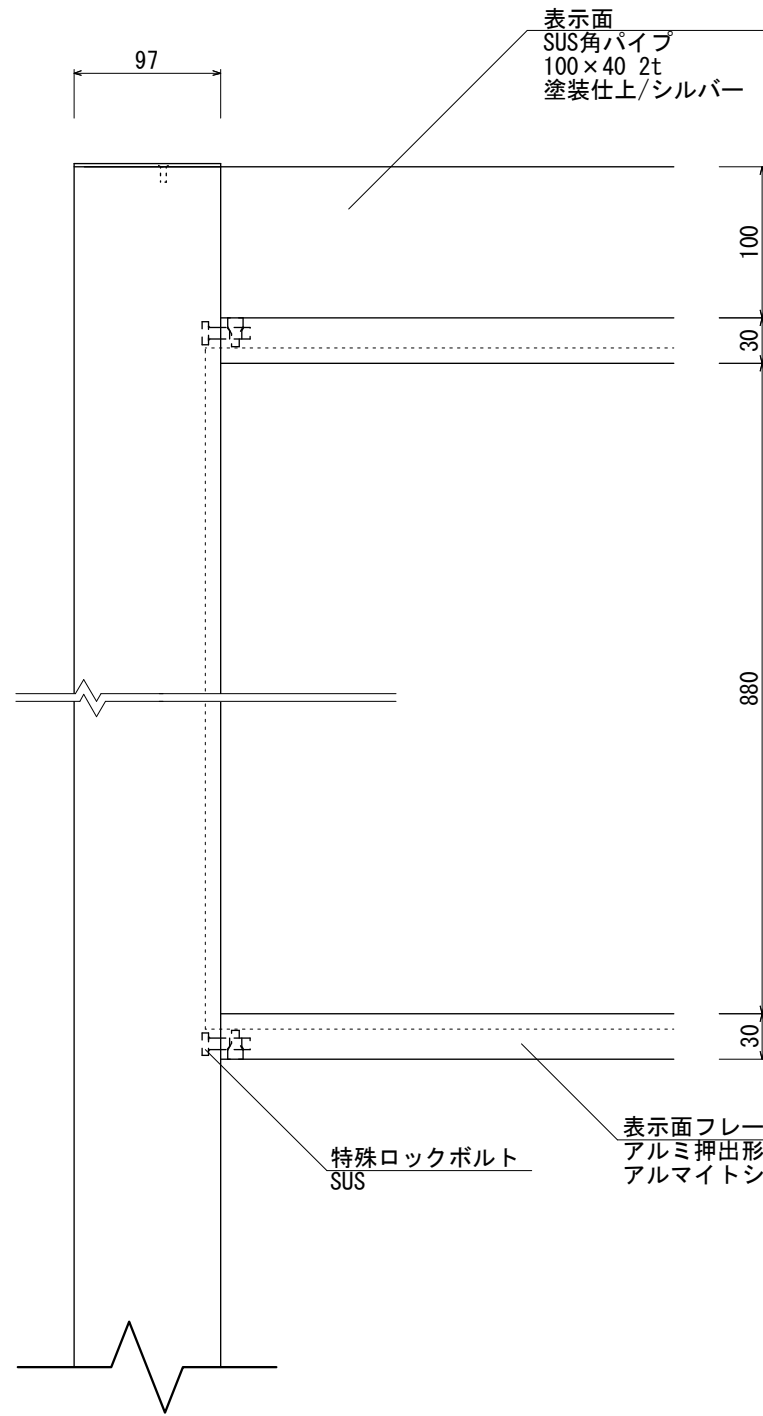


【正面図 S=1:5】


支柱上部フタ  
ステンレス 2t  
HL仕上/塗装仕上

表示面  
アルミ複合板 3t  
ホワイト仕上  
+中空ポリプロピレン 6t

支柱内側カバー  
アルミ押出形材  
アルマイトシルバー仕上  
/ブラウン塗装仕上

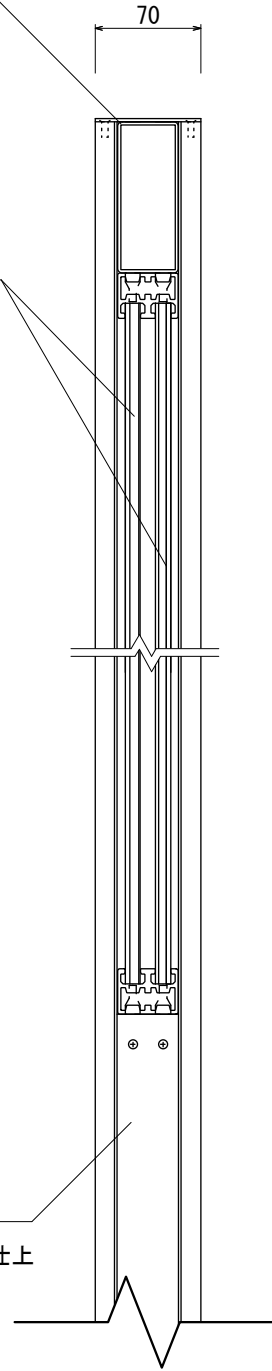

【側断面図 S=1:5】

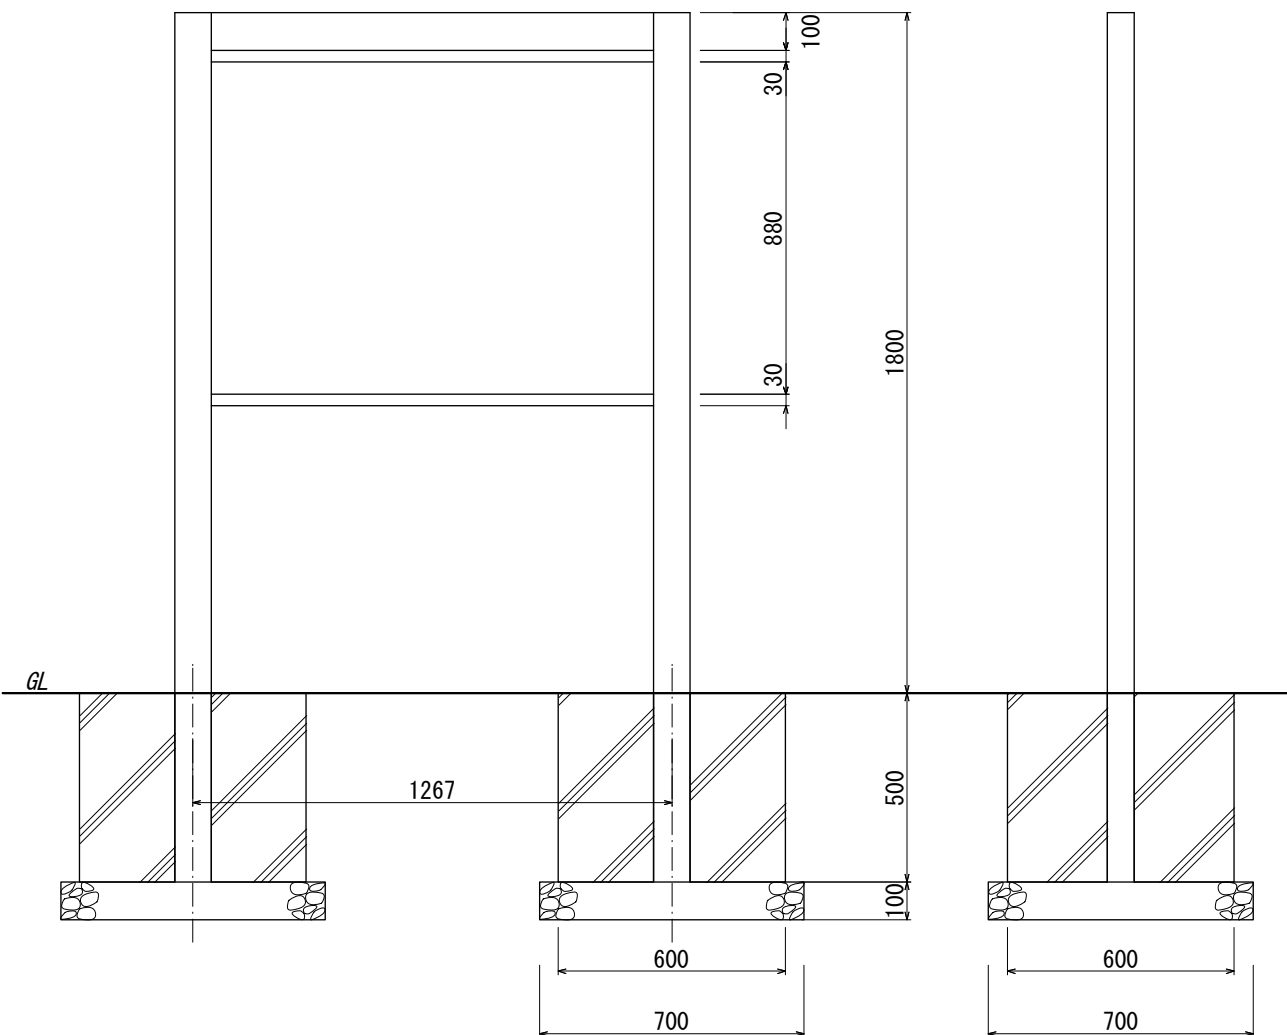

【側面図 S=1:20】

図面番号 No.	図面名称	フリーダム	設計年月日	承認	設計	担当	設計基準	風速	34 m/s
		FDB-16						長期地耐力	50 kN/m <sup>2</sup>