



【平面図 S=1:30】

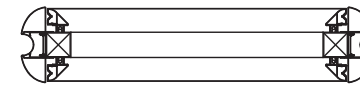


【断面図 S=1:30】

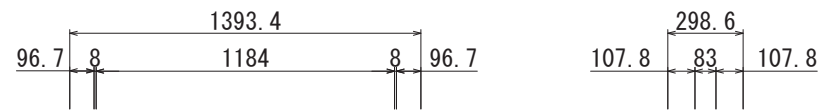

FFシート
ポリエステル系
PVC加工

支柱カバー
アルミ押出型材
アルマイトステンカラー仕上

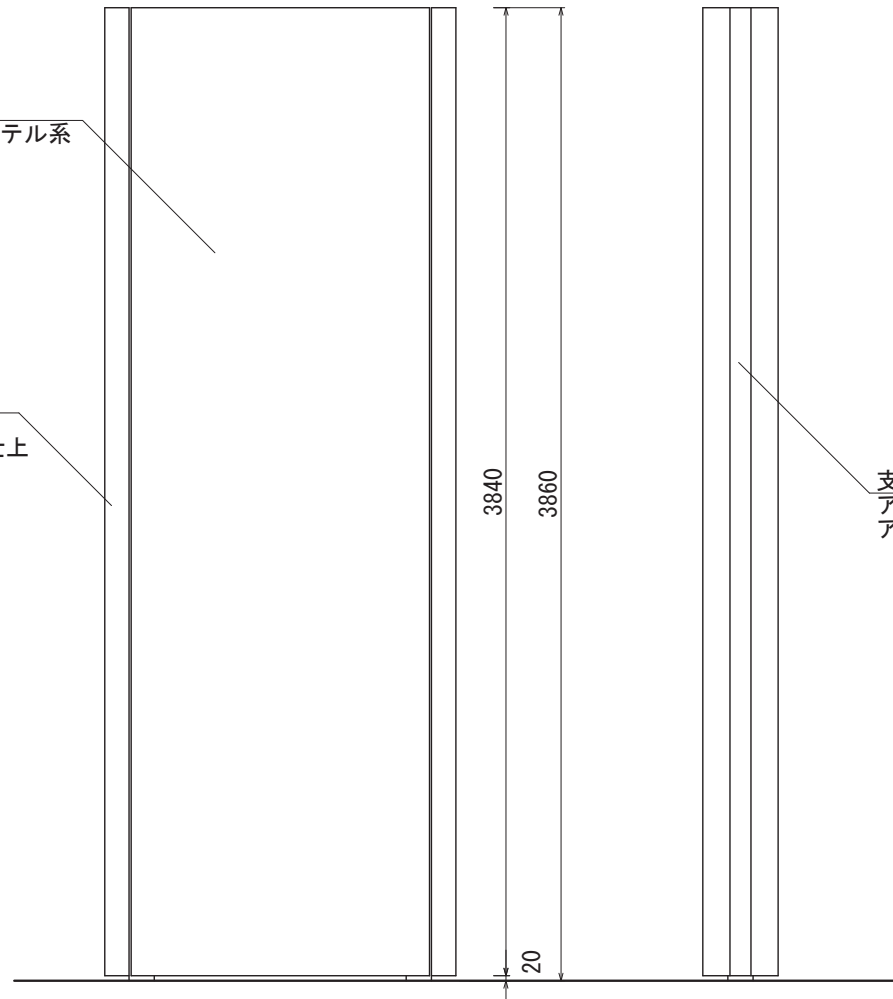


【正面図 S=1:30】

【側面図 S=1:30】

支柱センターカバー
アルミ押出型材
アルマイトステンカラー仕上

□100×50 t=3.2
スチール角パイプ
亜鉛メッキ仕上

□100×100 t=4.5
スチール角パイプ
亜鉛メッキ仕上

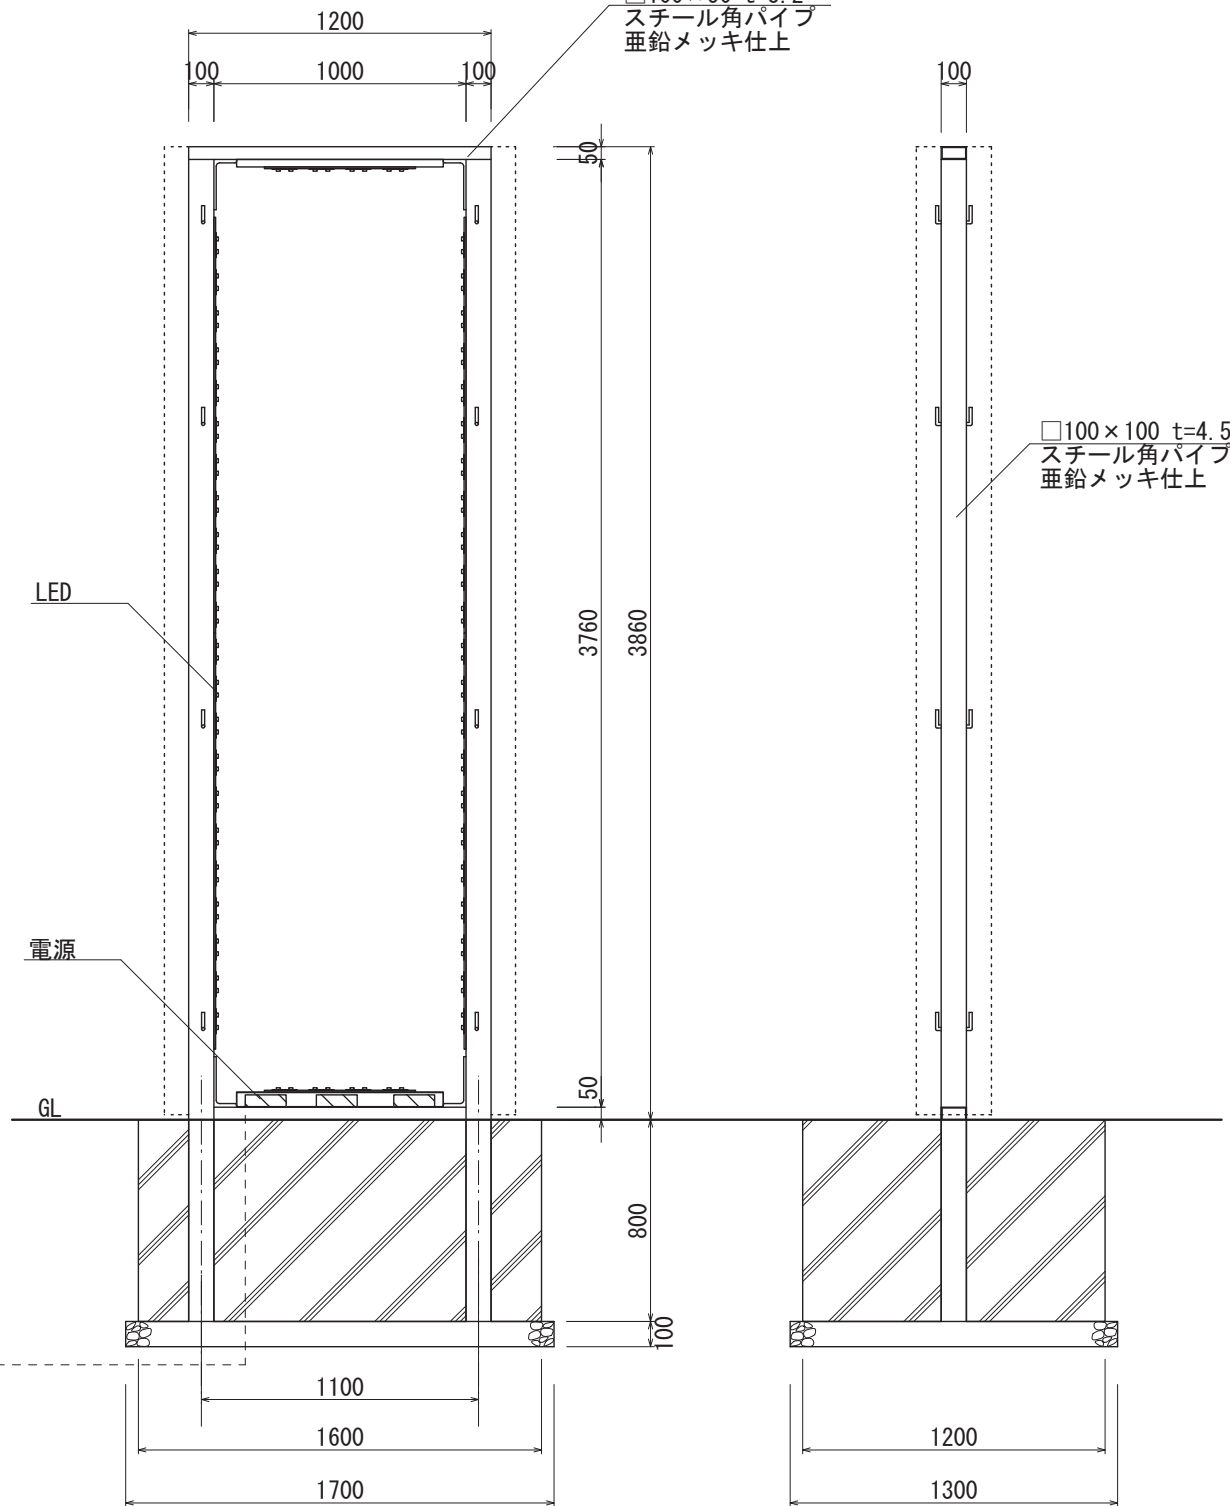

LED

電源

GL

一次側へ

【鉄骨正面図 S=1:30】

【鉄骨断面図 S=1:30】

| | | | | | | |
|------|-----------------------|-------|----|----|----|---|
| 図面番号 | 図面名称 | 設計年月日 | 承認 | 設計 | 担当 | 設計基準 |
| No. | ビーファインII BF-12040F | | | | | 風速 34 m/s 長期地耐力 50 kN/m ² |