

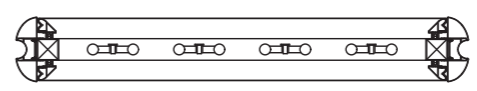


【看板本体平面図 S=1:35】

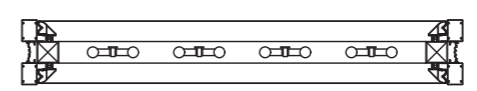


【断面図 S=1:35】

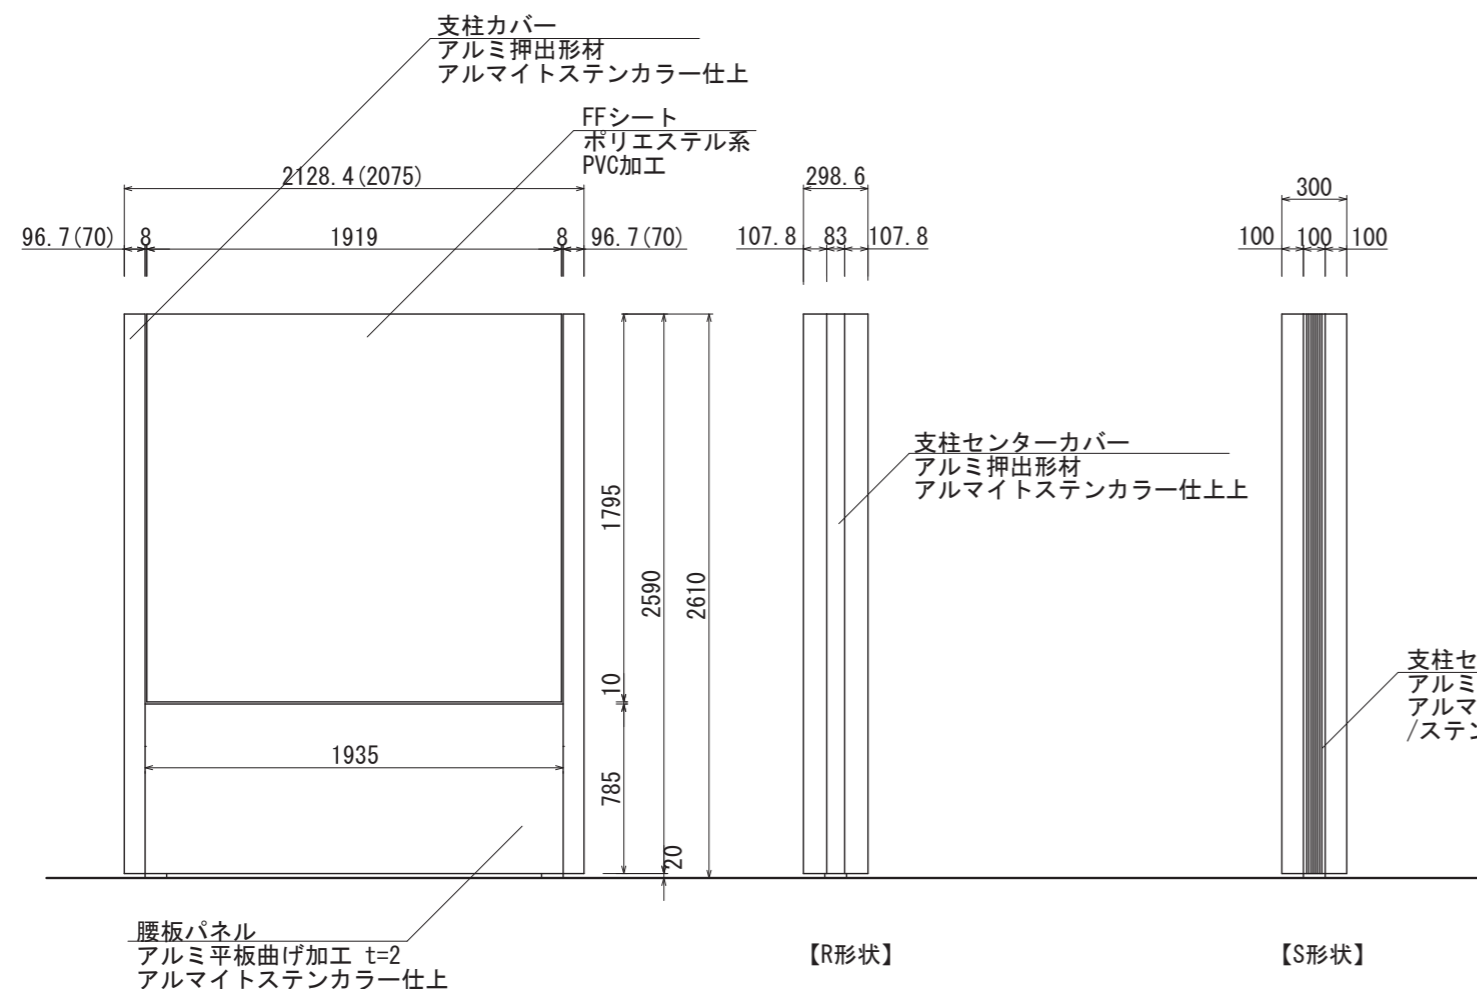

【看板本体正面図 S=1:35】

【看板本体側面図 S=1:35】

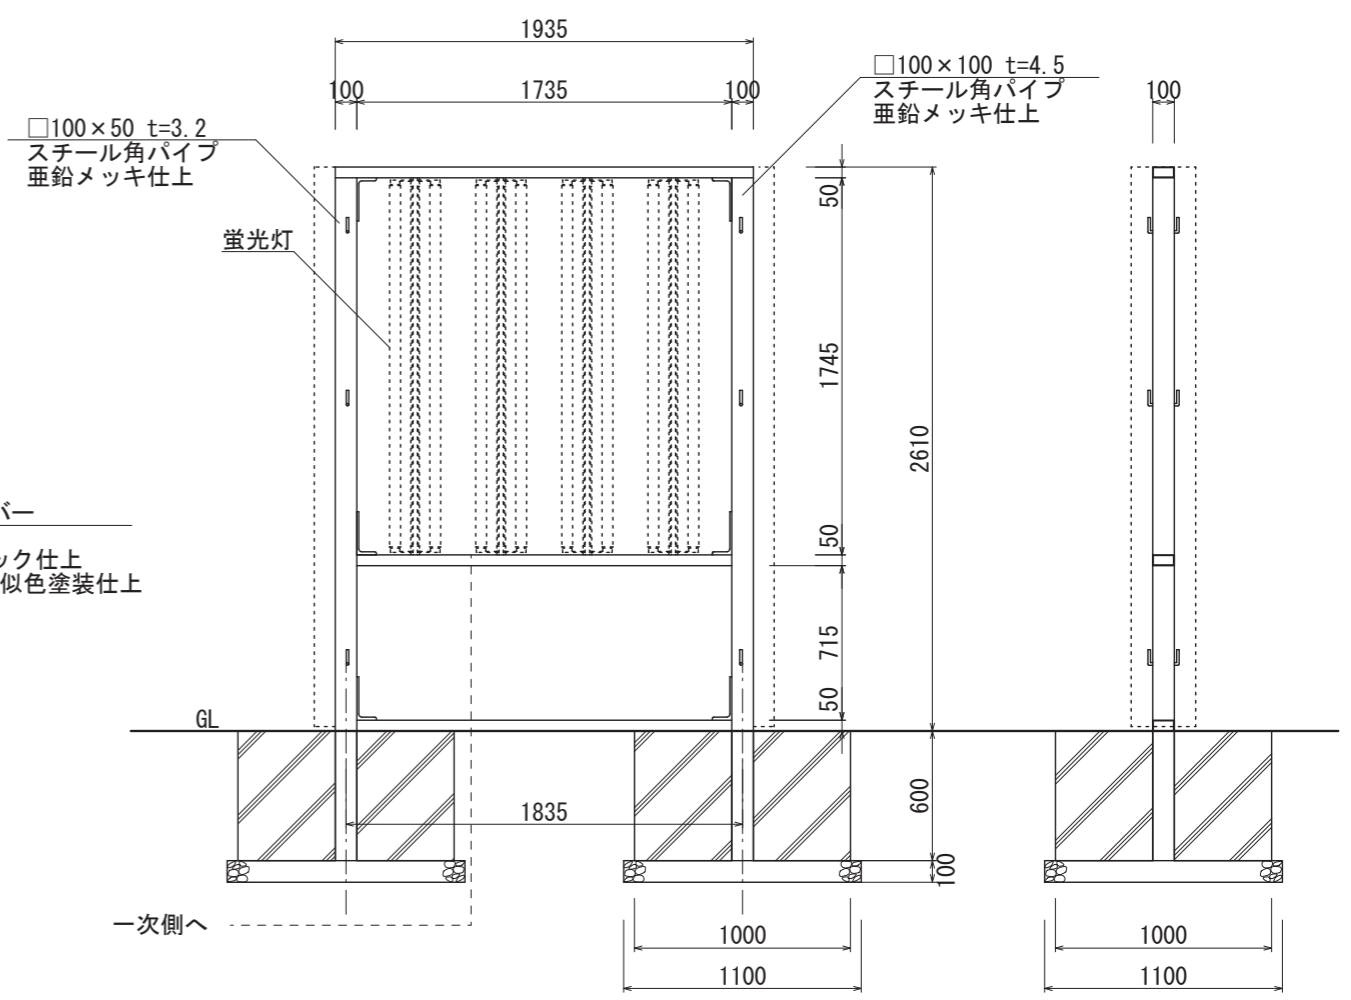

【鉄骨正面図 S=1:35】

【鉄骨断面図 S=1:35】

図面番号	図面名称	リベラ	設計年月日	承認	設計	担当	設計基準
No.	LBR-19026K						風速 34 m/s 長期地耐力 50 kN/m <sup>2</sup>