

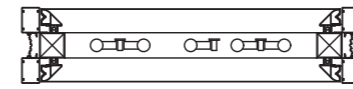


【平面図 S=1:30】

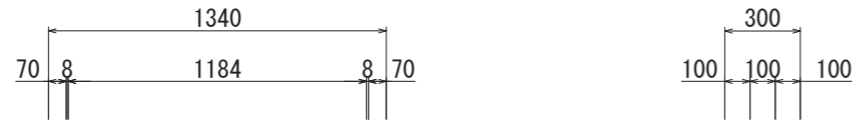


【断面図 S=1:30】

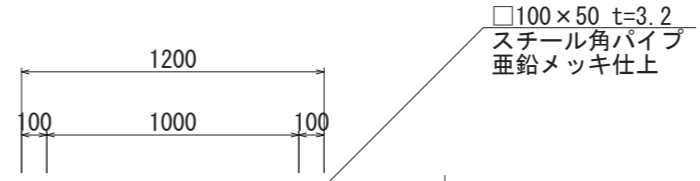

FFシート  
ポリエステル系  
PVC加工

支柱カバー  
アルミ押出形材  
アルマイトステンカラー仕上

腰板パネル  
アルミ平板曲げ加工 t=2  
アルマイトステンカラー仕上

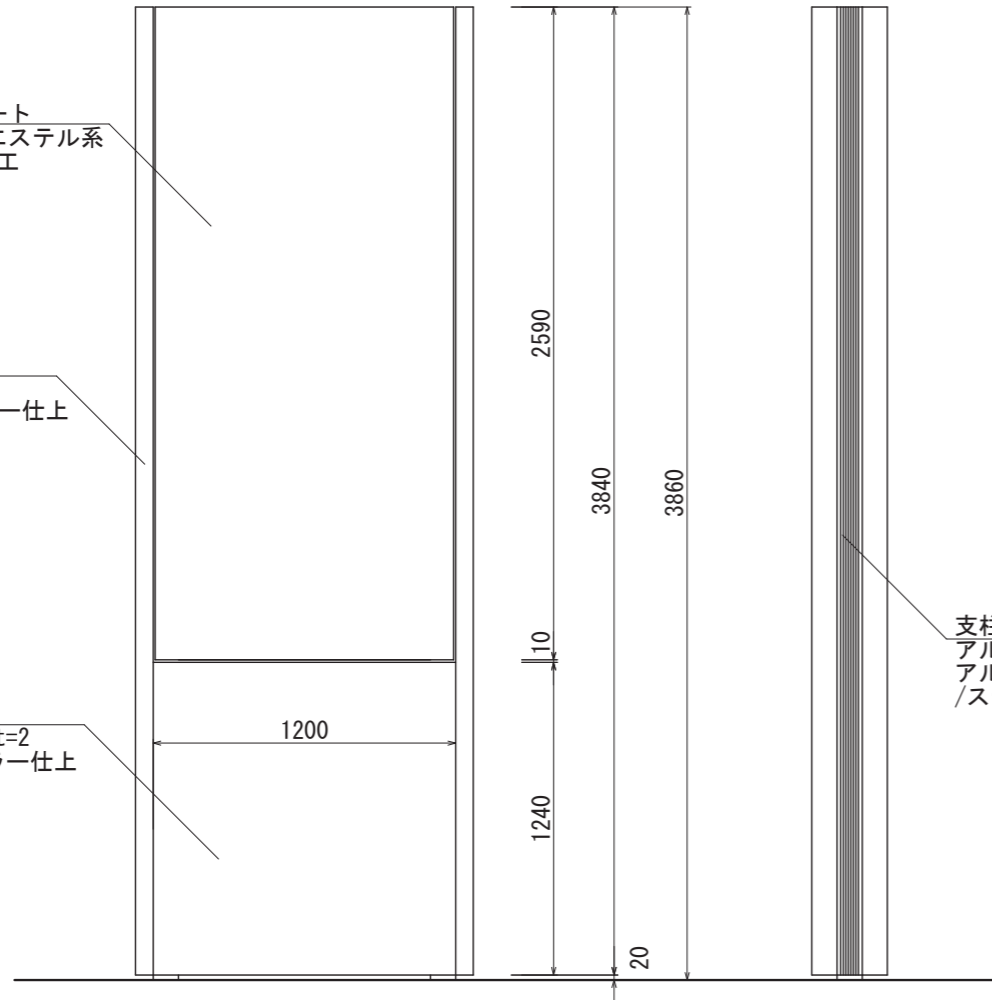


【正面図 S=1:30】

【側面図 S=1:30】

支柱センターカバー  
アルミ押出形材  
アルマイトブラック仕上  
/ステンカラー近似色塗装仕上

蛍光灯

100x100 t=4.5  
スチール角パイプ  
亜鉛メッキ仕上

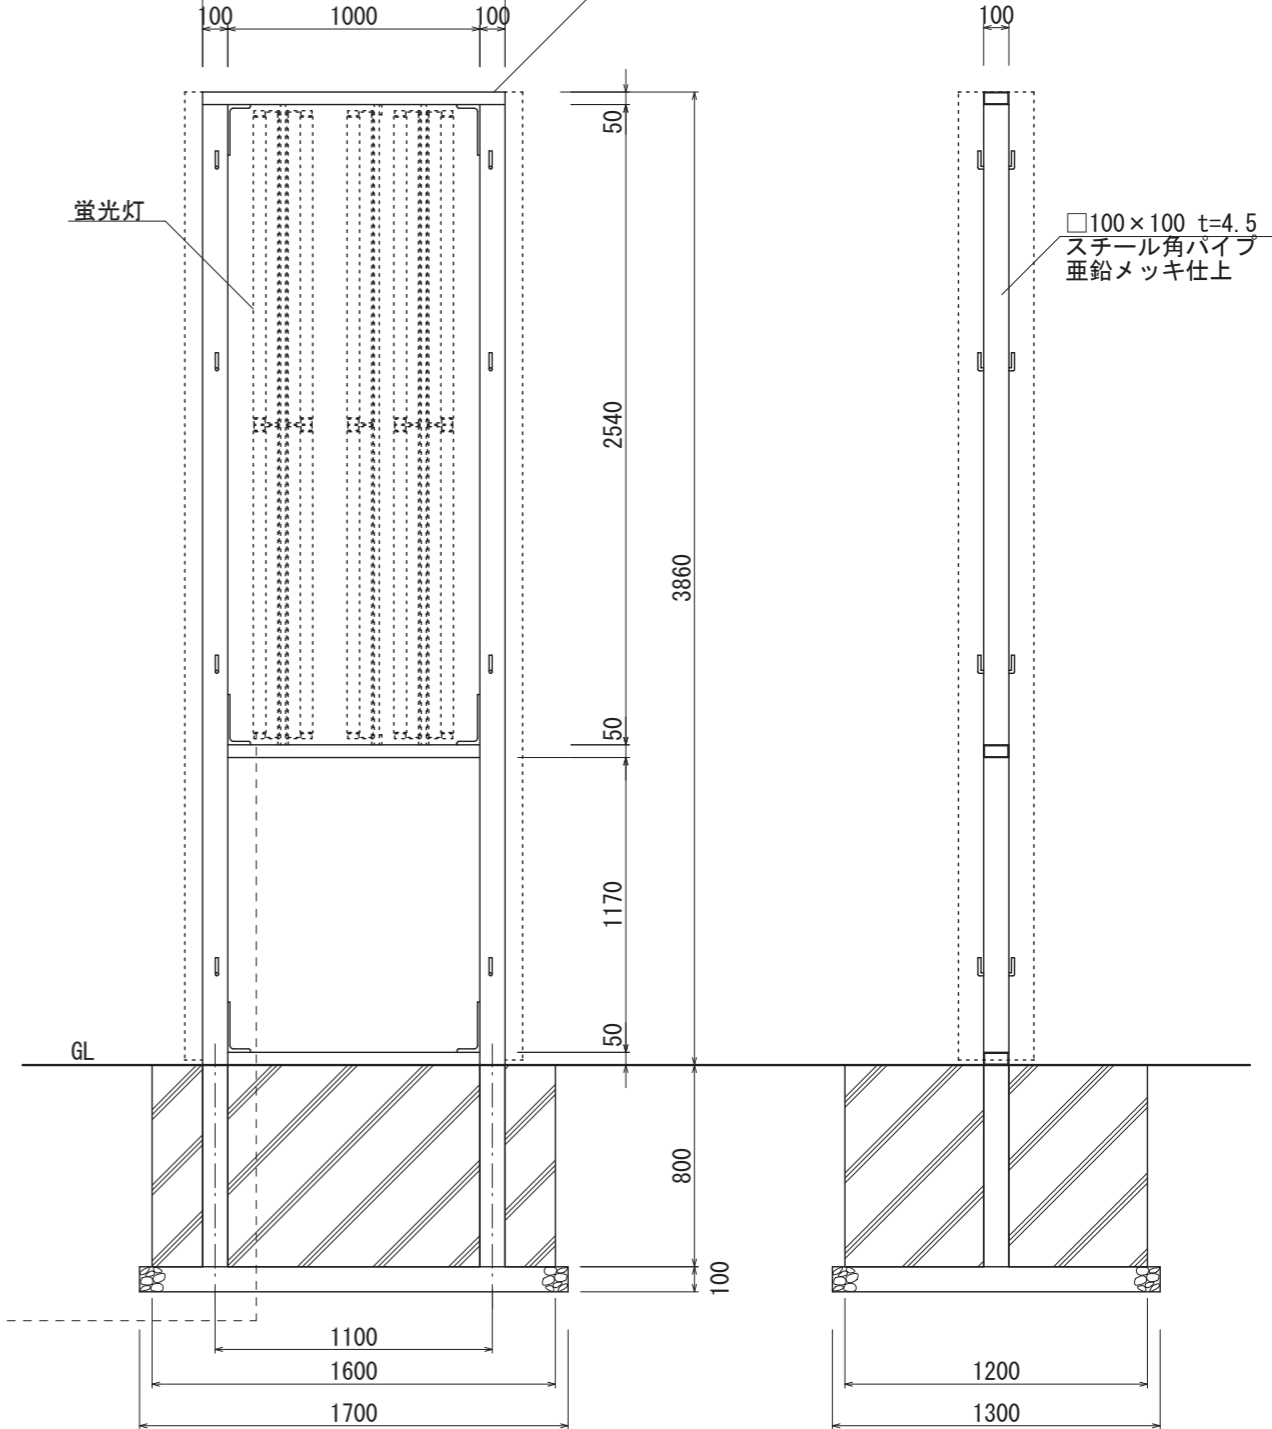

【鉄骨正面図 S=1:30】

【鉄骨断面図 S=1:30】

図面番号	図面名称	スケープ	設計年月日	承認	設計	担当	設計基準
No.	SCP-12040K						風速 34 m/s 長期地耐力 50 kN/m <sup>2</sup>