



支柱上部フタ
SUS t=1



【平面図 S=1:40】

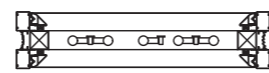



【断面図 S=1:40】

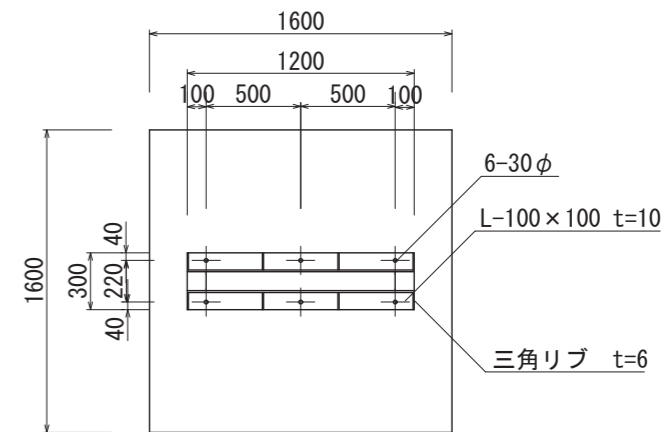

【ベースプレート部】

 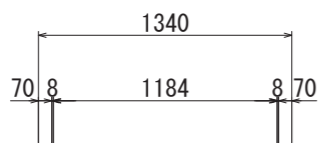

【正面図 S=1:40】

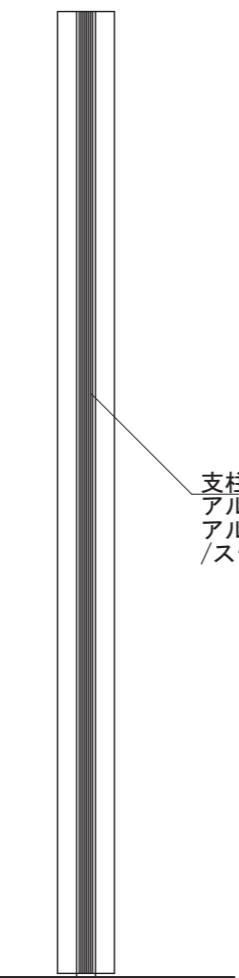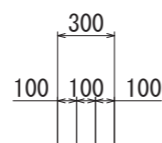


【側面図 S=1:40】

支柱カバー
アルミ押出形材
アルマイトステンカラー仕上


FFシート
ポリエステル系
PVC加工

支柱センターカバー
アルミ押出形材
アルマイトブラック仕上
/ステンカラー近似色塗装仕上

蛍光灯

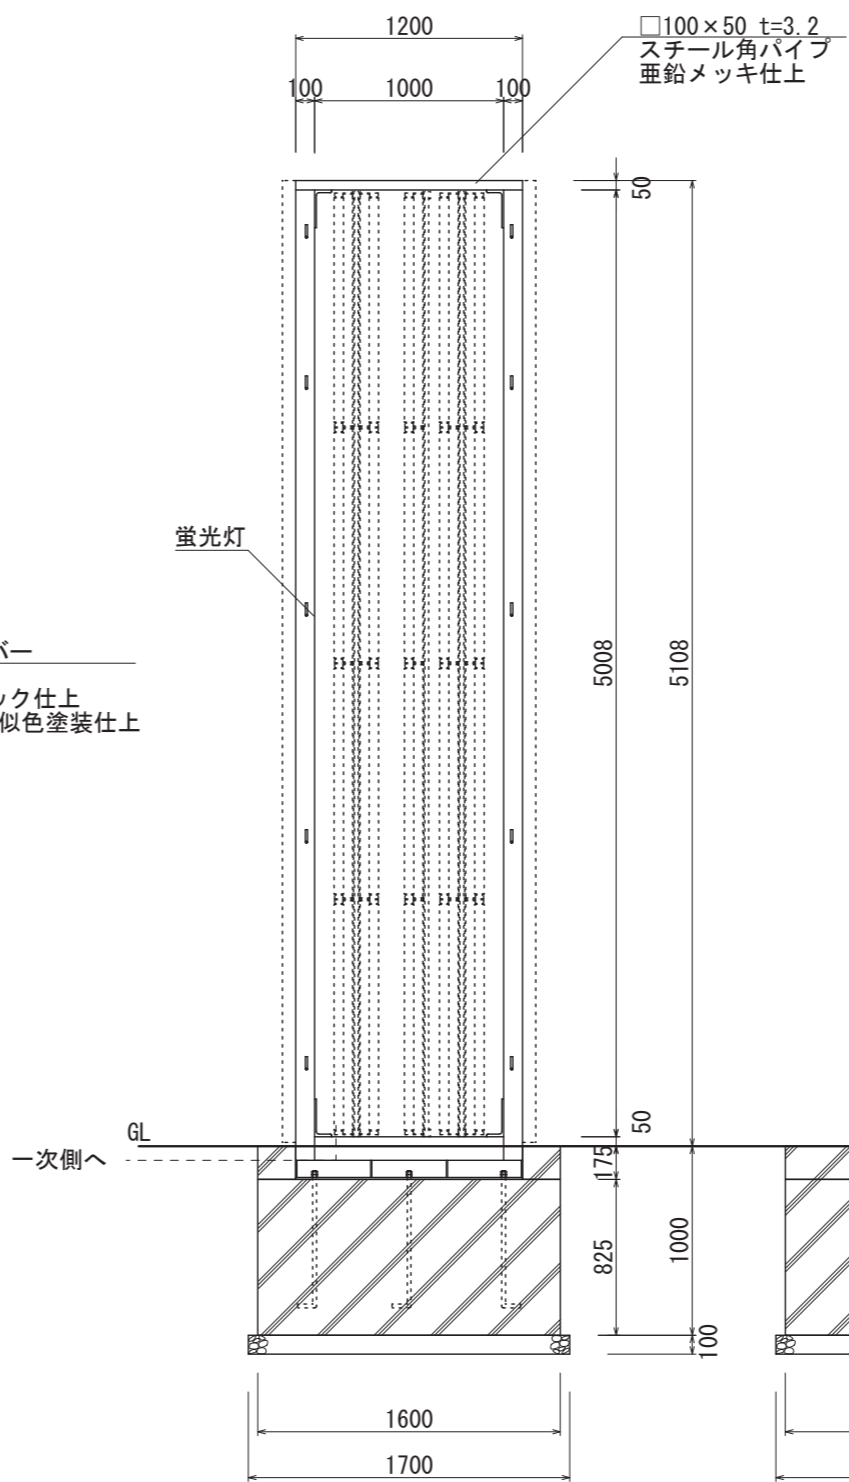

【鉄骨正面図 S=1:40】

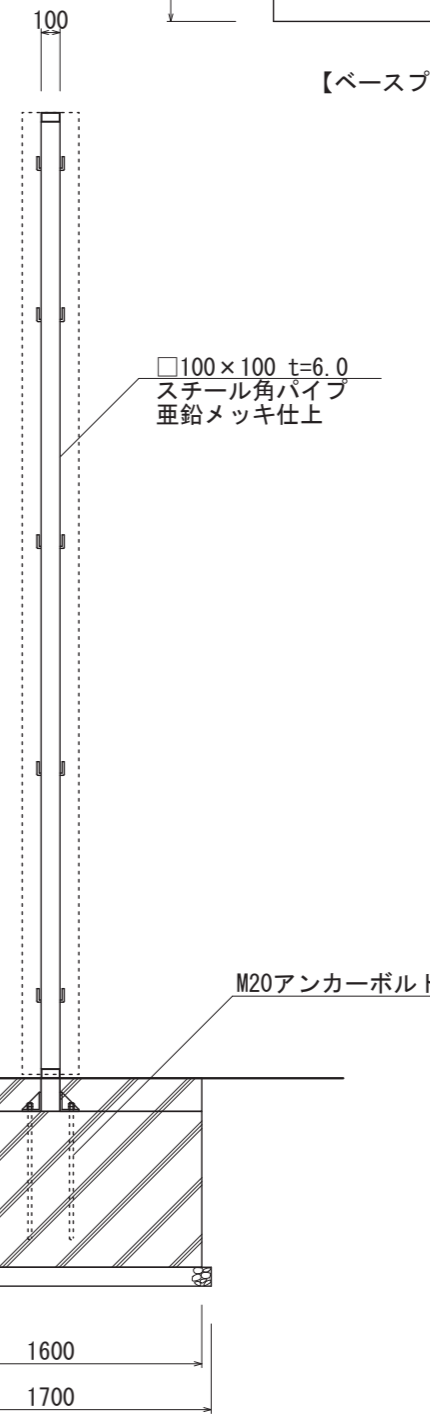

【鉄骨断面図 S=1:40】

図面番号	図面名称	スケープ	設計年月日	承認	設計	担当	設計基準
No.	SCP-12051F						風速 34 m/s 長期地耐力 50 kN/m ²