



【平面図 S=1:20】

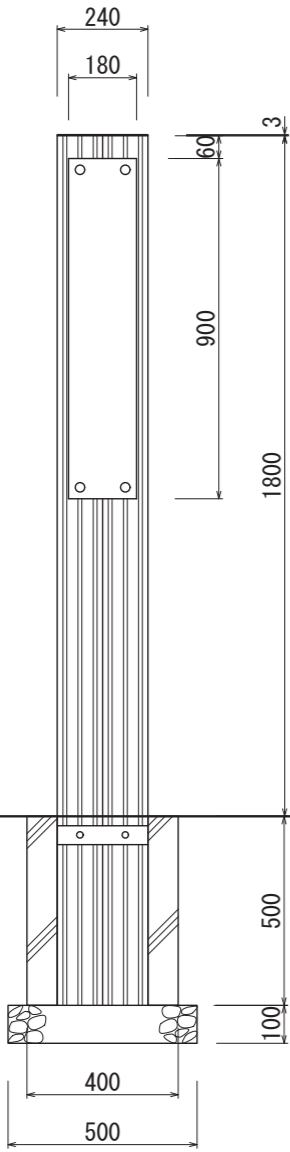

【正面図 S=1:20】


【側面図 S=1:20】

アルミFB 5t

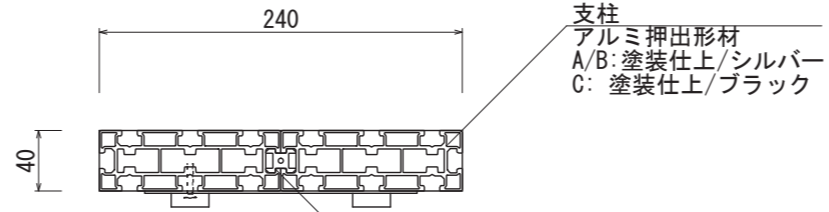

【平面図 S=1:5】

ジョイント材  
アルミ押出形材

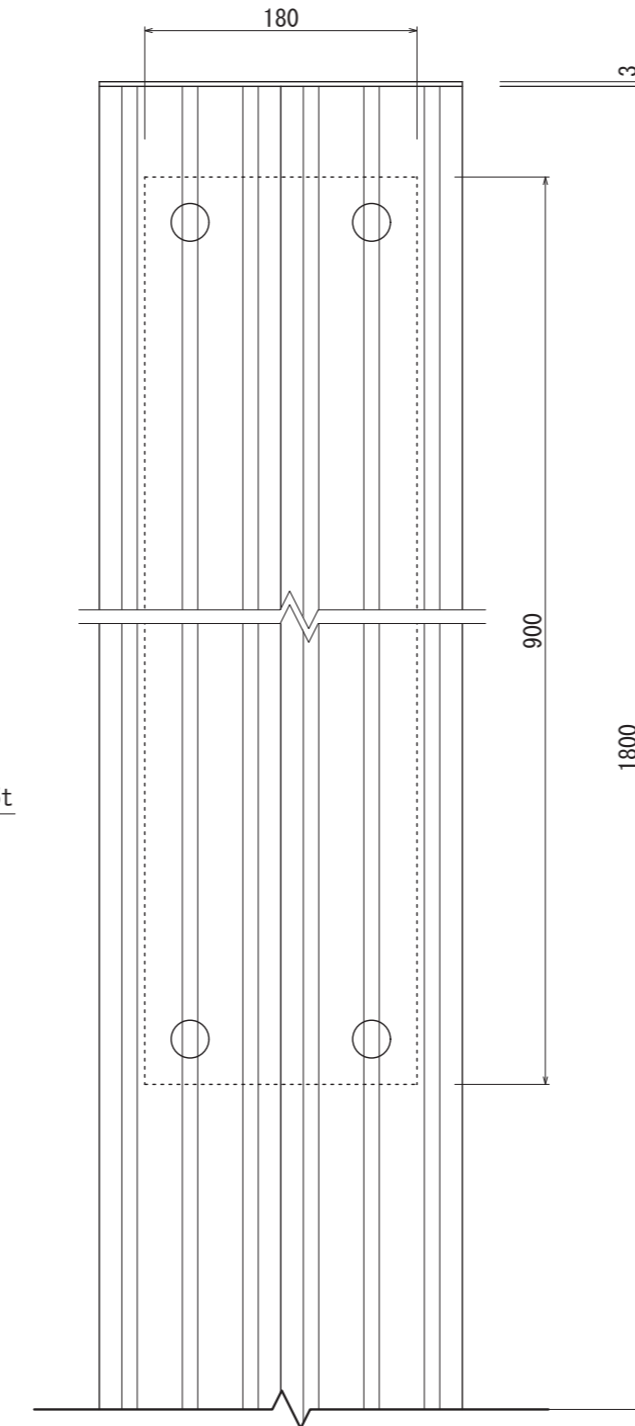


【正面図 S=1:5】

フタ  
アルミFB 3t  
A/B: 塗装仕上/シルバー  
C: 塗装仕上/ブラック

化粧ビス  
25Φ  
SUS HL仕上

表示面  
B/C: SUS 1.5t  
HL仕上

表示面  
A: アクリル 5t  
ガラス色  
片面マット仕上

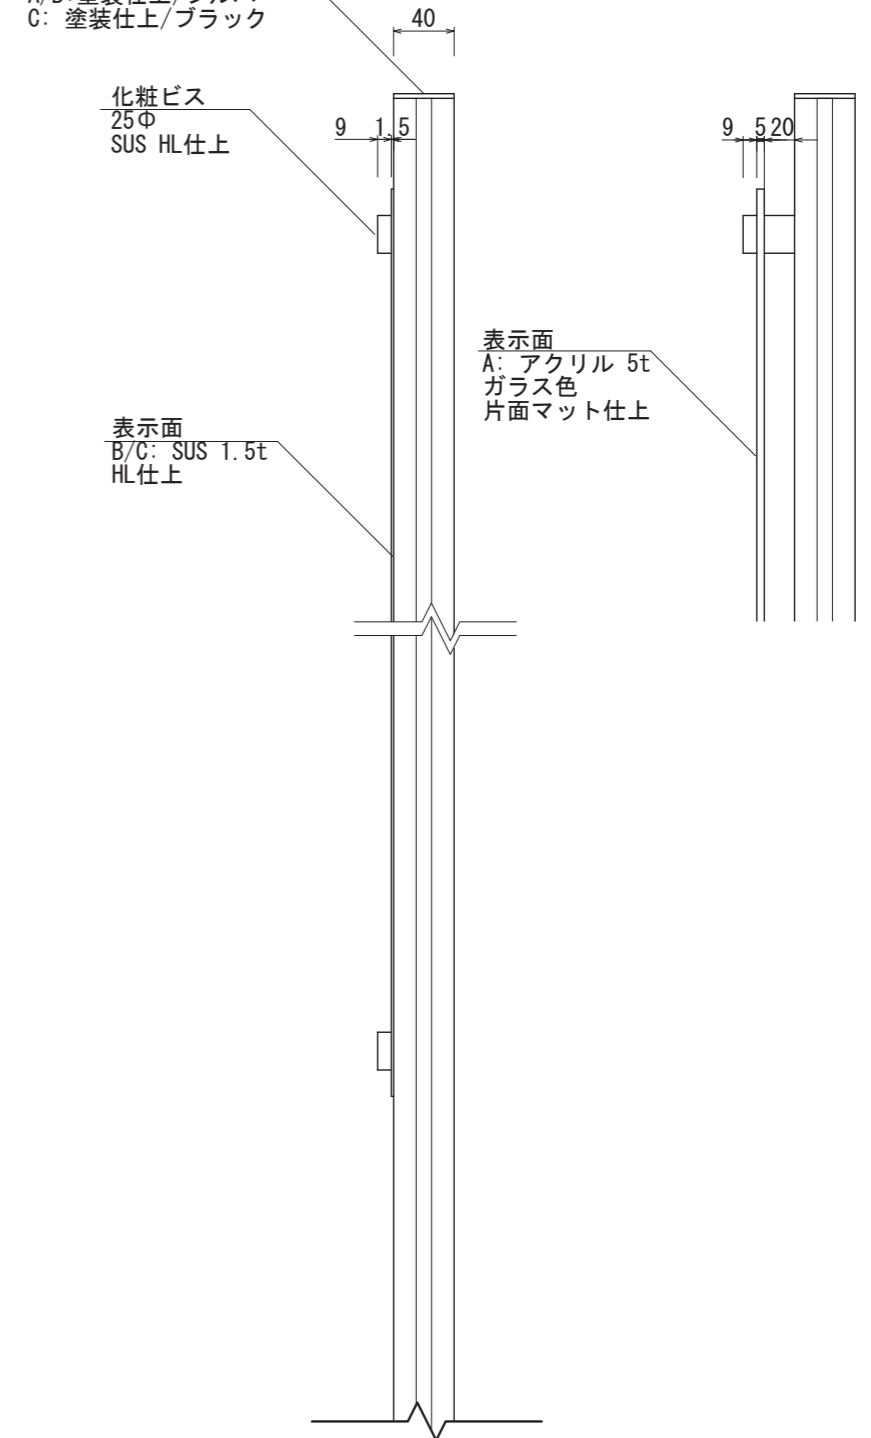

【側面図 S=1:5】

図面番号	図面名称	GEAR/COOL	設計年月日	承認	設計	担当	設計基準
No.		GC-11					風速 34 m/s 長期地耐力 50 kN/m <sup>2</sup>