



【平面図 S=1:20】

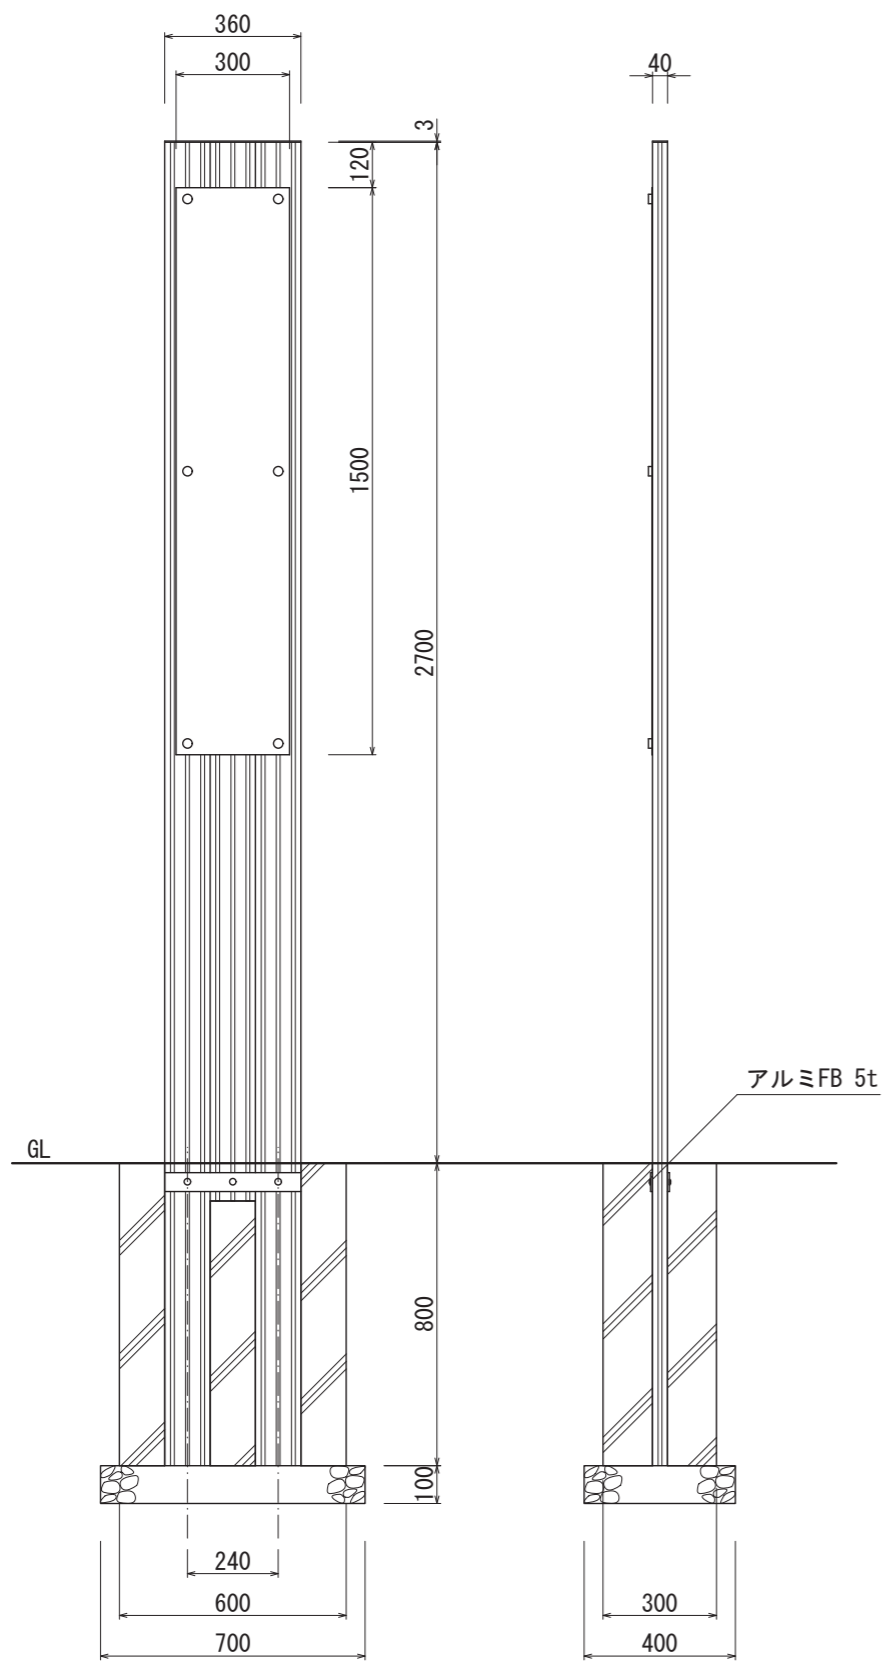


【正面図 S=1:20】





【側面図 S=1:20】

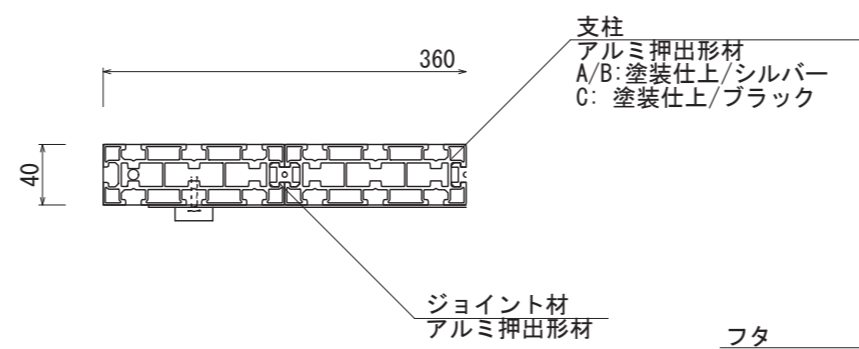

【平面図 S=1:5】

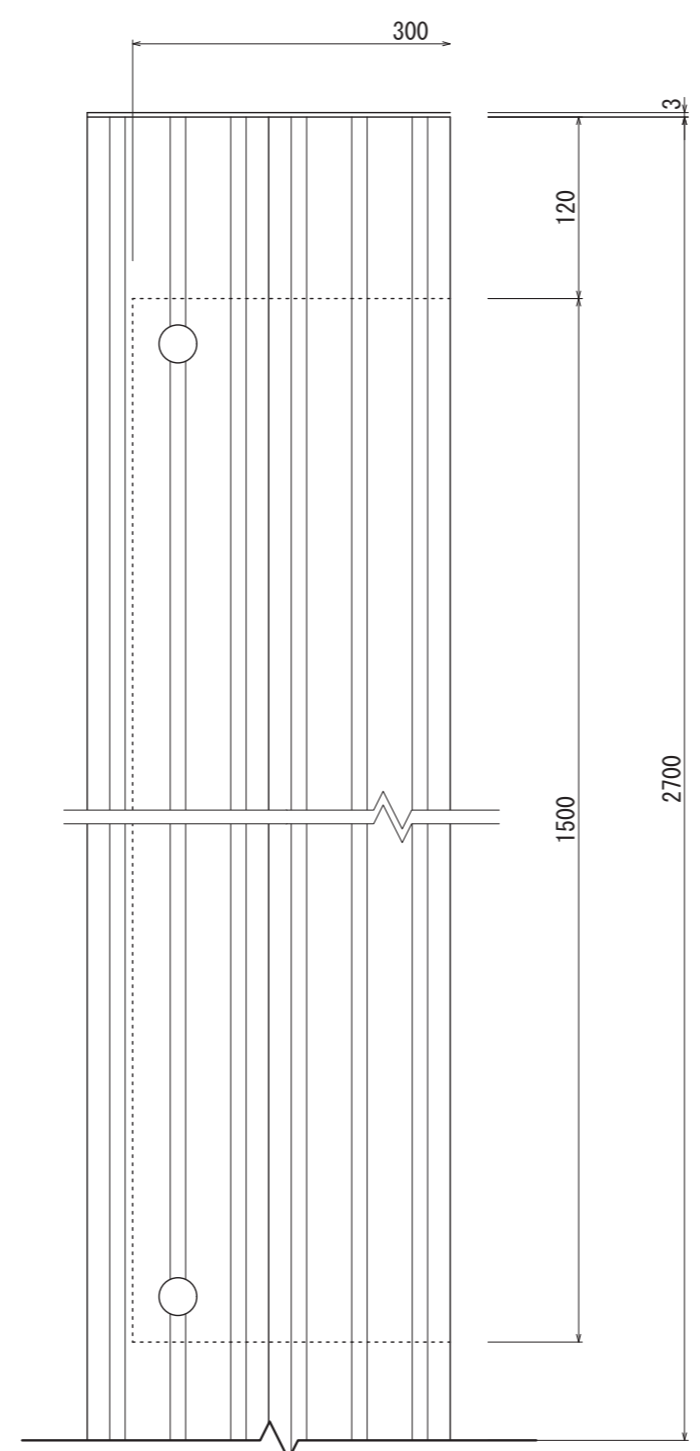

【正面図 S=1:5】

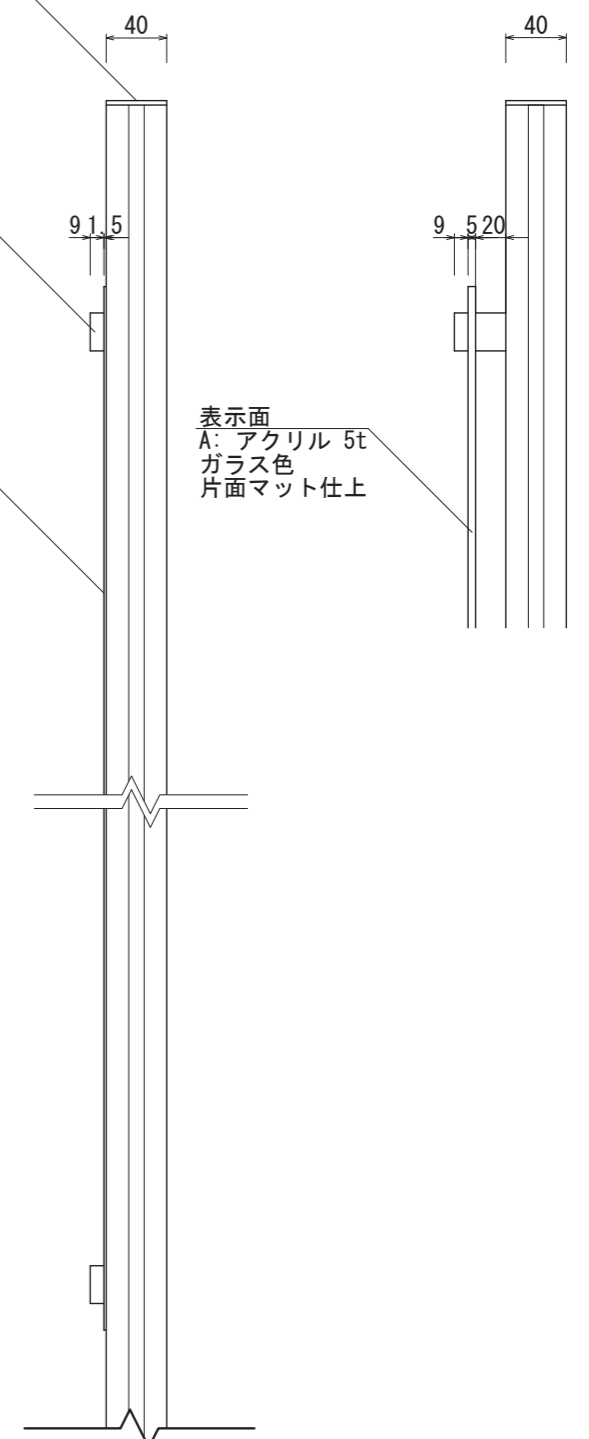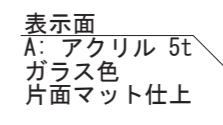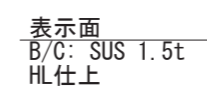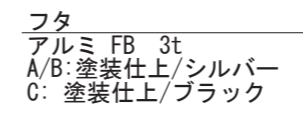

【側面図 S=1:5】

|      |                   |       |    |    |    |   |
|------|-------------------|-------|----|----|----|---|
| 図面番号 | 図面名称              | 設計年月日 | 承認 | 設計 | 担当 | 設計基準                                    |
| No.  | GEAR/COOL<br>GC-3 |       |    |    |    | 風速 34 m/s<br>長期地耐力 50 kN/m <sup>2</sup> |