


【平面図 S=1:20】

【正面図 S=1:20】

【側面図 S=1:20】

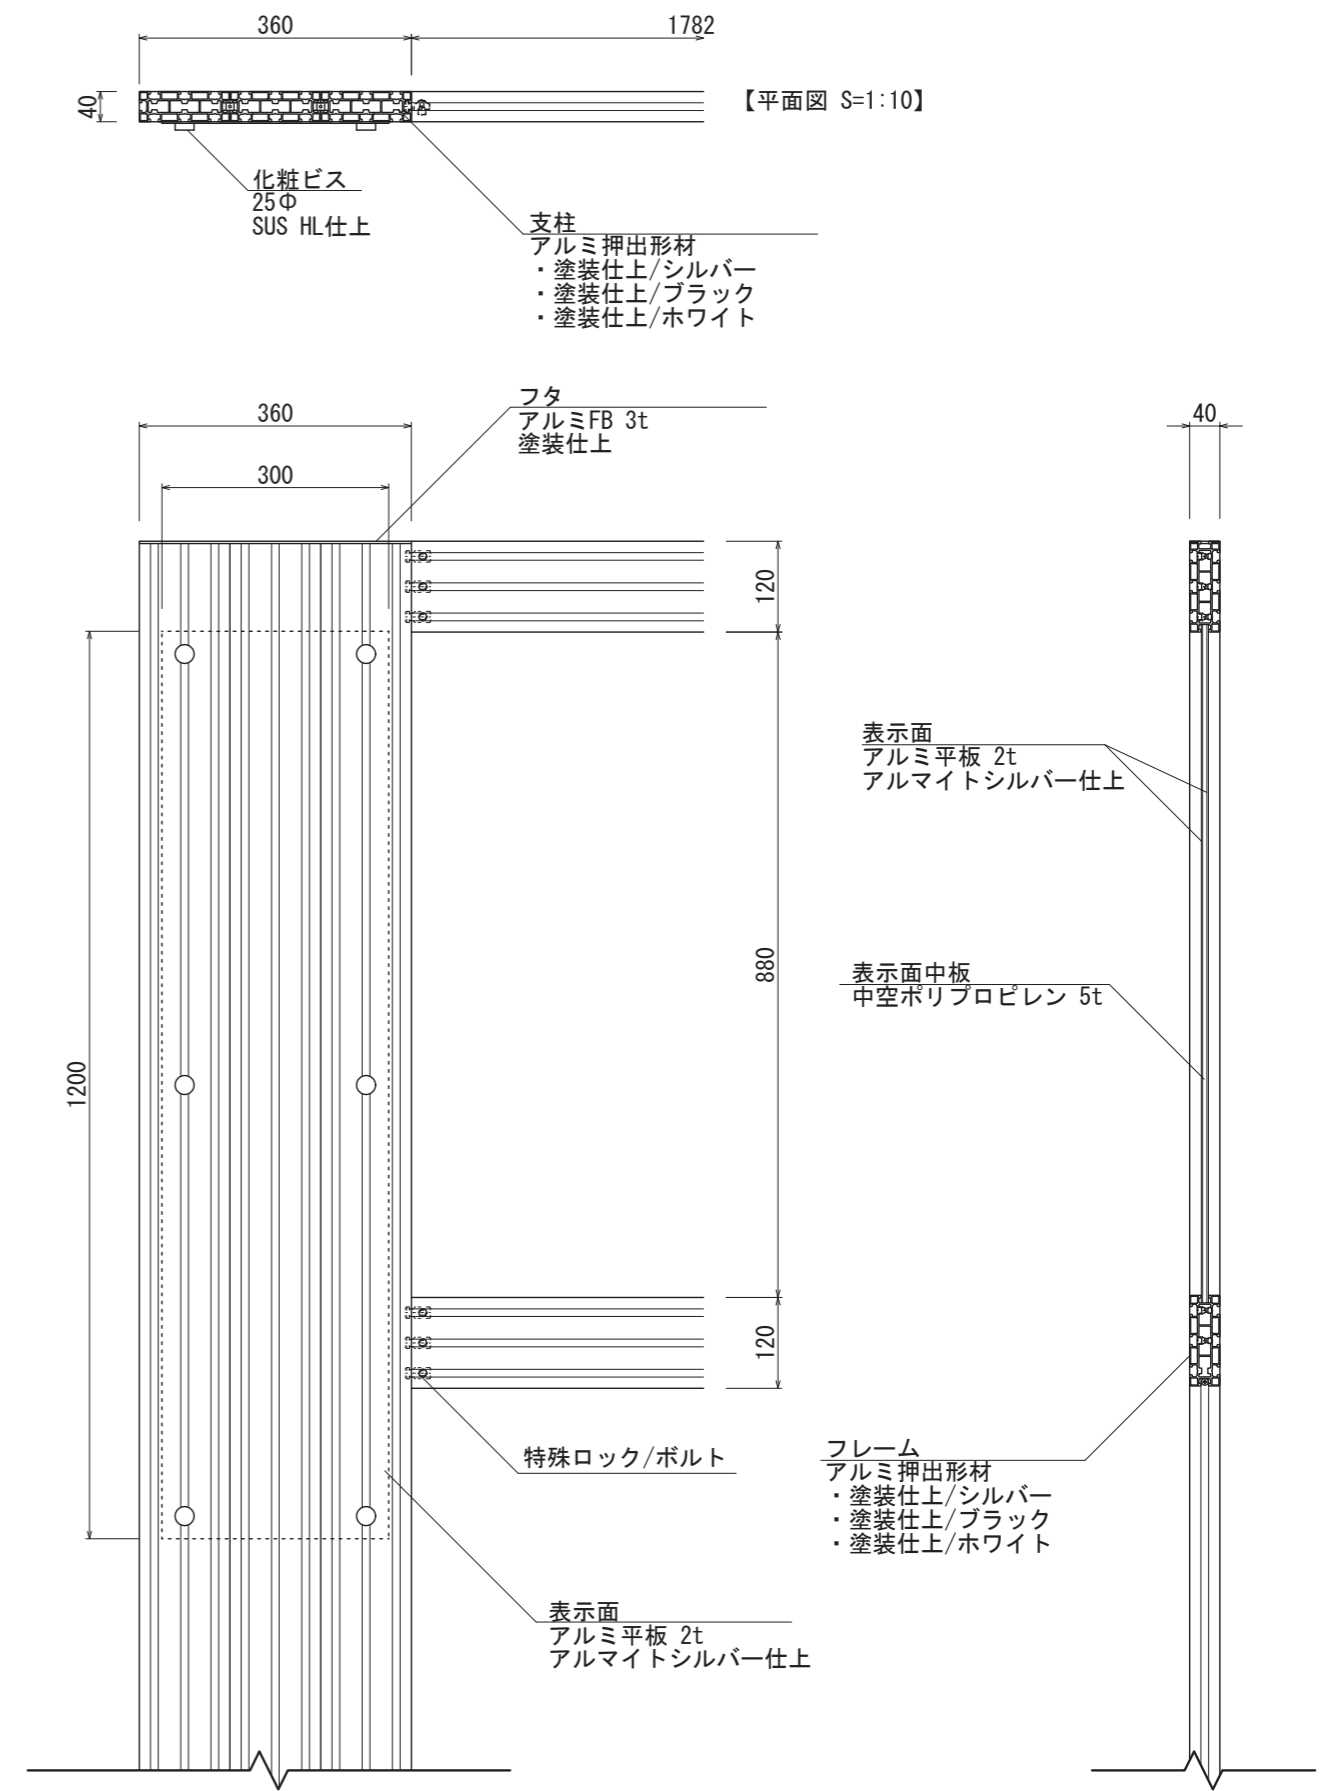

【平面図 S=1:10】

【正面図 S=1:10】

【側断面図 S=1:10】

化粧ビス
25φ
SUS HL仕上

支柱
アルミ押出型材
・塗装仕上/シルバー
・塗装仕上/ブラック
・塗装仕上/ホワイト

フタ
アルミFB 3t
塗装仕上

表示面
アルミ平板 2t
アルマイトシルバー仕上

表示面中板
中空ポリプロピレン 5t

特殊ロック/ボルト

フレーム
アルミ押出型材
・塗装仕上/シルバー
・塗装仕上/ブラック
・塗装仕上/ホワイト

表示面
アルミ平板 2t
アルマイトシルバー仕上

図面番号	図面名称	設計年月日	承認	設計	担当	設計基準
No.	GEAR/Mont-Blanc GJ-1					