


【平面図 S=1:20】

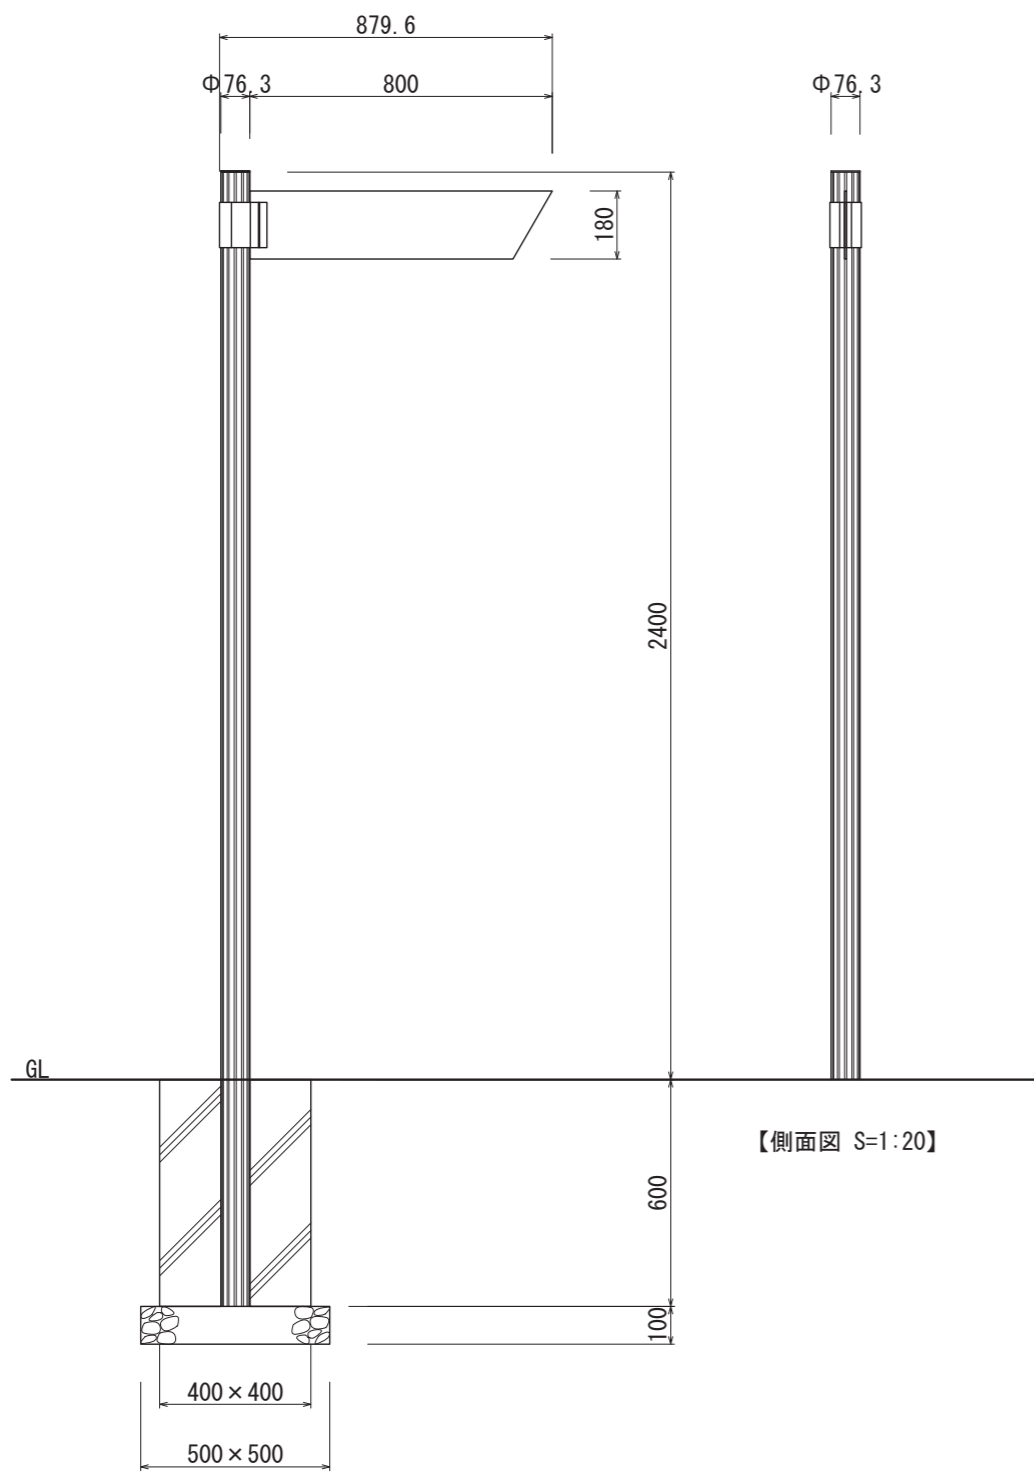

【正面図 S=1:20】


【側面図 S=1:20】

取付ブラケット  
アルミ押出型材  
ライトステンカラー近似色塗装仕上



【平面図 S=1:5】

支柱  
アルミ押出型材  
アルマイトブラック仕上

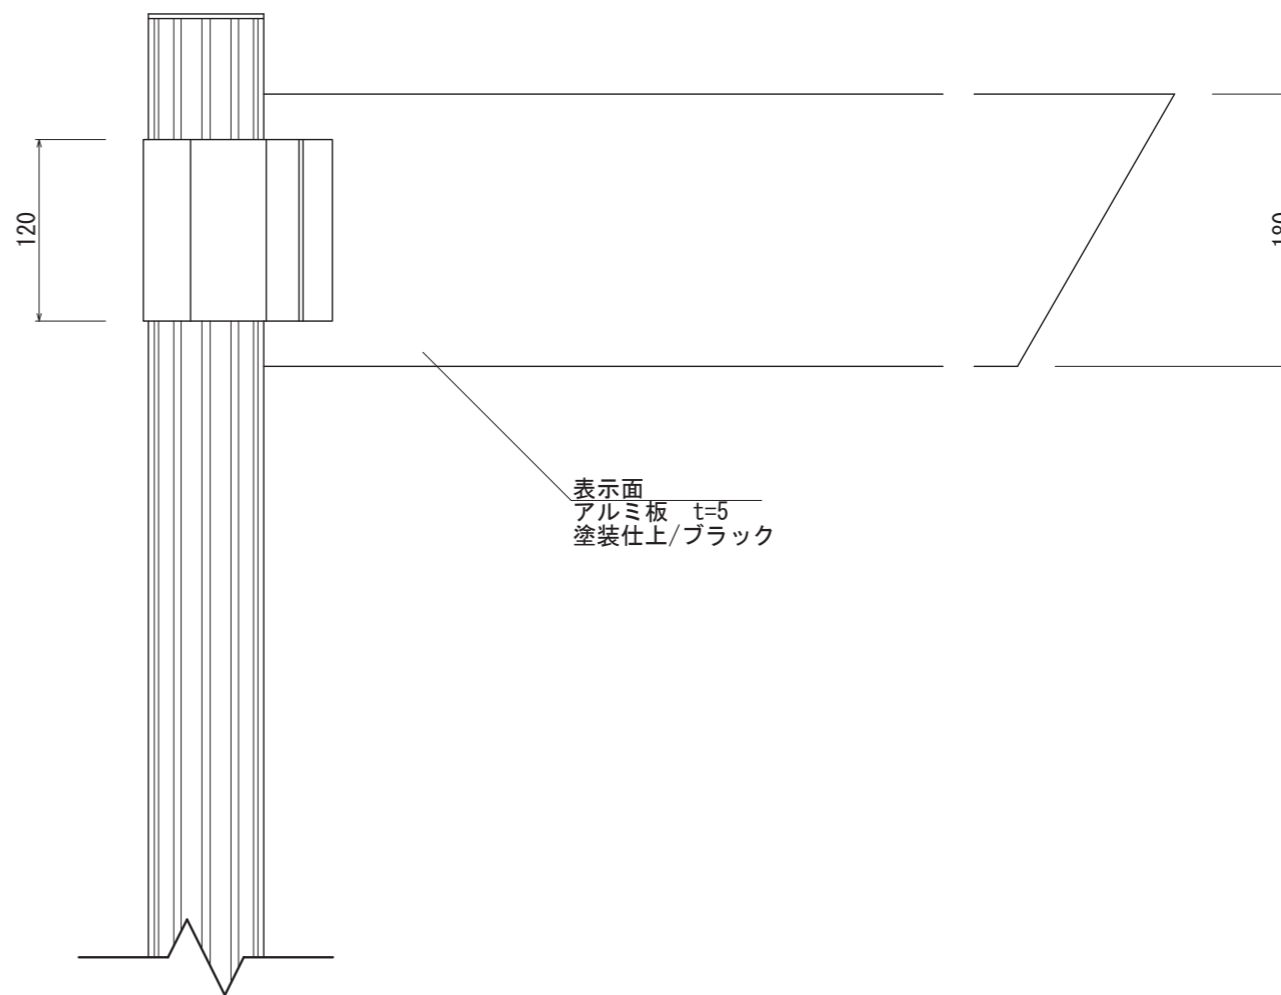

表示面  
アルミ板 t=5  
塗装仕上/ブラック

【正面図 S=1:5】

図面番号	図面名称	モンマルトル	設計年月日	承認	設計	担当	設計基準
No.		MT-1					風速 34 m/s 長期地耐力 50 kN/m <sup>2</sup>