


【平面図 S=1:30】

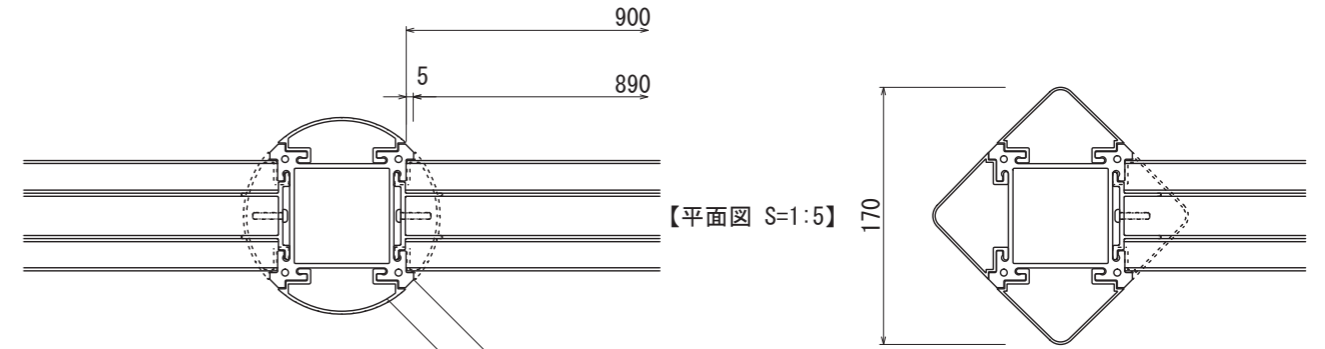


【丸支柱】

支柱
アルミ押出形材
アルマイトステンカラー仕上


【角支柱】

支柱カバー
アルミ押出形材
アルマイトステンカラー仕上

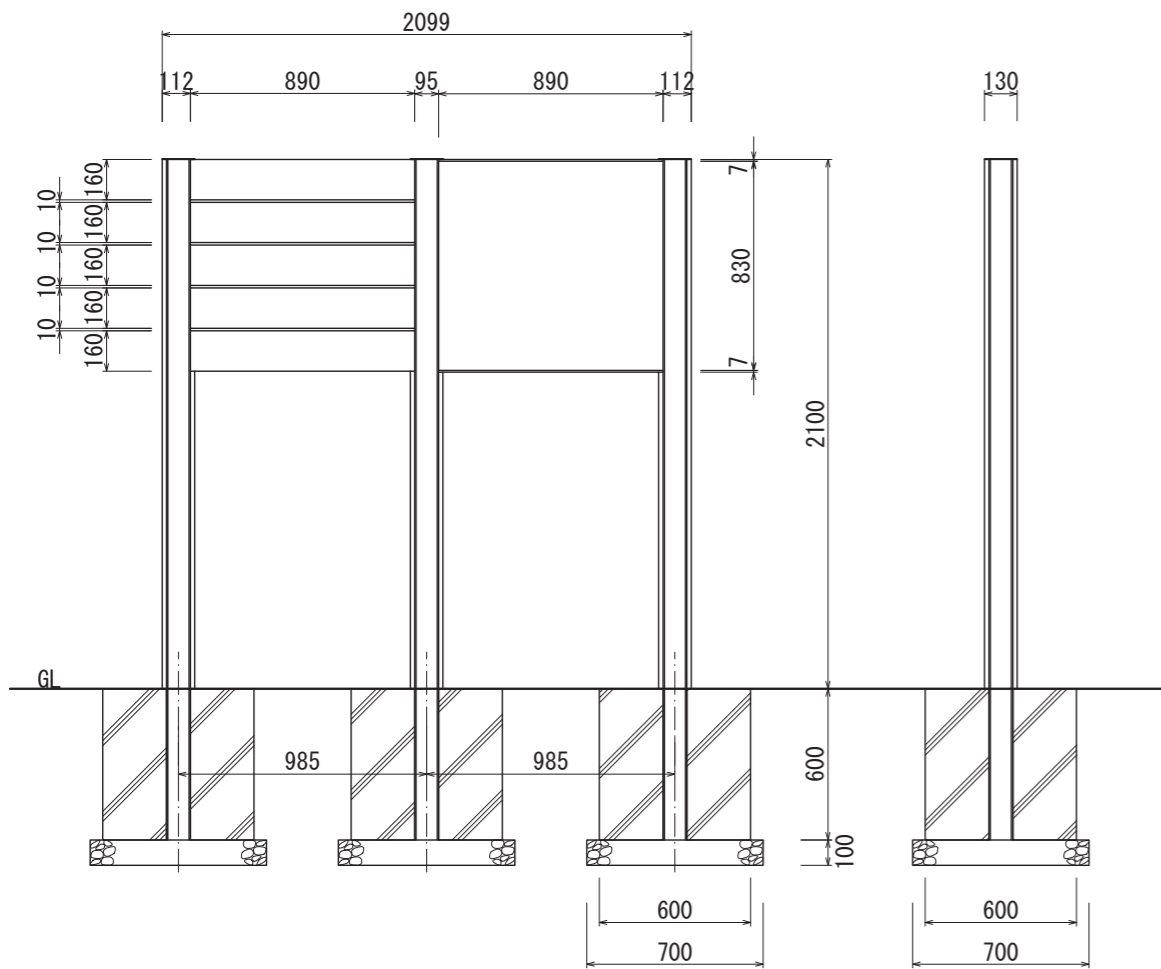

【正面図 S=1:30】

【側面図 S=1:30】

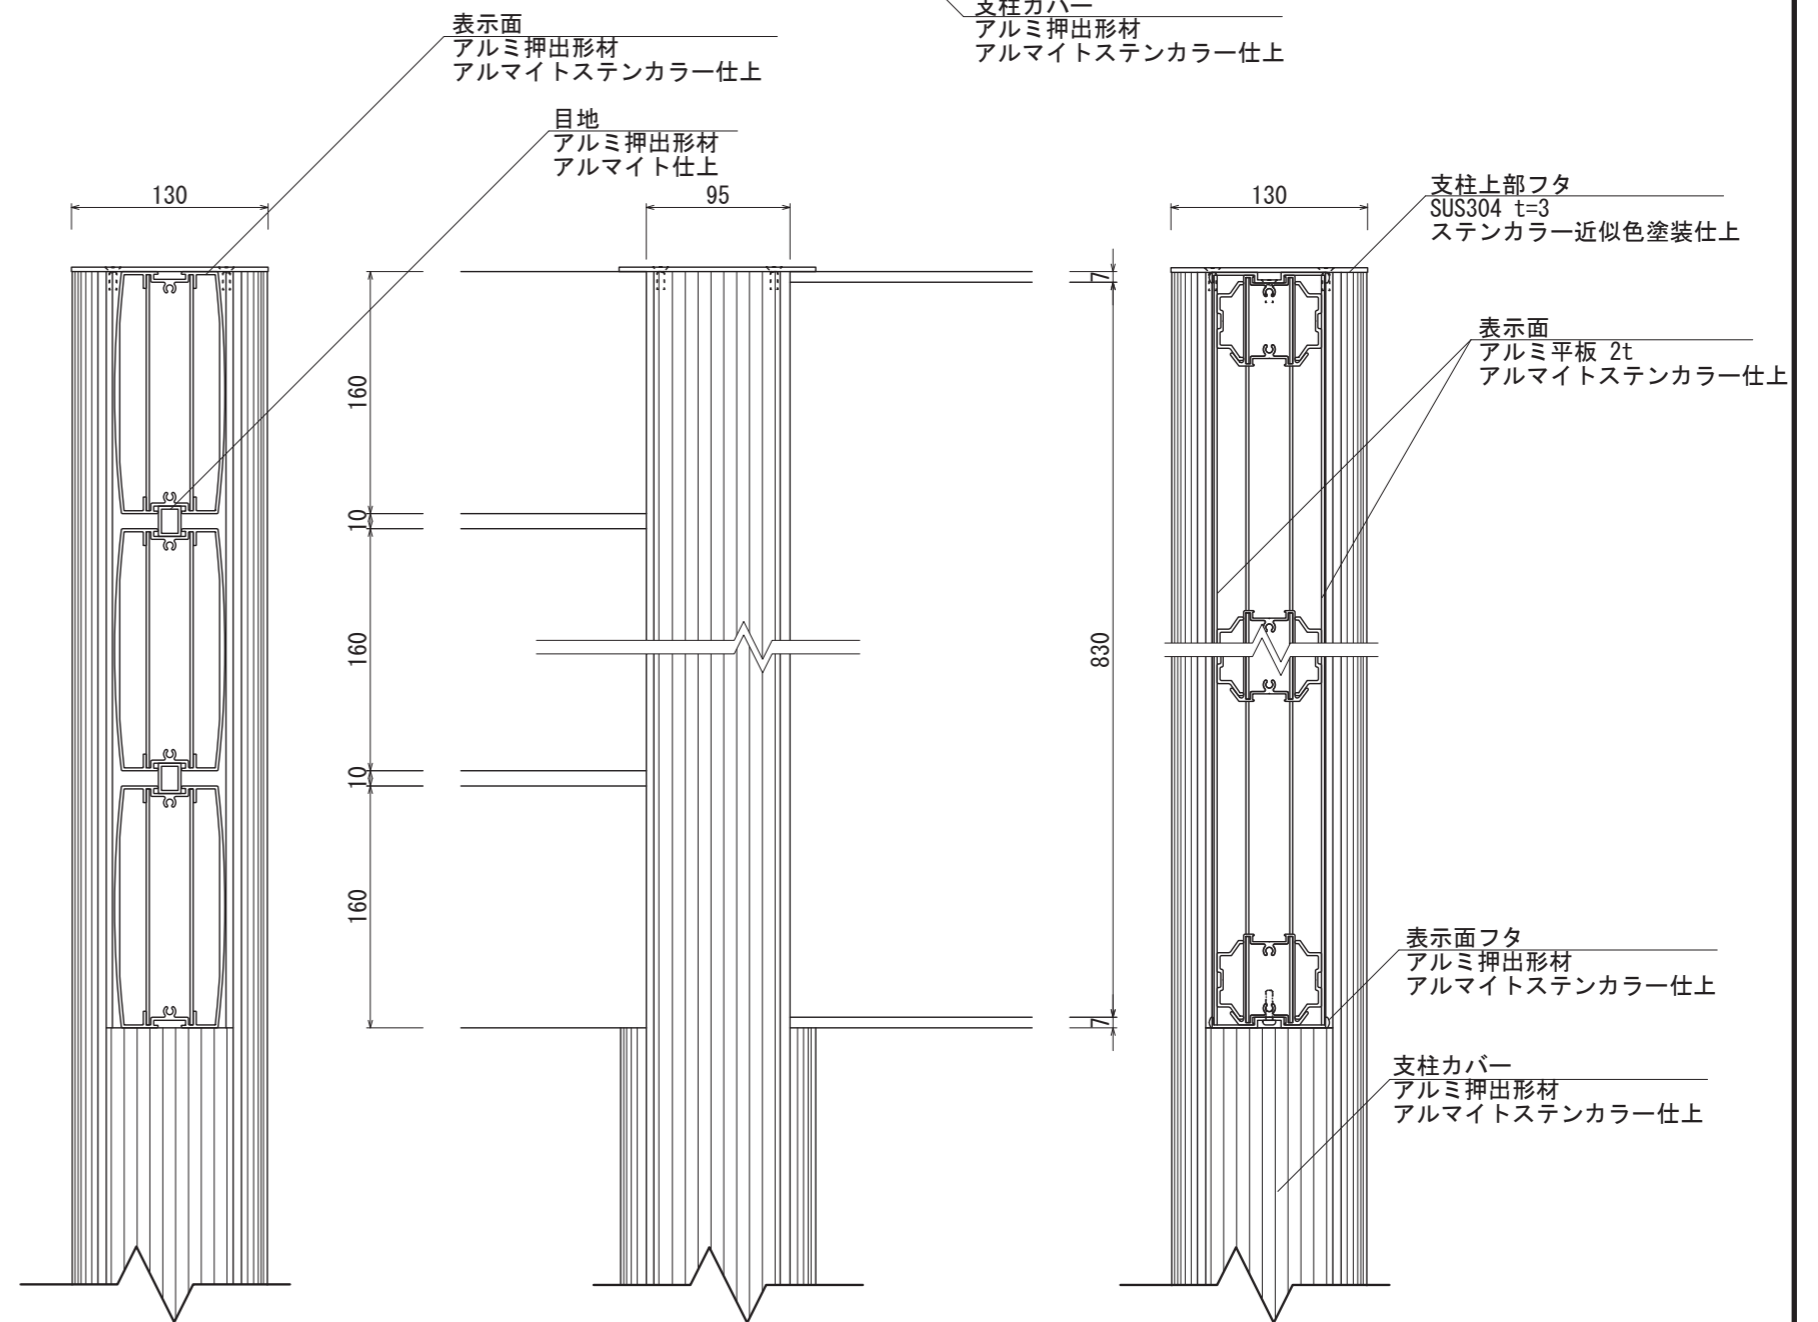

【側断面図 S=1:5】

【正面図 S=1:5】

【側断面図 S=1:5】

※ 角支柱には、上記のようなストライプは入りません。

図面番号	図面名称	ネクスト	設計年月日	承認	設計	担当	設計基準
No.		XJ-3					風速 34 m/s 長期地耐力 50 kN/m ²