

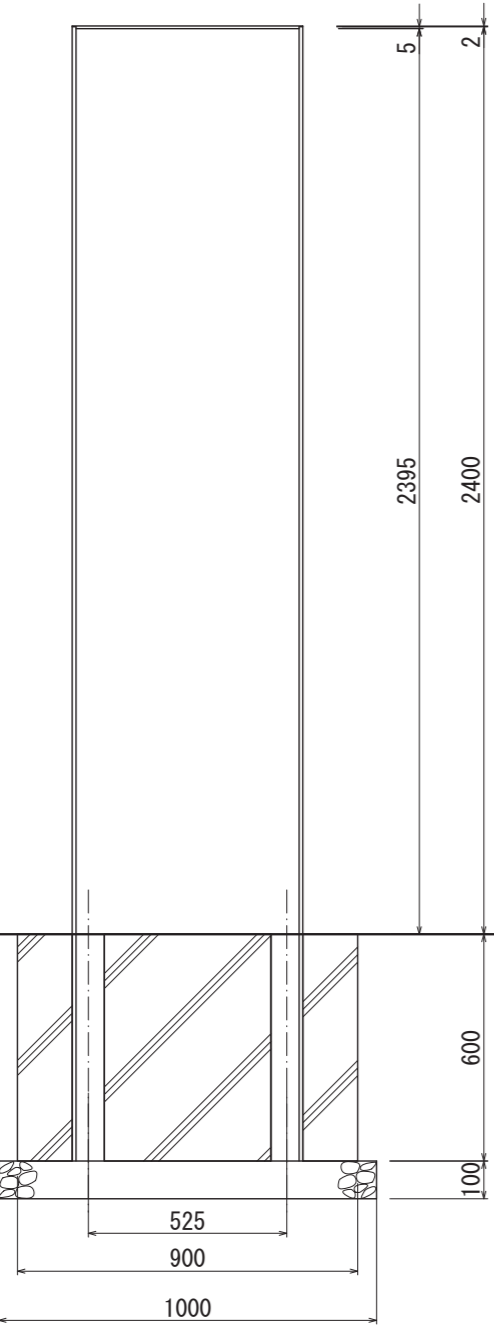


【平面図 S=1:20】

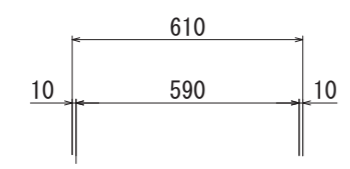


【正面図 S=1:20】

サイドストライプ
ステンレス板 1.5t
H.L仕上

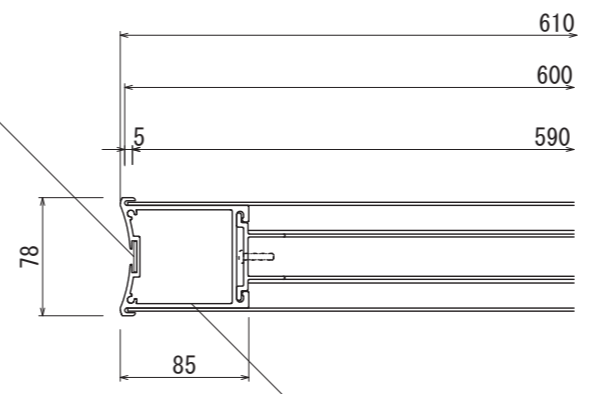


【平面図 S=1:5】

支柱
アルミ押出形材
アルマイトステンカラー仕上

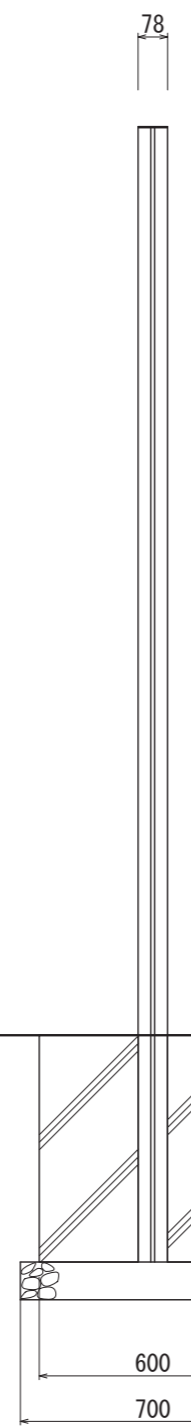

【側面図 S=1:20】


M5×20 SUS 皿ビス

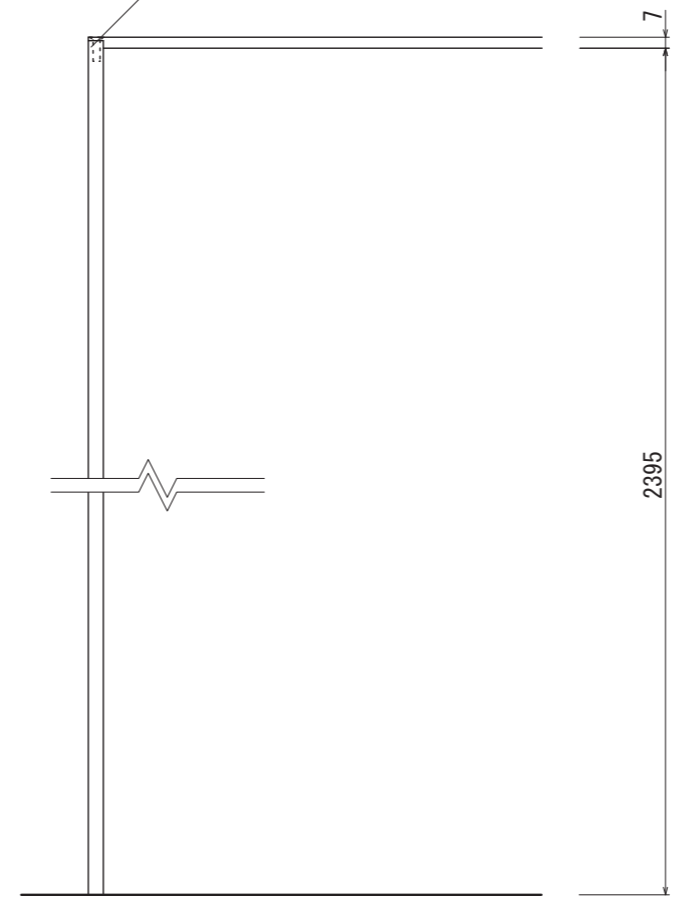

【正面図 S=1:5】

支柱上部フタ
アルミ押出形材
アルマイトステンカラー仕上

表示面
ステンレス平板 1.5t
H.L仕上

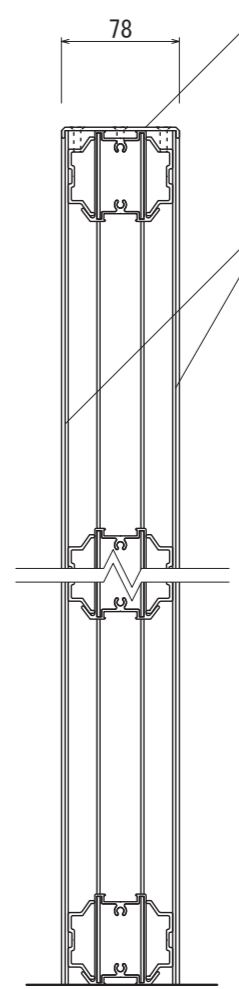

【側断面図 S=1:5】

図面番号	図面名称	ヒューストン	設計年月日	承認	設計	担当	設計基準 風速 34 m/s 長期地耐力 50 kN/m ²
No.		HD-6024					