




【平面図 S=1:30】

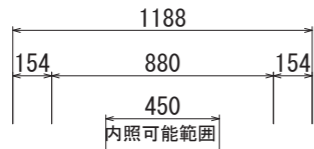


内蔵LED

900

10

880

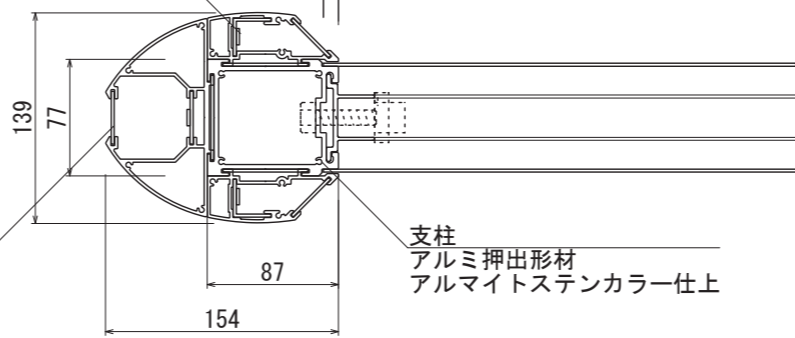

【平面図 S=1:5】


アクリル乳半 2t

支柱
アルミ押出形材
アルマイトステンカラー仕上

表示面フタ
アルミ押出形材
アルマイトステンカラー仕上

支柱上部フタ
ステンレス板 2t
塗装仕上

アクリル乳半 2t

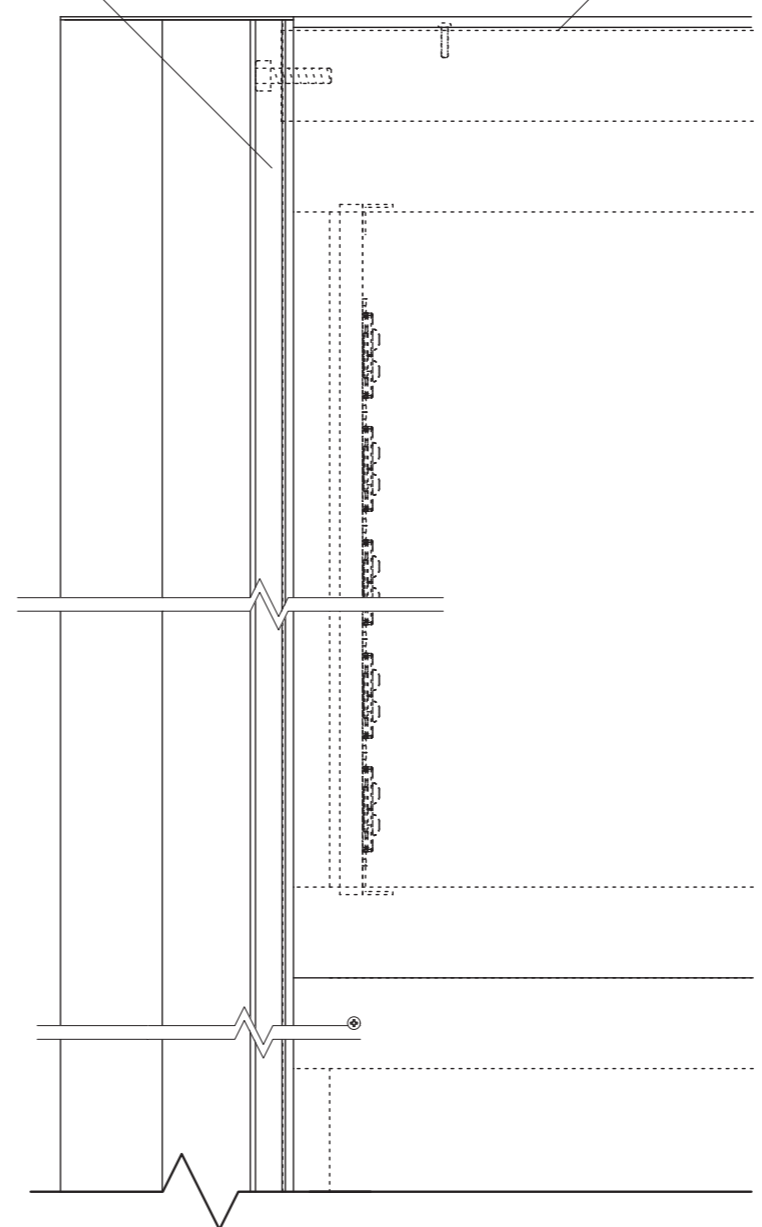


【正面図 S=1:5】

補強パイプ
SUS 60×40

表示面
アルミ平板 2t
切り抜き加工
塗装仕上
アクリル乳半貼り

内蔵LED/パネル用

電源

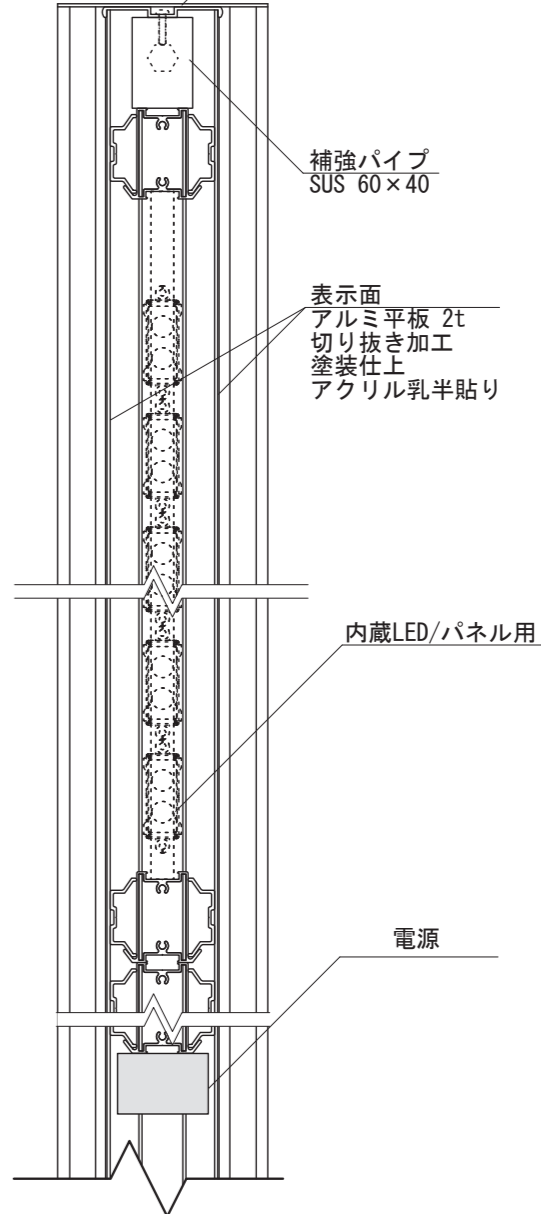


【側断面図 S=1:5】

139

内部補強パイプ
SUS 60×60

【側面図 S=1:30】

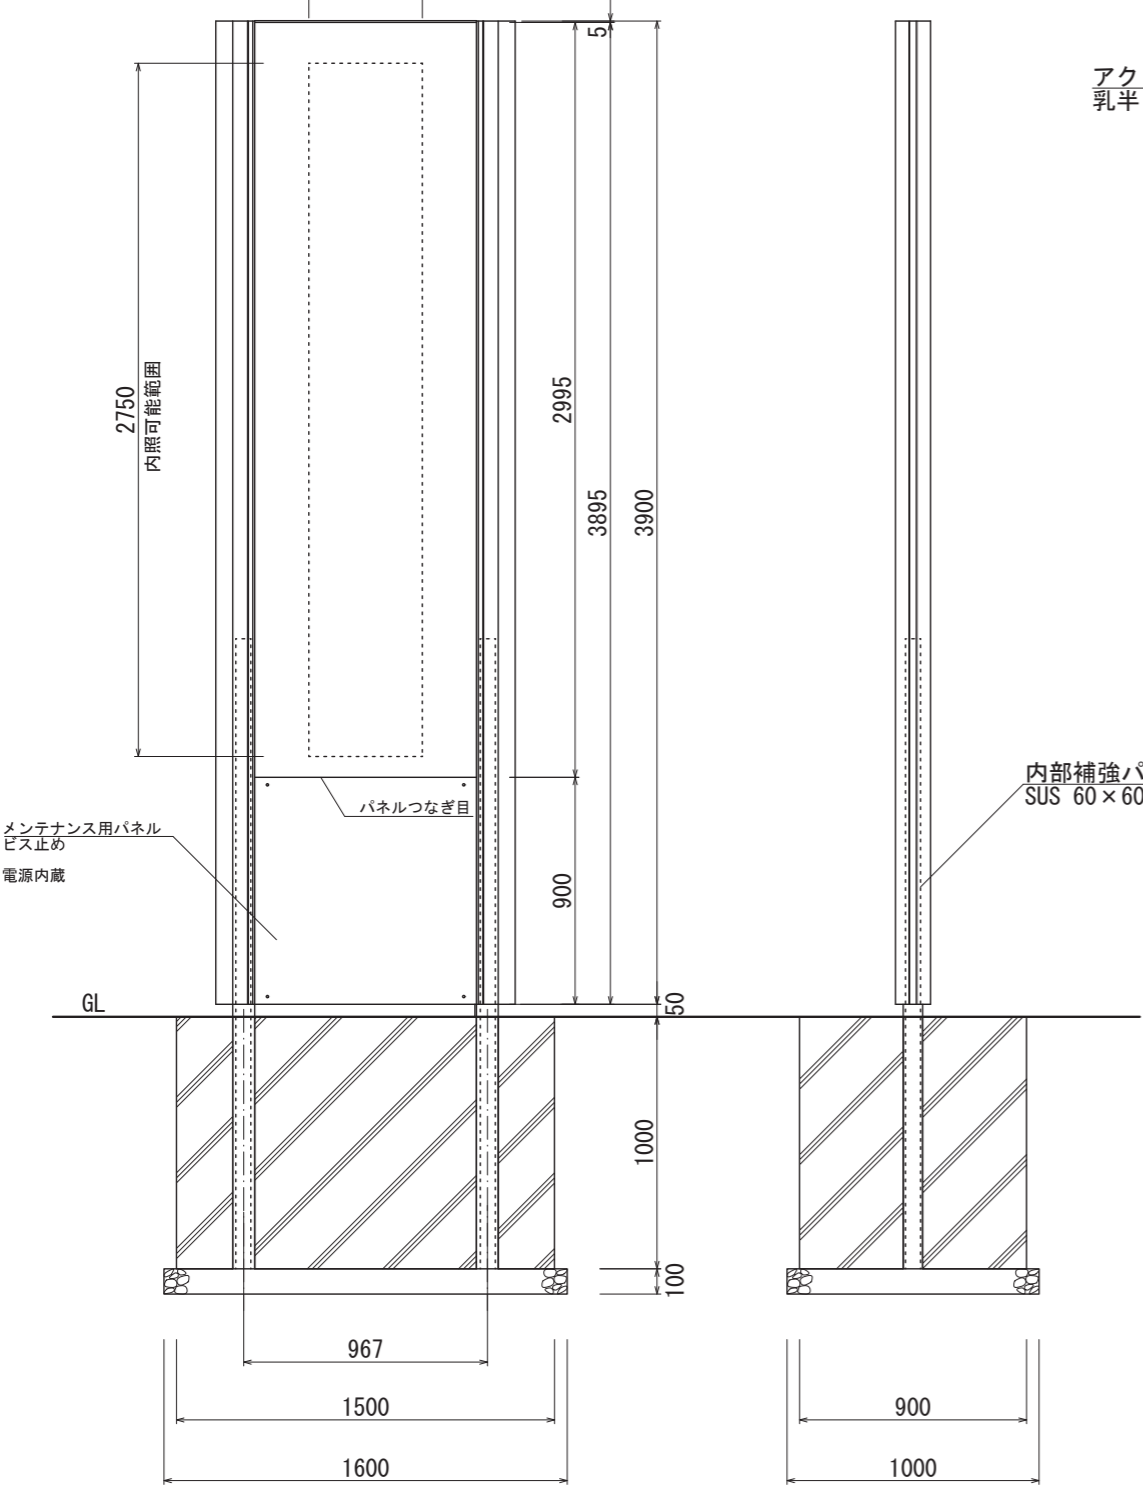

【正面図 S=1:30】

図面番号	図面名称	Light-Fix	設計年月日	承認	設計	担当	設計基準
No.	LFC-9040						風速 34 m/s 長期地耐力 50 kN/m ²