




【上面図】

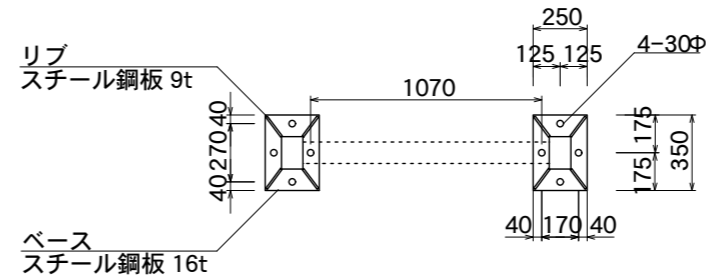

【ベース詳細図】

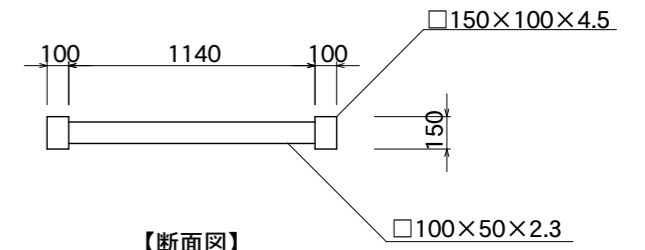


【断面図】

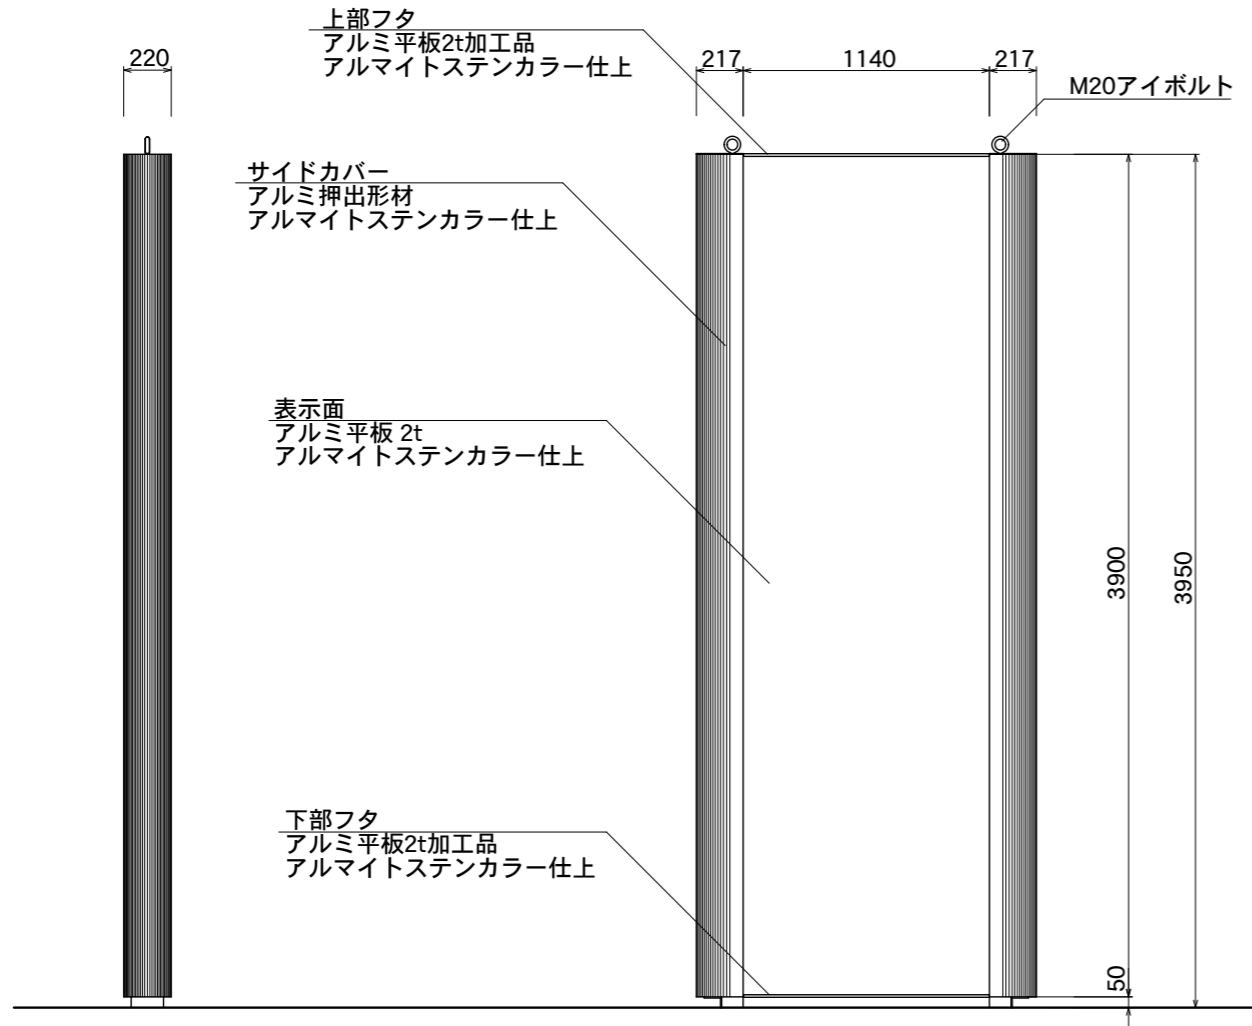

【外観側面図】

【外観正面図】

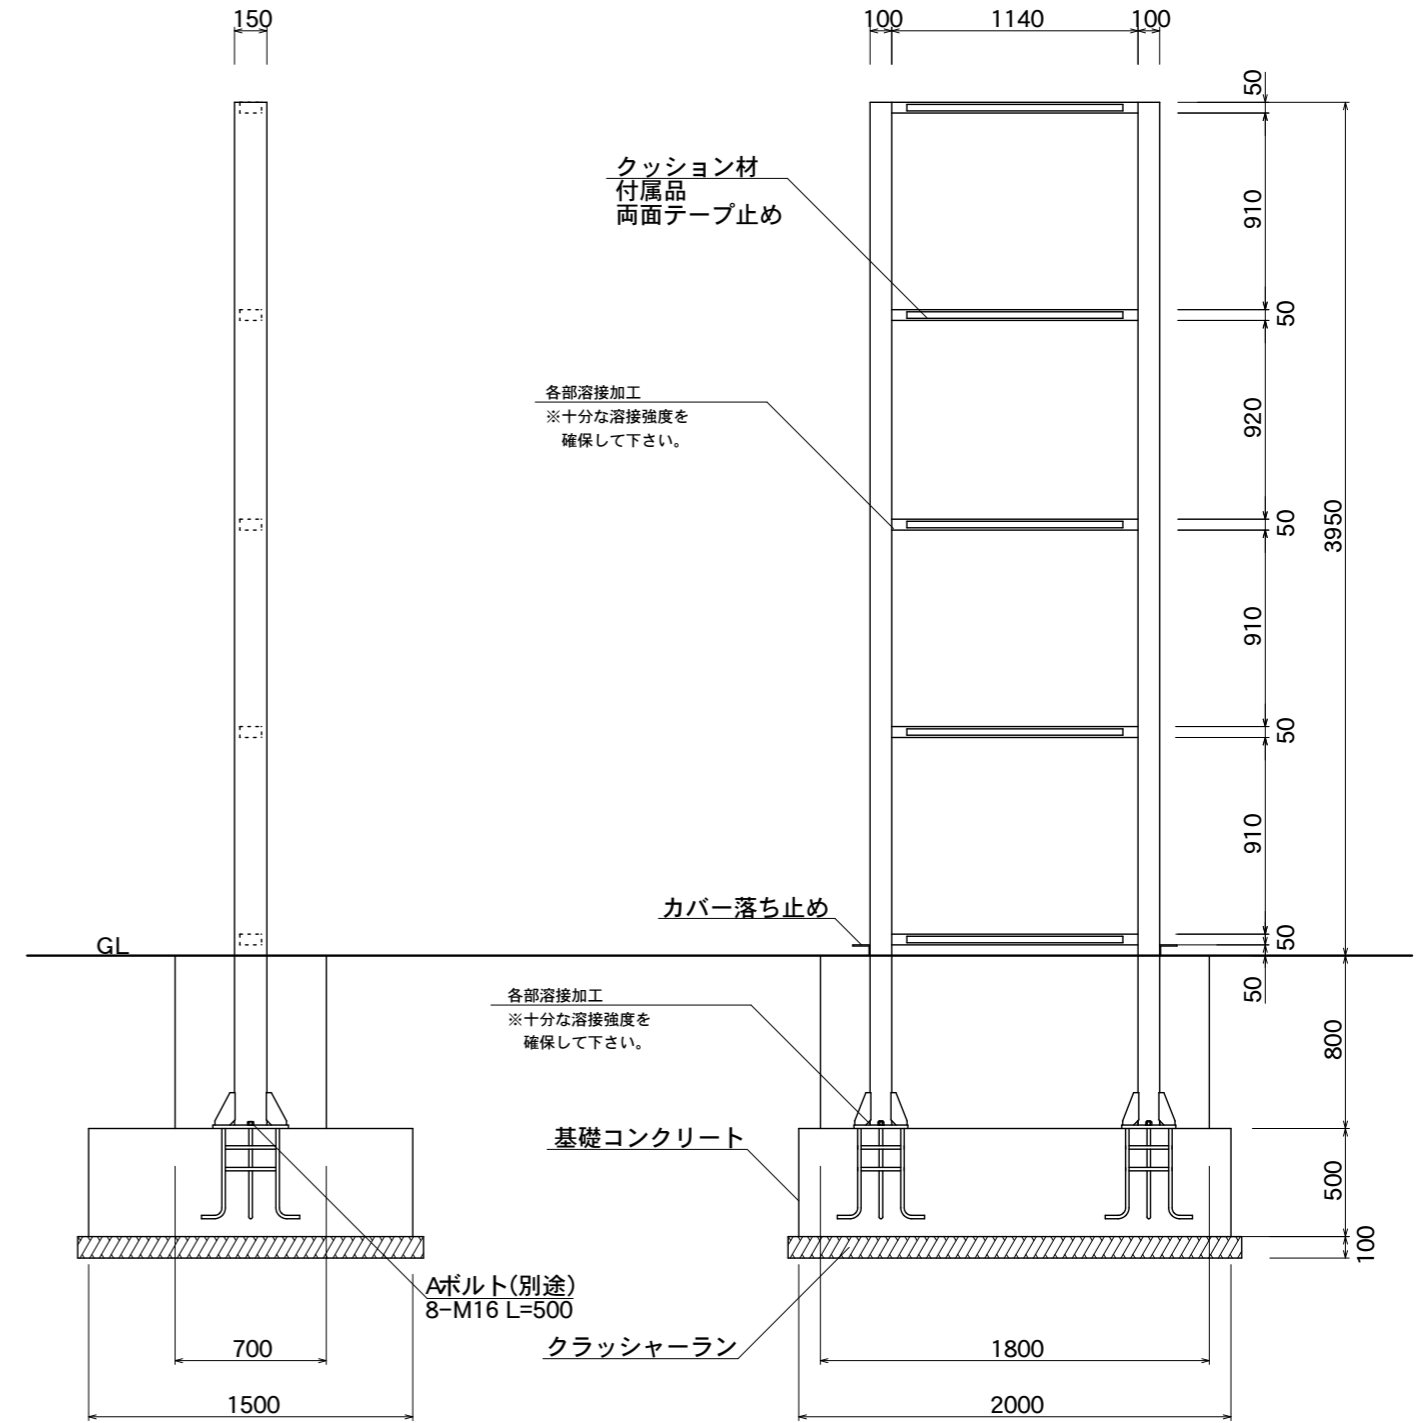

【内部鉄骨断面図】

【内部鉄骨正面図】

図面番号	図面名称	タワーズ	縮尺	1/35	承認	設計	担当
No.		T12040	設計年月日				