


【外観側面図】

【外観正面図】

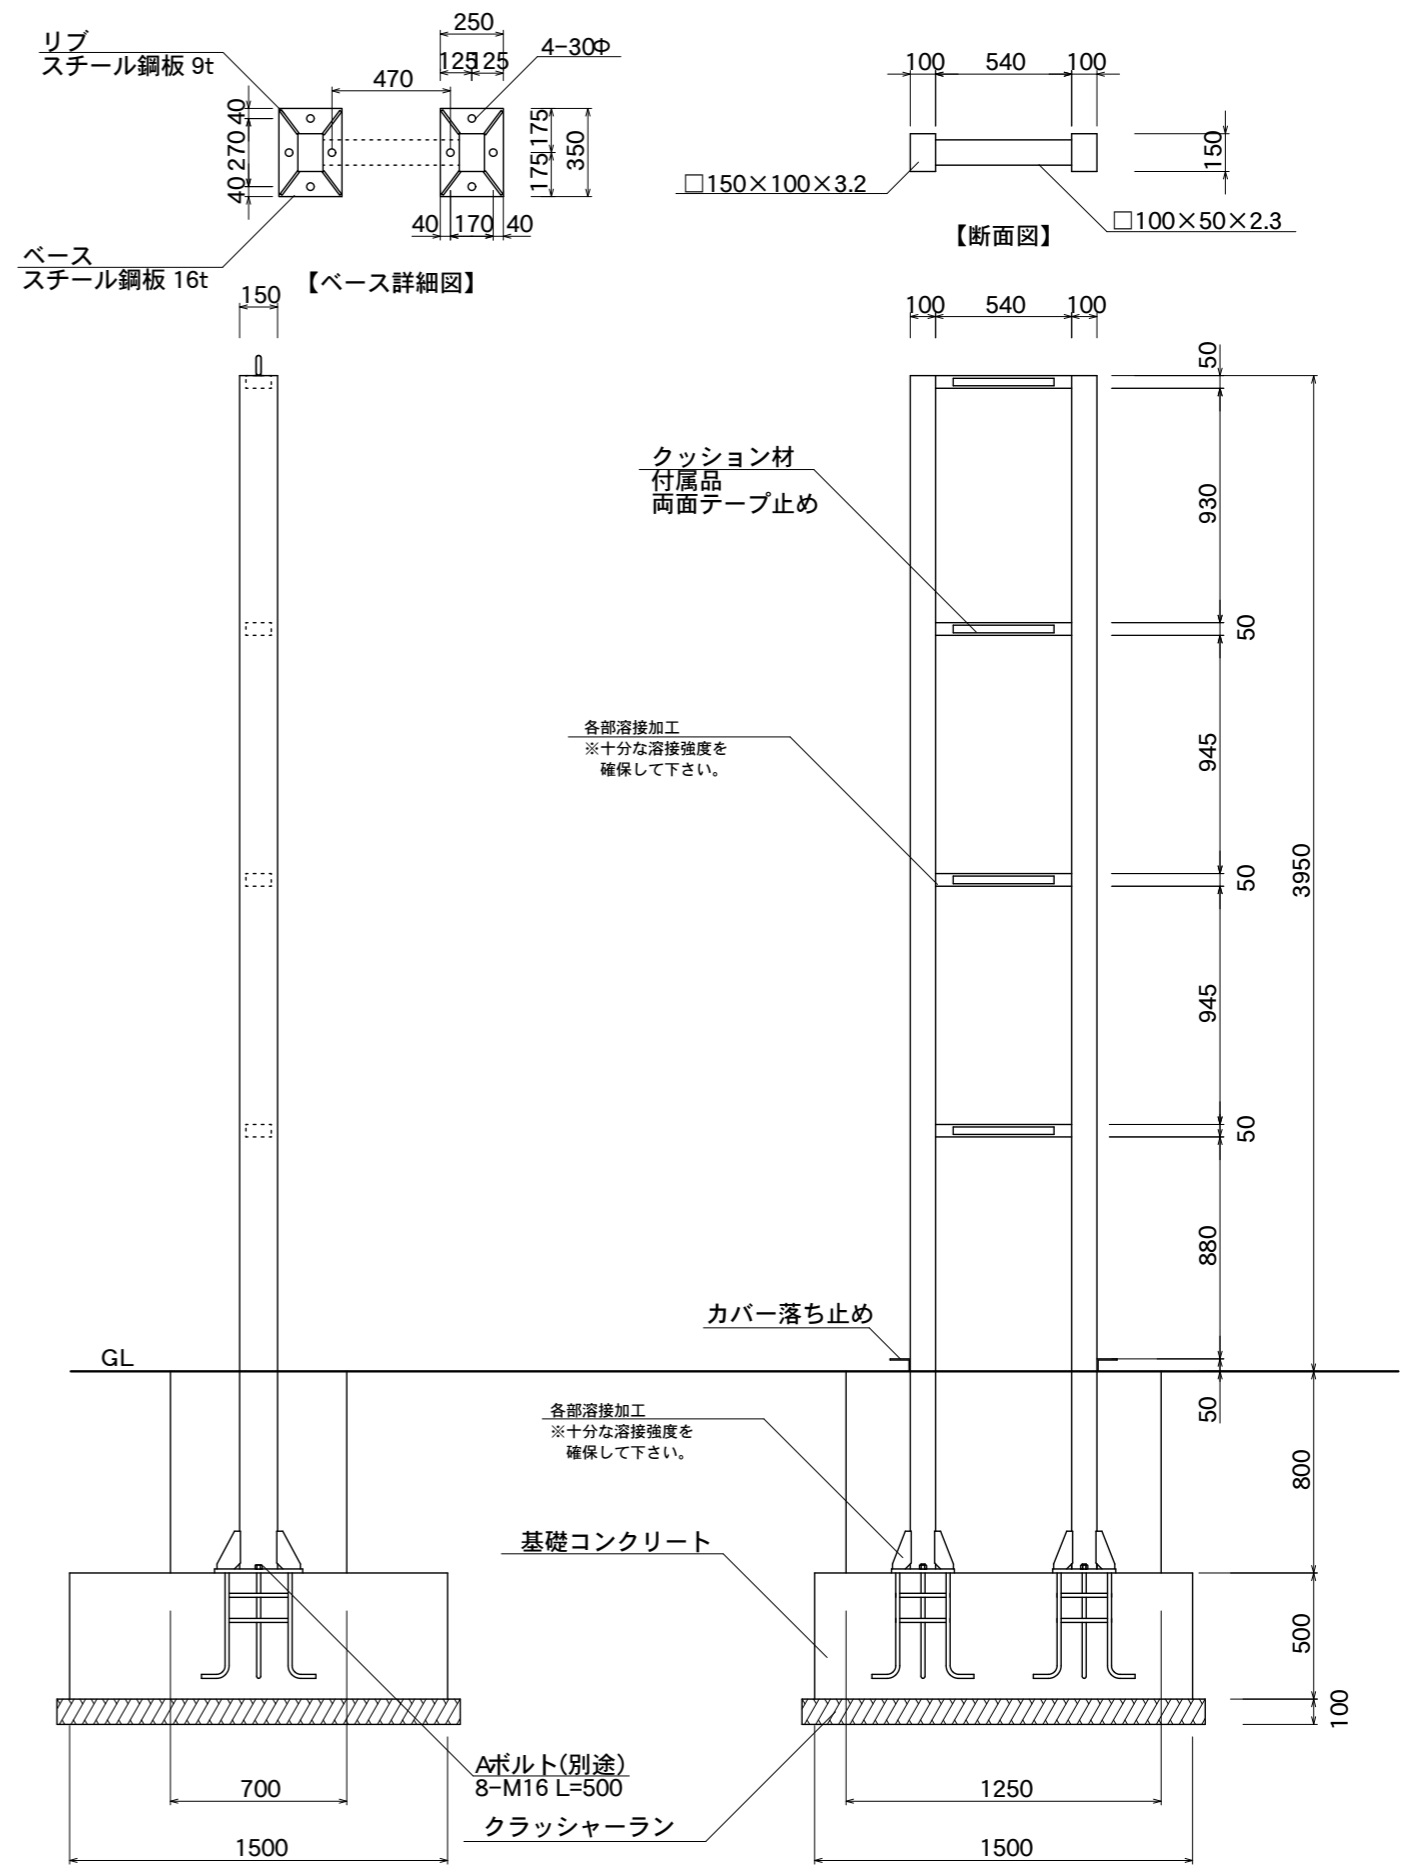

【ベース詳細図】

【断面図】

【内部鉄骨断面図】

【内部鉄骨正面図】

図面番号	図面名称	タワーズ	縮尺	1/30	承認	設計	担当
No.		T6040A	設計年月日				