



【上面図】

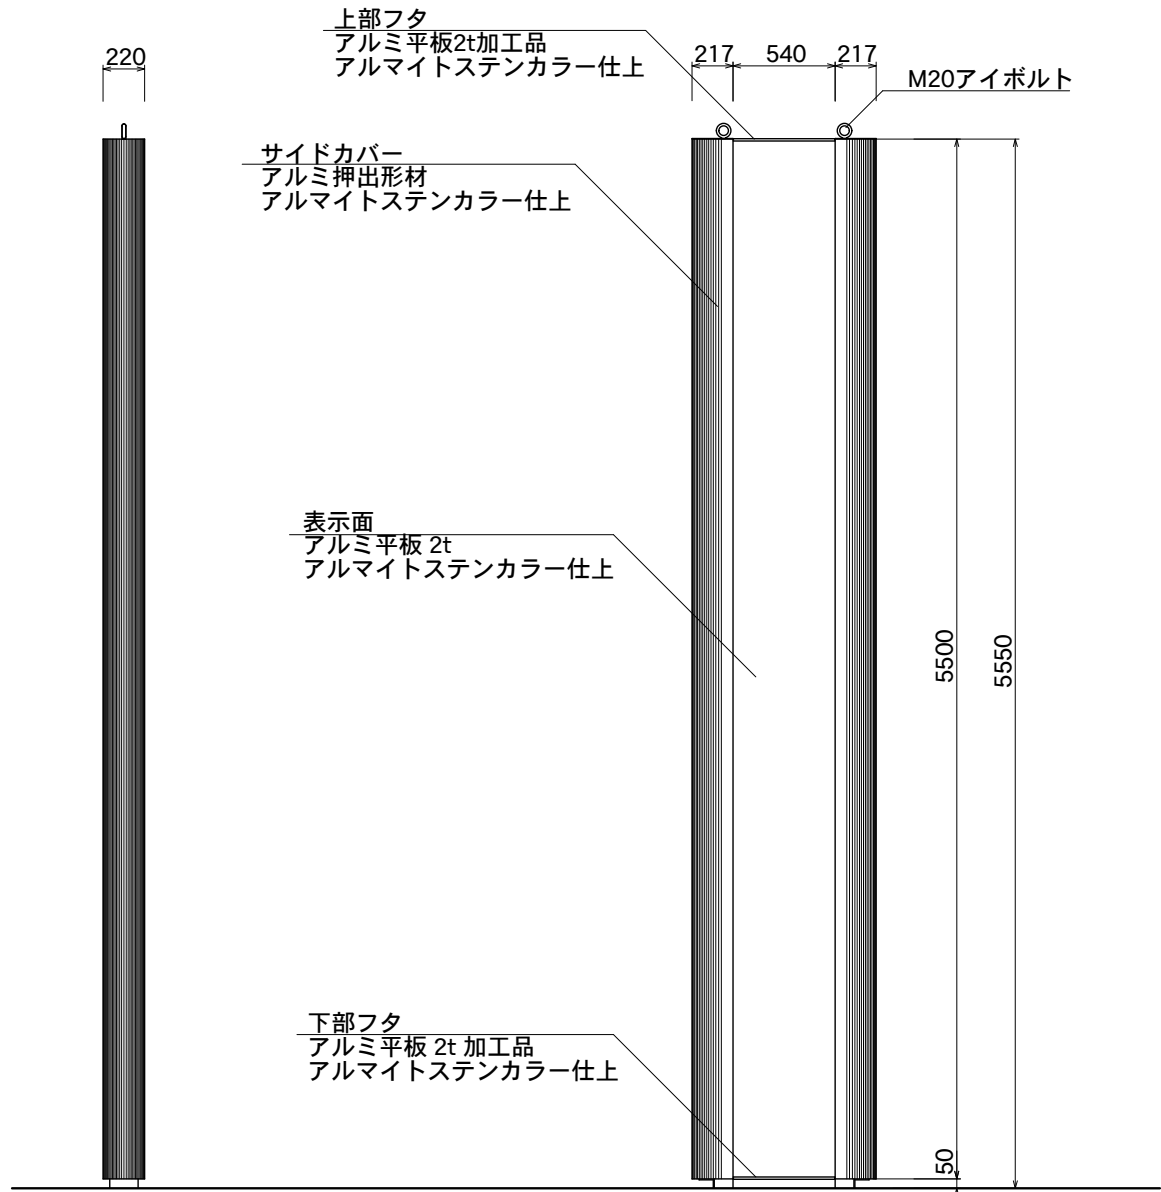


【外観側面図】


【外観正面図】

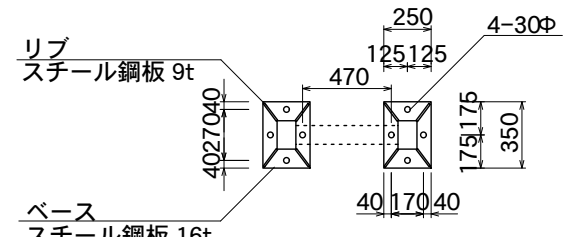

【ベース詳細図】

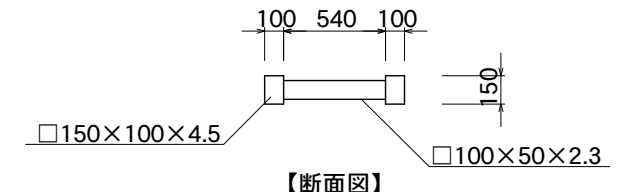

【断面図】

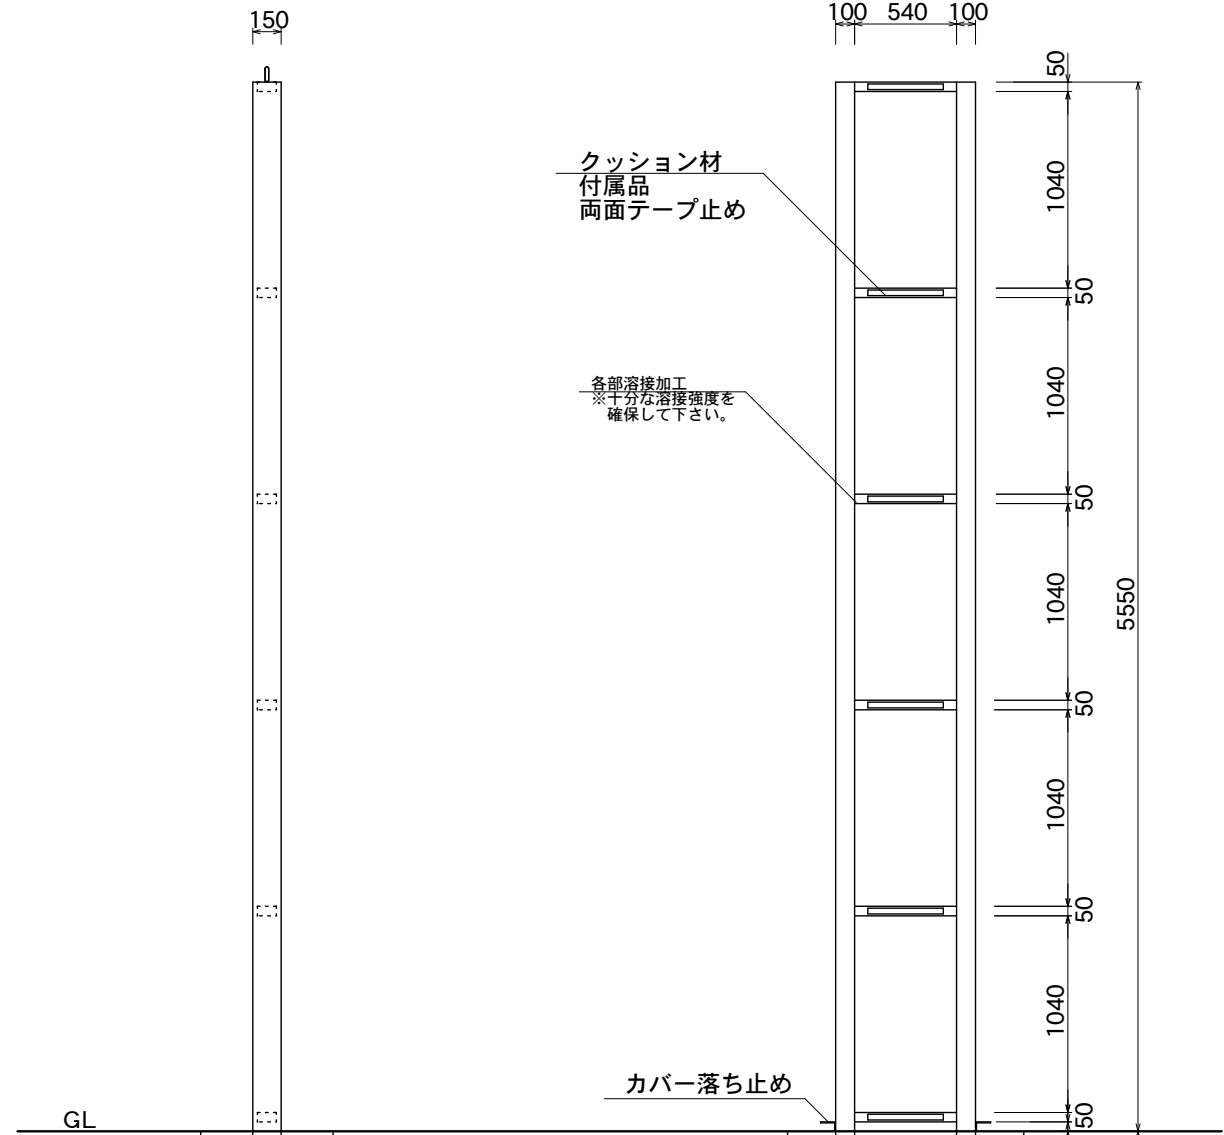

【内部鉄骨断面図】

【内部鉄骨正面図】

図面番号	図面名称	タワーズ	縮尺	1/40	承認	設計	担当
No.	T6055	設計年月日					