



【平面図 S=1:20】

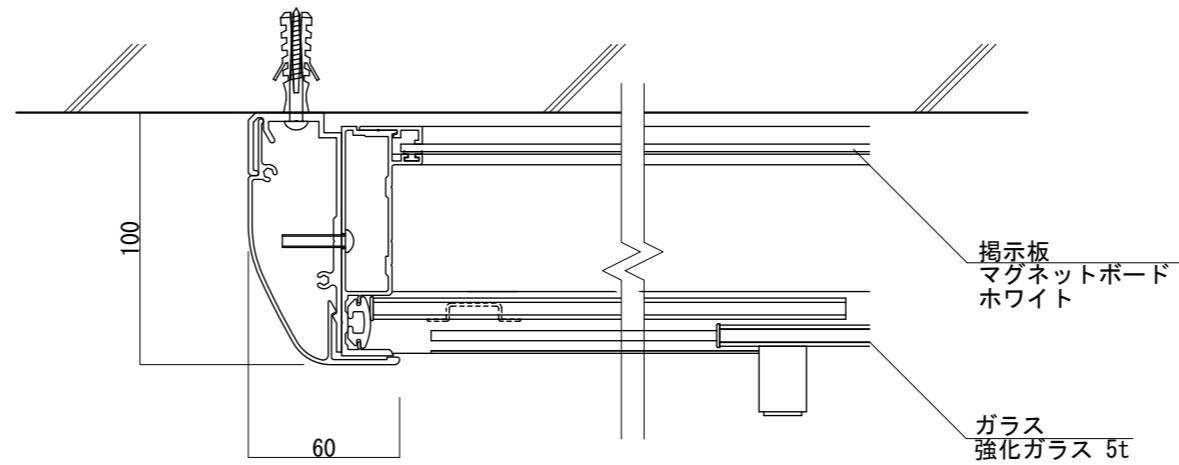

【平面図 S=1:3】

掲示板
マグネットボード
ホワイト


ガラス
強化ガラス 5t

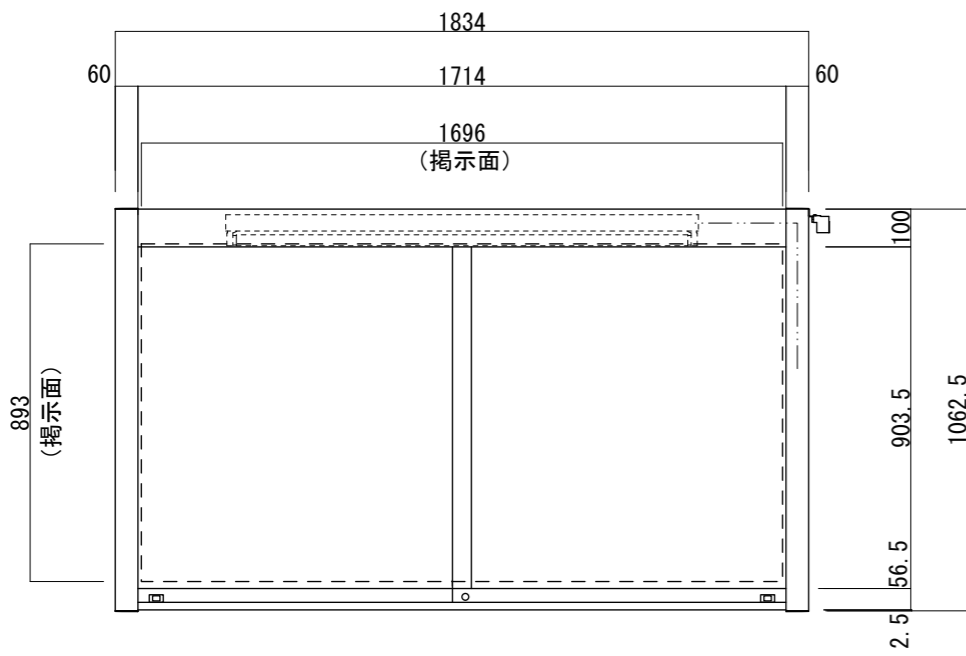

【正面図 S=1:20】




【側面図 S=1:20】

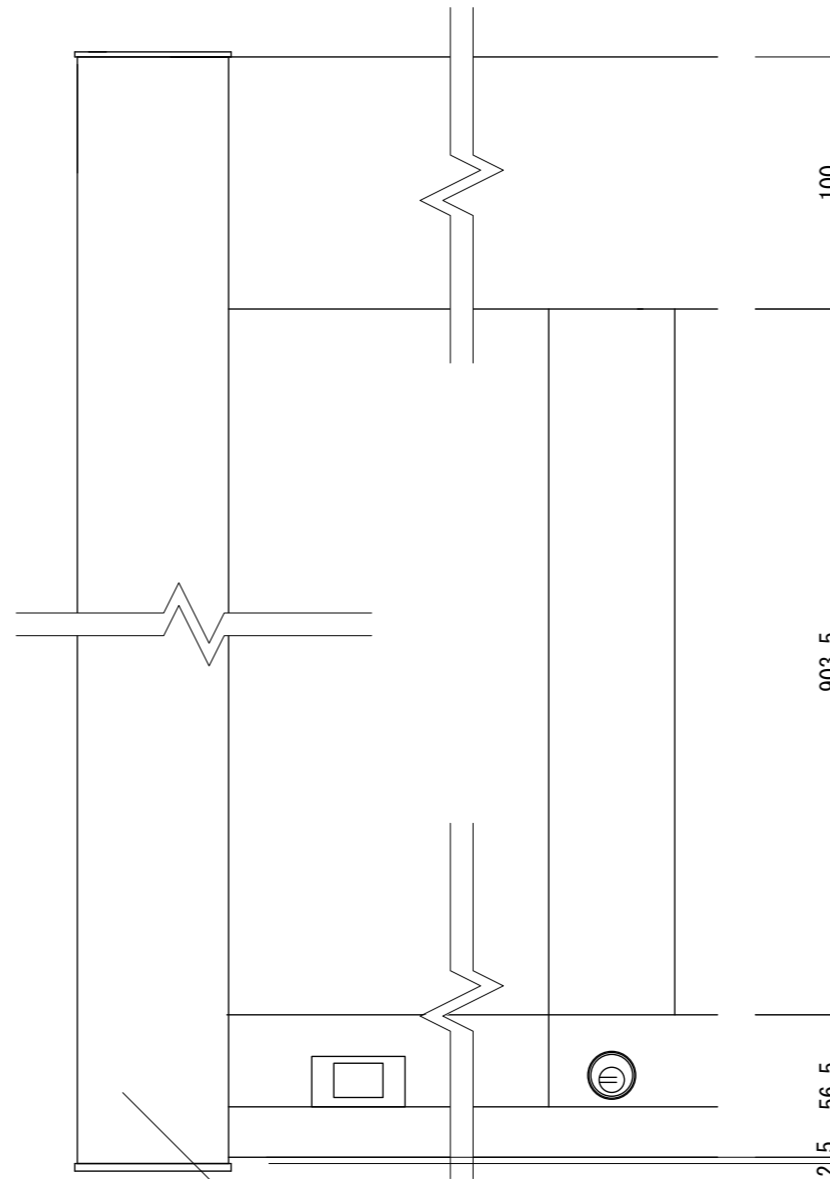

フレーム
アルミ形材
アルマイト仕上

【正面図 S=1:3】

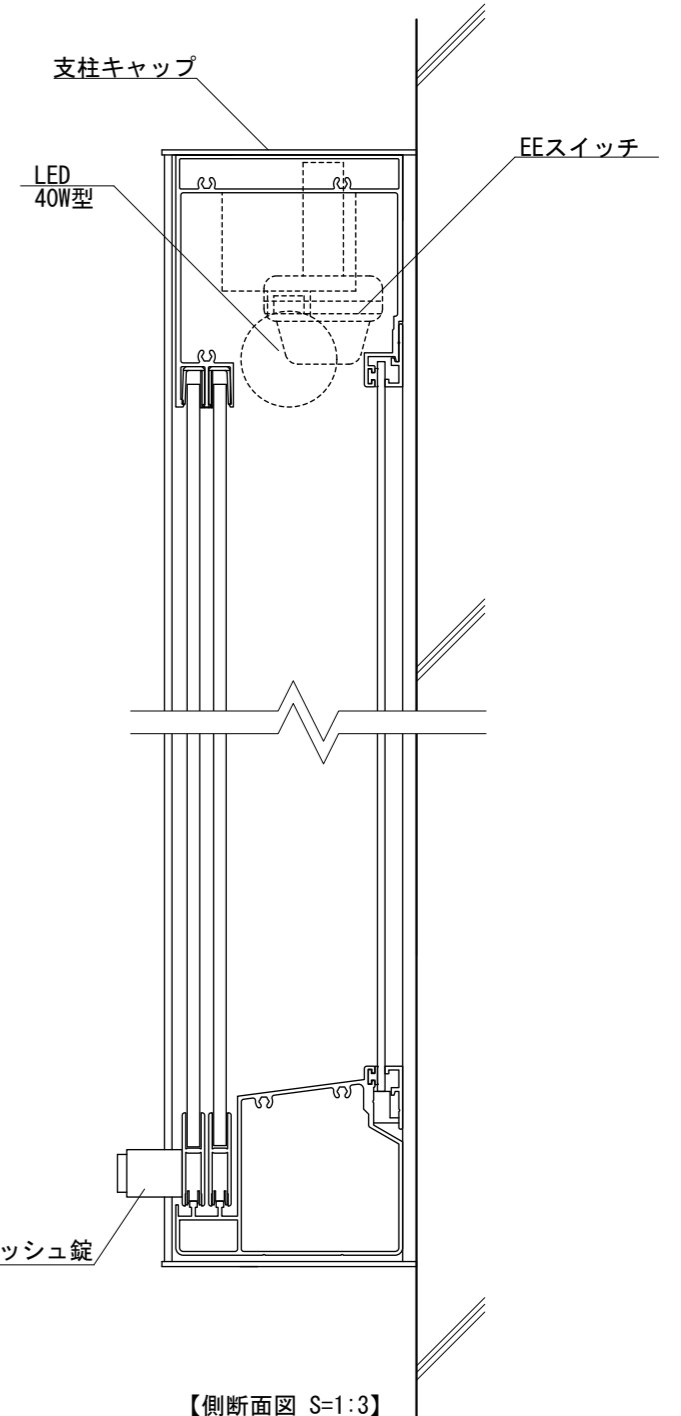

支柱キャップ

LED
40W型

EEスイッチ

プッシュ錠

【側断面図 S=1:3】

図面番号 No.	図面名称	アルミ掲示板	設計年月日	承認	設計	担当
		AGP-1810W/LED				