





【平面図 S=1:20】

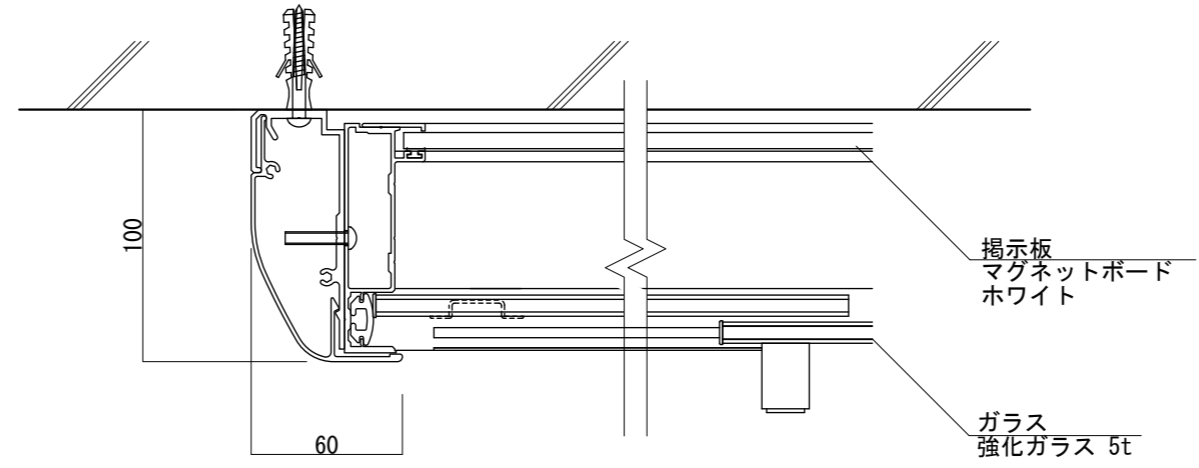


【平面図 S=1:3】

掲示板
マグネットボード
ホワイト


ガラス
強化ガラス 5t

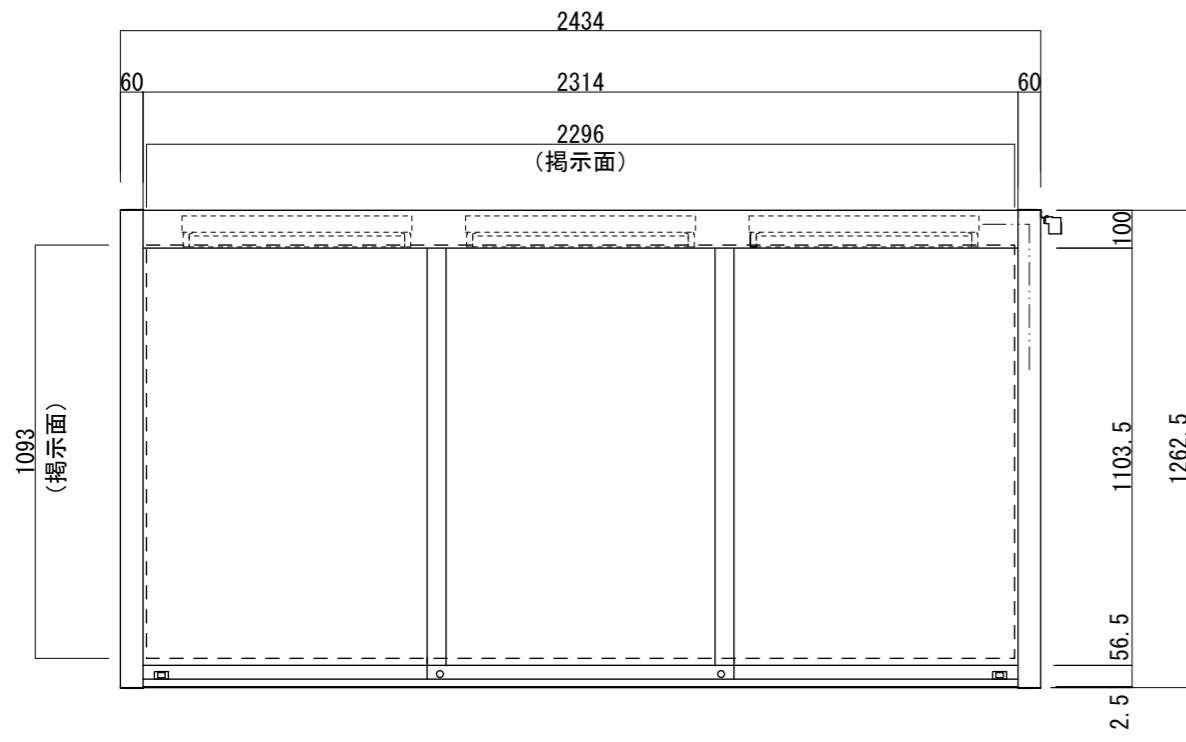

【正面図 S=1:20】

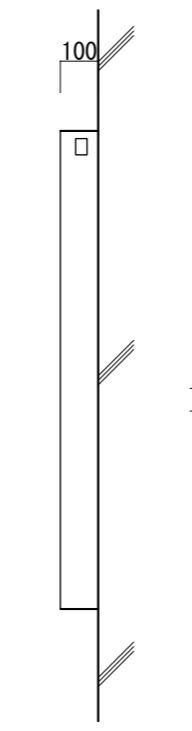


【側面図 S=1:20】

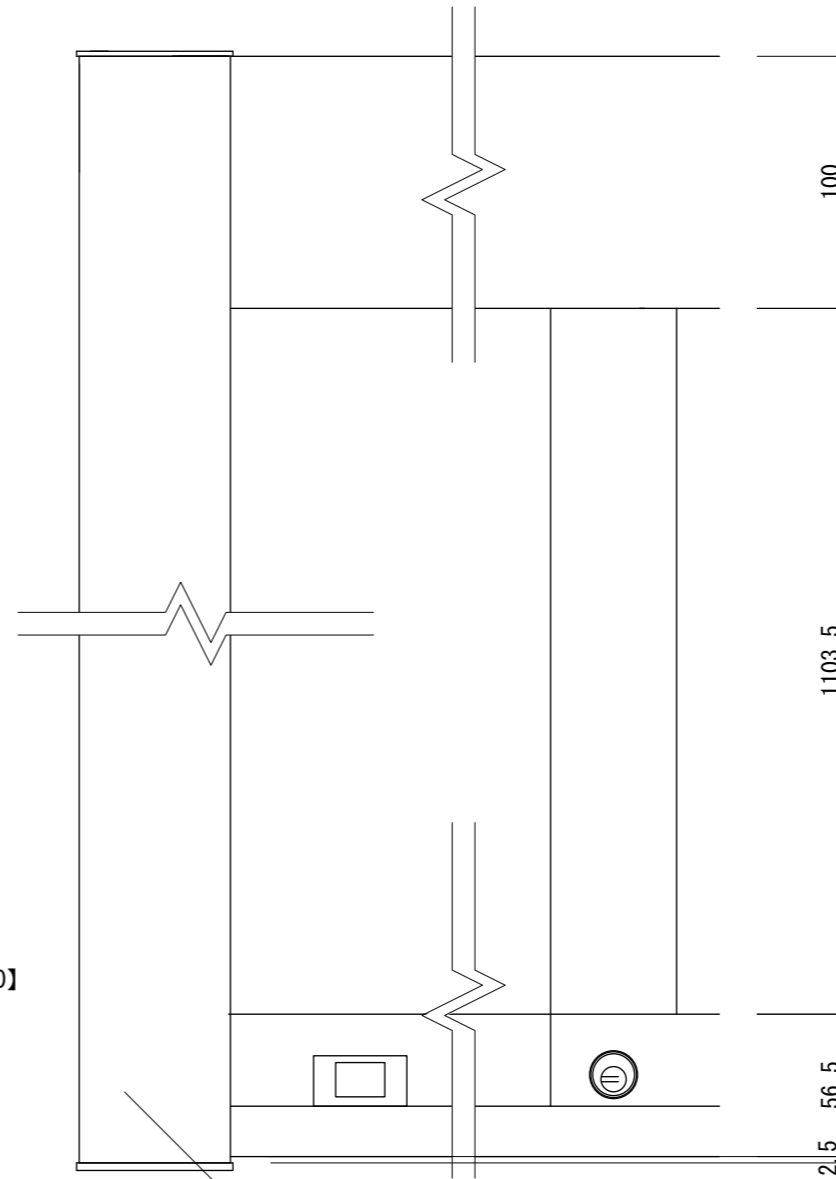

【正面図 S=1:3】

フレーム
アルミ型材
アルマイト仕上

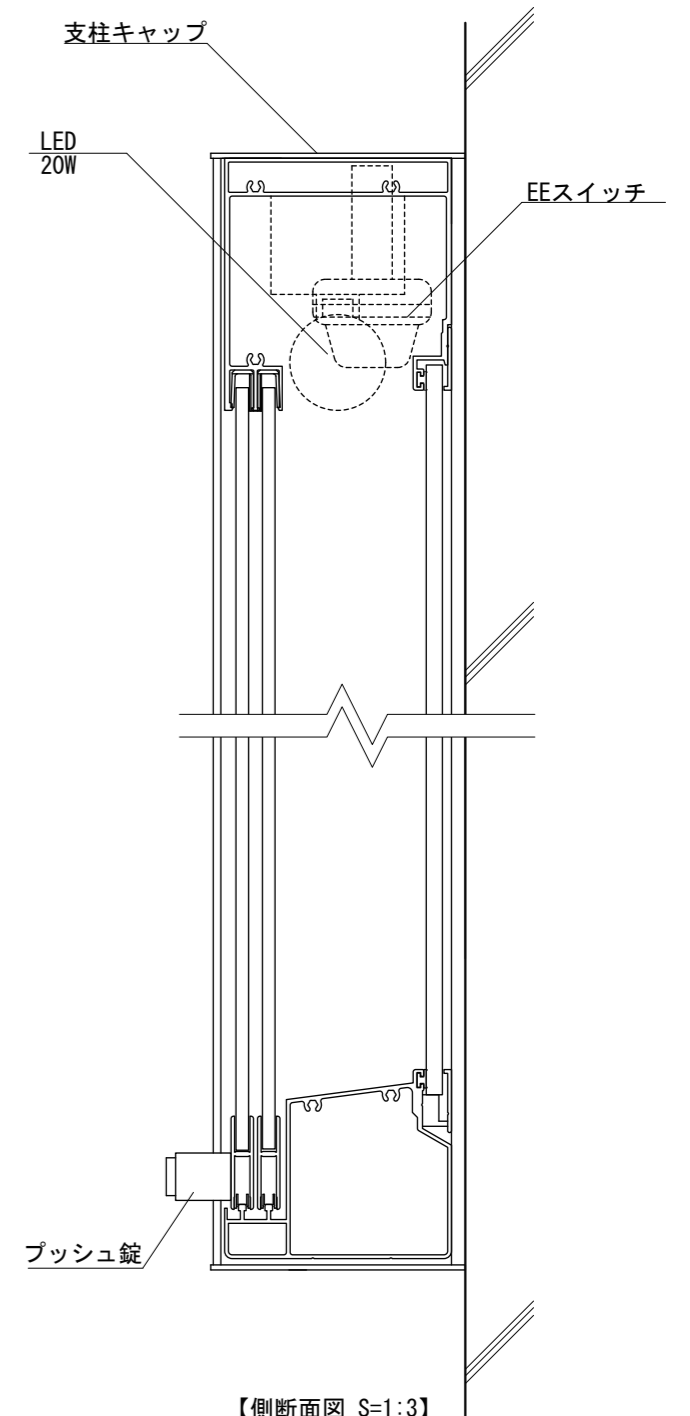

【側断面図 S=1:3】

支柱キャップ

LED
20W

EEスイッチ

プッシュ錠

図面番号 No.	図面名称	アルミ掲示板	設計年月日	承認	設計	担当
		AGP-2412W/LED				