



【平面図 S=1:20】




【正面図 S=1:20】

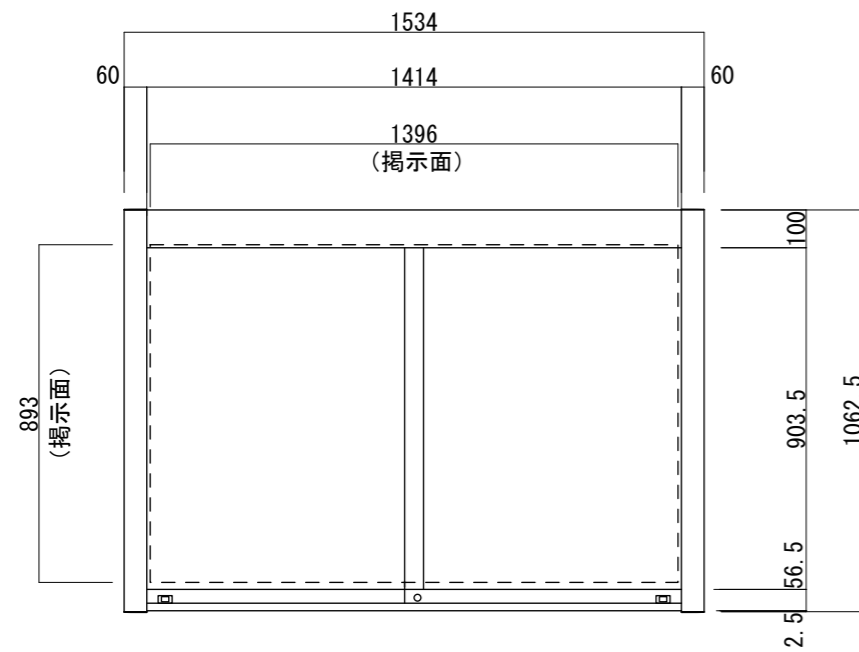


【側面図 S=1:20】

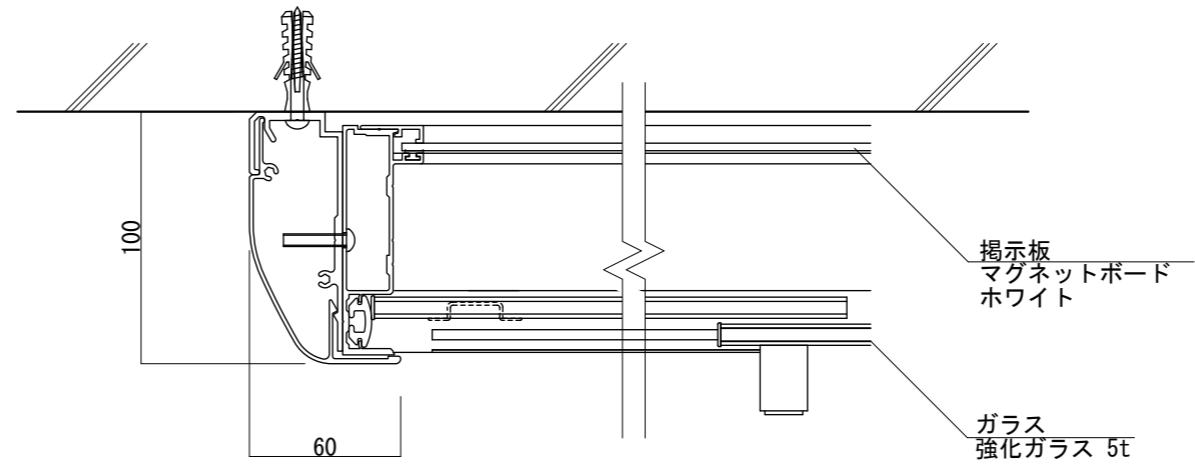

【平面図 S=1:3】

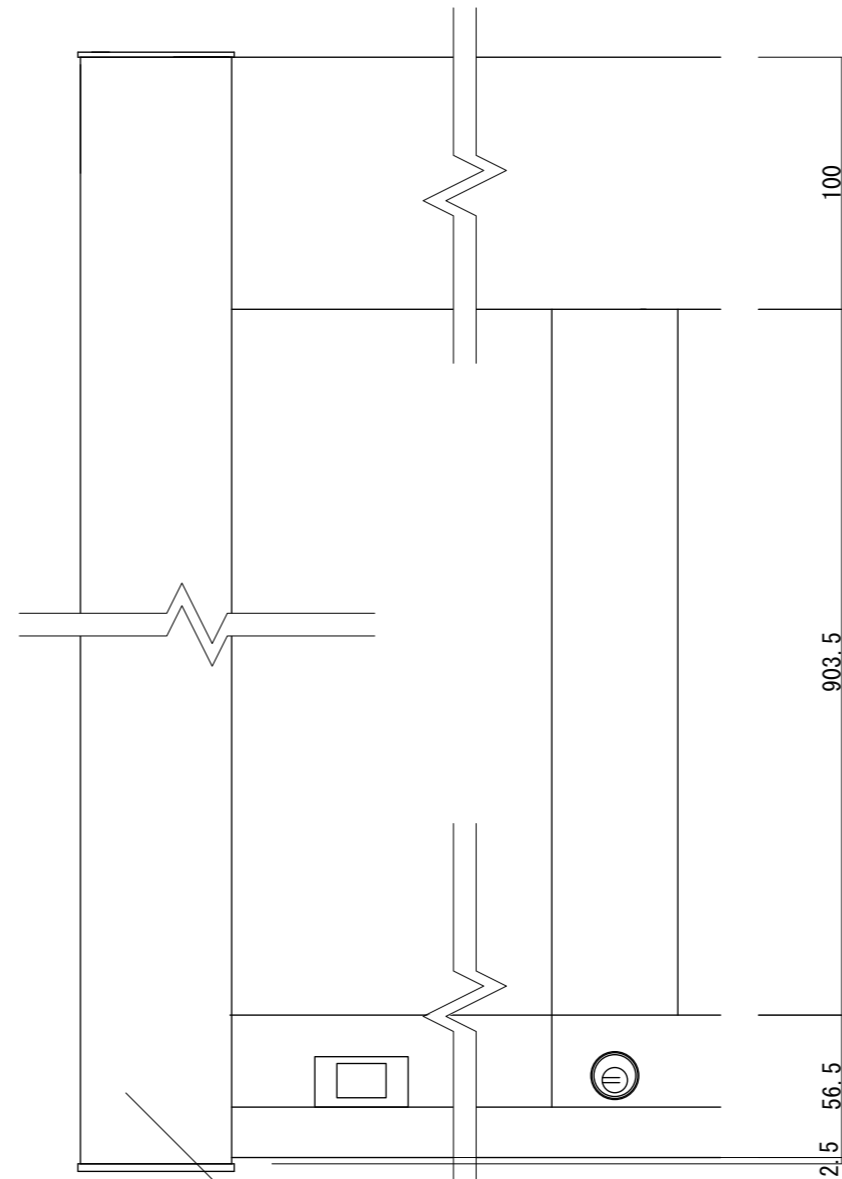

【正面図 S=1:3】

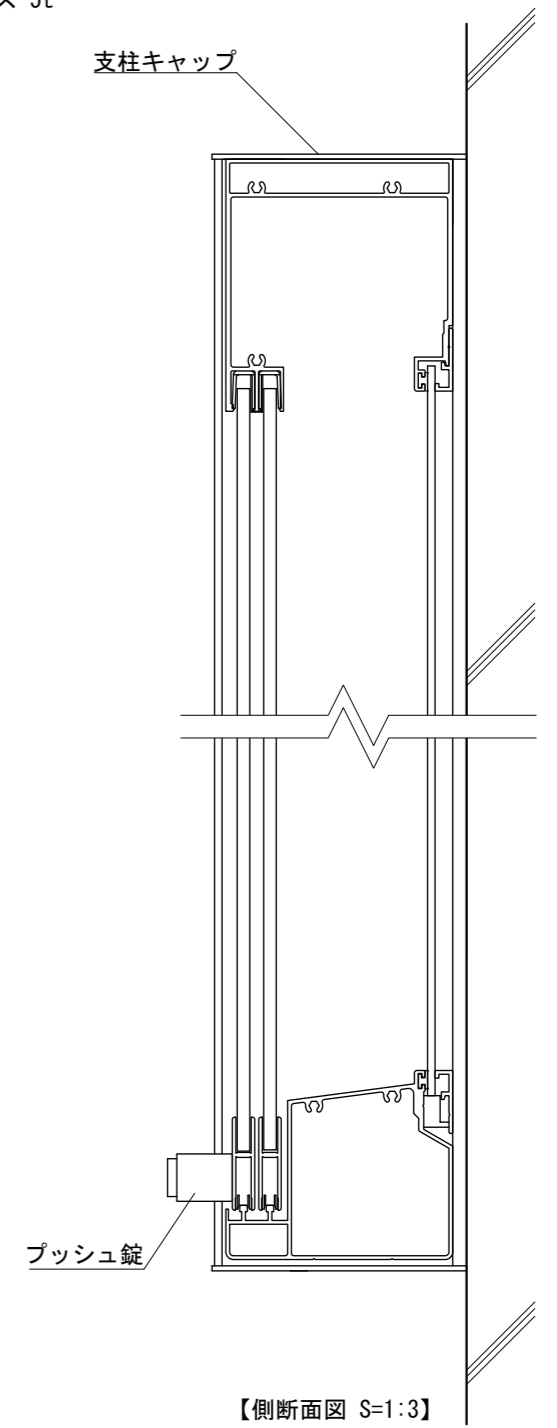

【側断面図 S=1:3】

| | | | | | |
|------|--------------------------|-------|----|----|----|
| 図面番号 | 図面名称 | 設計年月日 | 承認 | 設計 | 担当 |
| No. | アルミ掲示板 AGP-1510W/照明なし | | | | |