



【平面図 S=1:20】

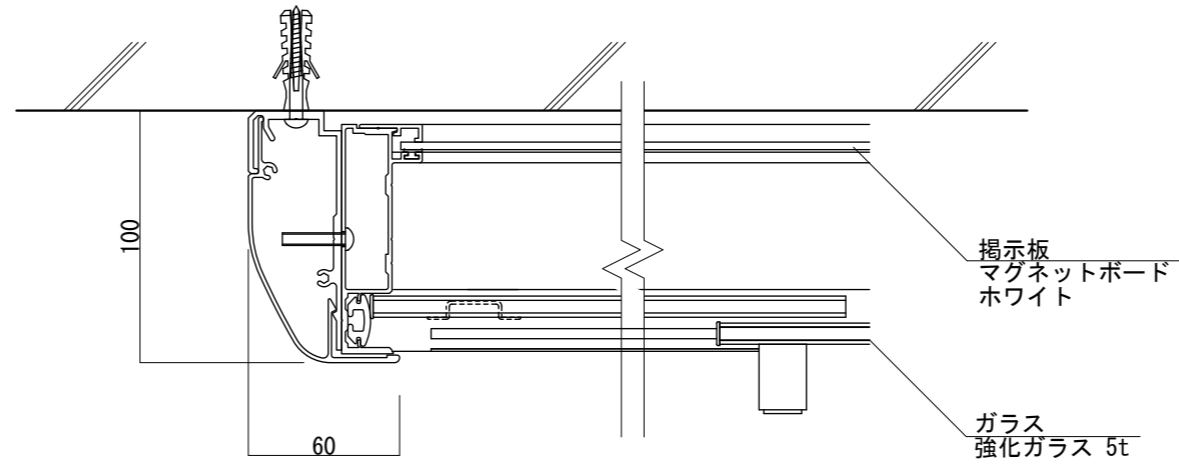


【平面図 S=1:3】

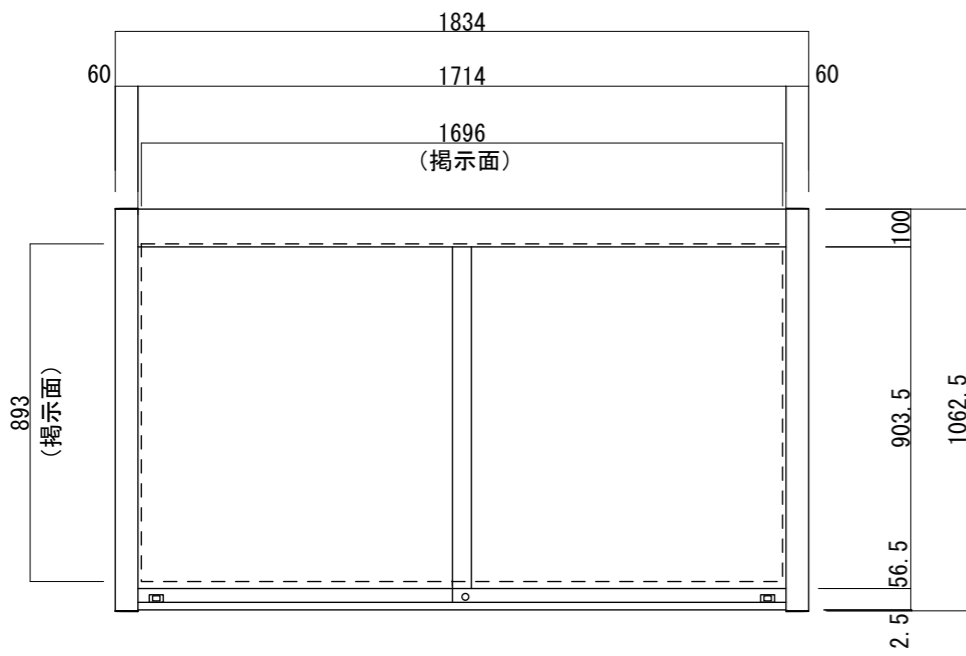


【正面図 S=1:20】



【側面図 S=1:20】

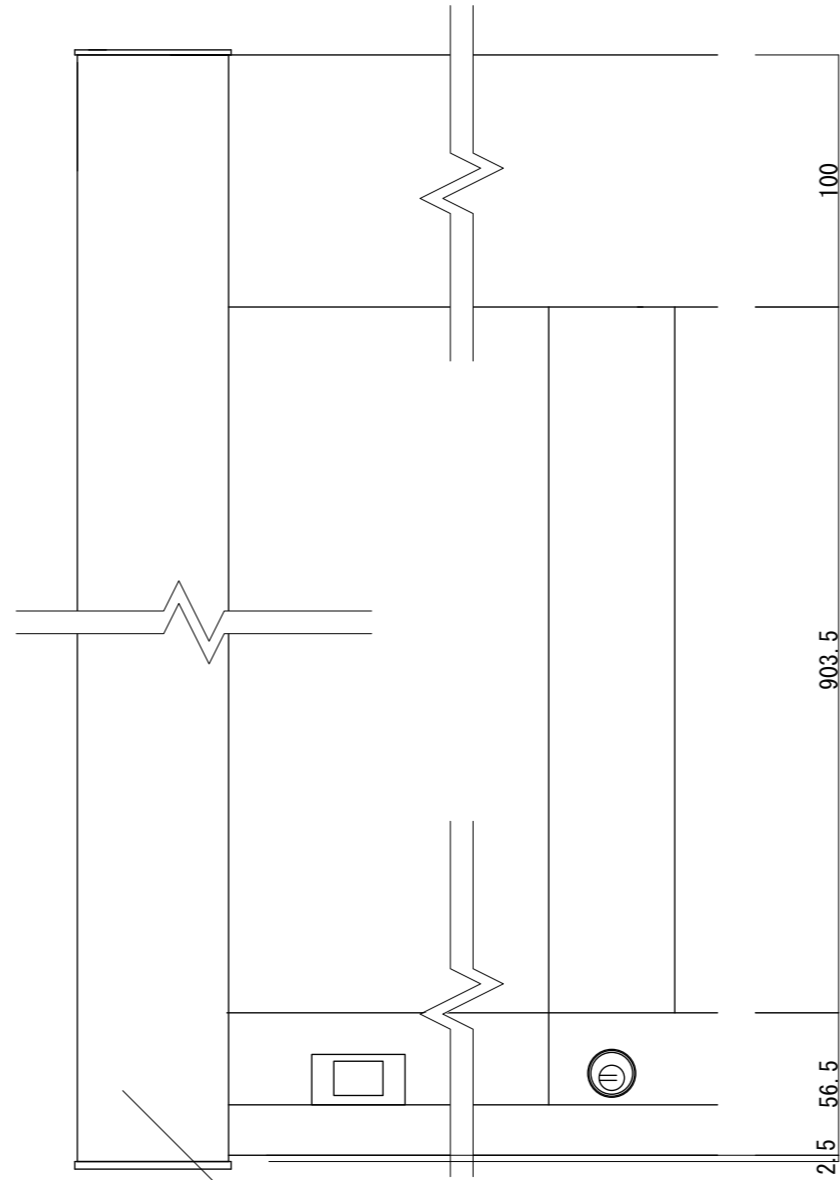

【正面図 S=1:3】

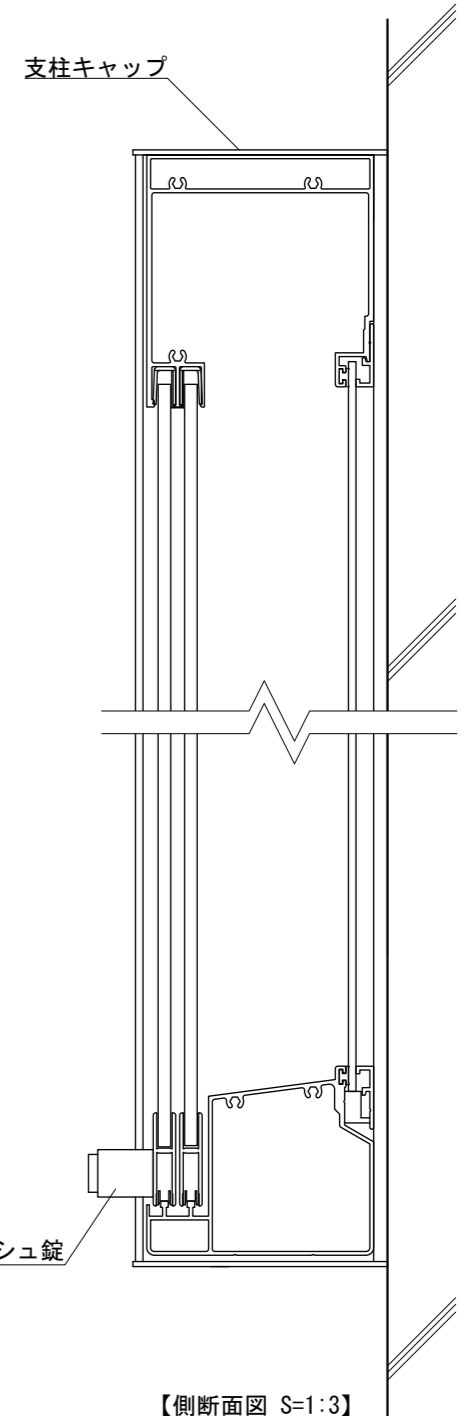

【側断面図 S=1:3】

フレーム  
アルミ形材  
アルマイト仕上

図面番号 No.	図面名称 アルミ掲示板	設計年月日	承認	設計	担当
	AGP-1810W/照明なし				