




【平面図 S=1:3】

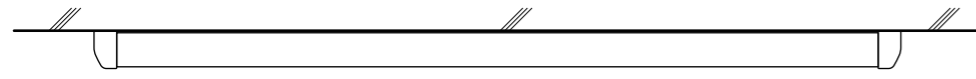


【平面図 S=1:20】

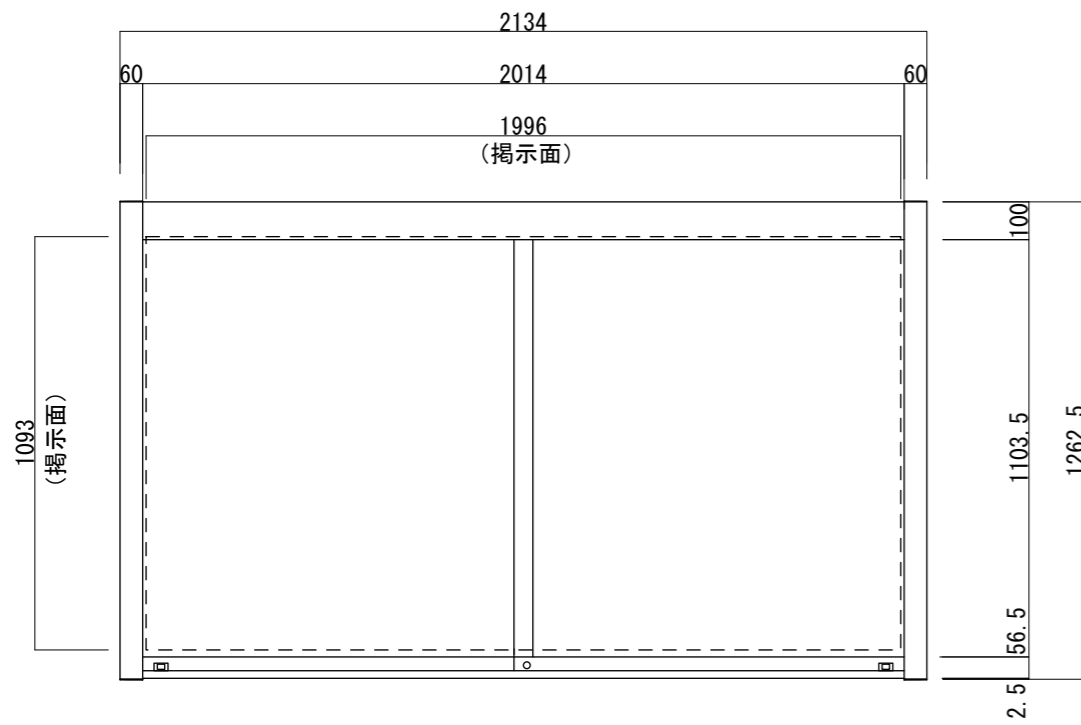


【正面図 S=1:20】

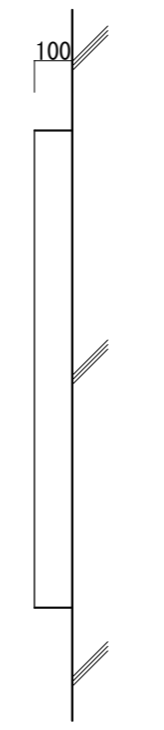

【側面図 S=1:20】

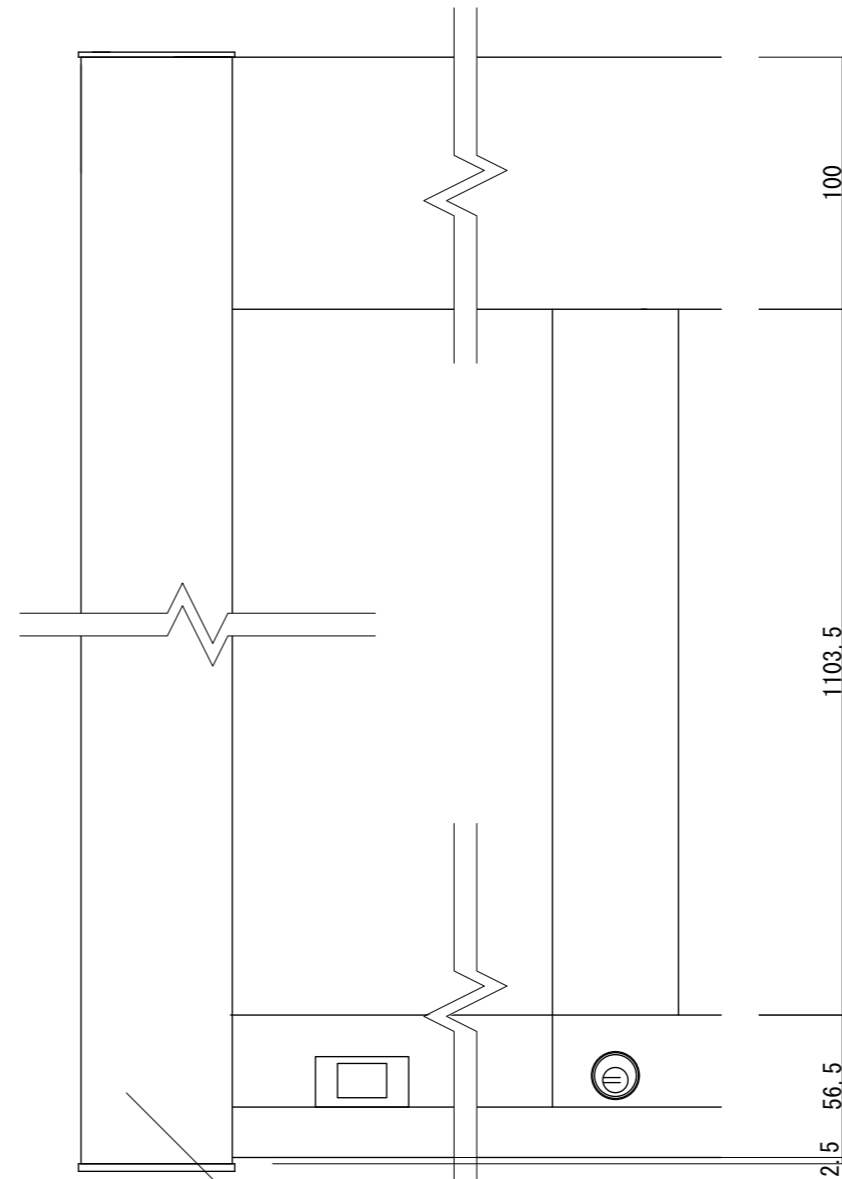

【正面図 S=1:3】

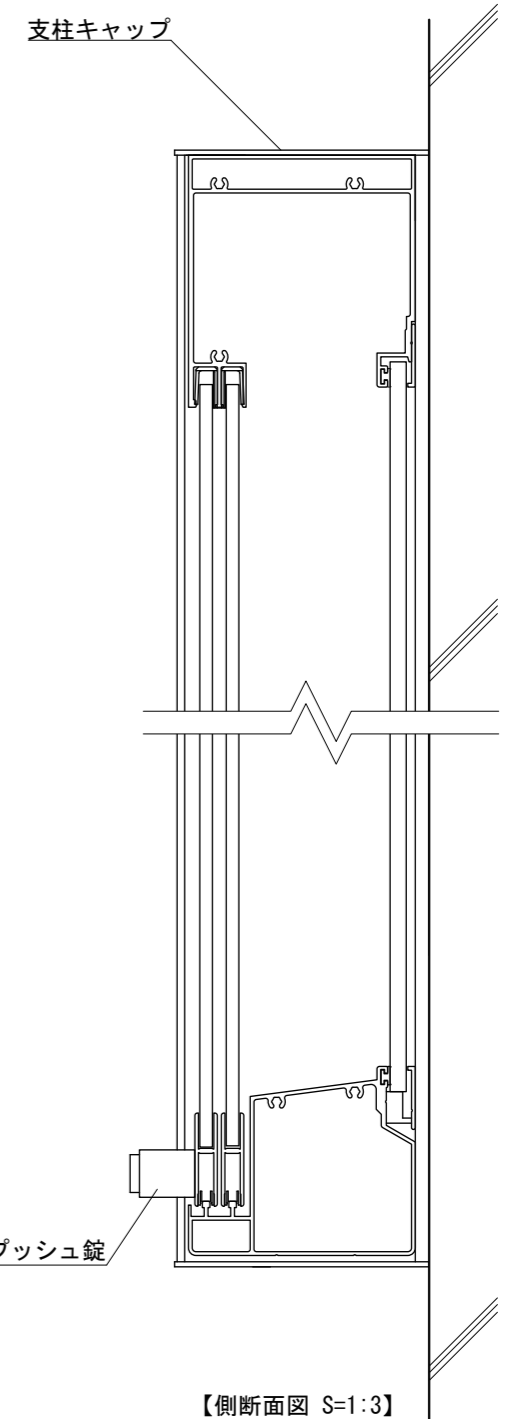

【側断面図 S=1:3】

図面番号	図面名称	設計年月日	承認	設計	担当
No.	アルミ掲示板 AGP-2112W/照明なし				