



【平面図 S=1:20】

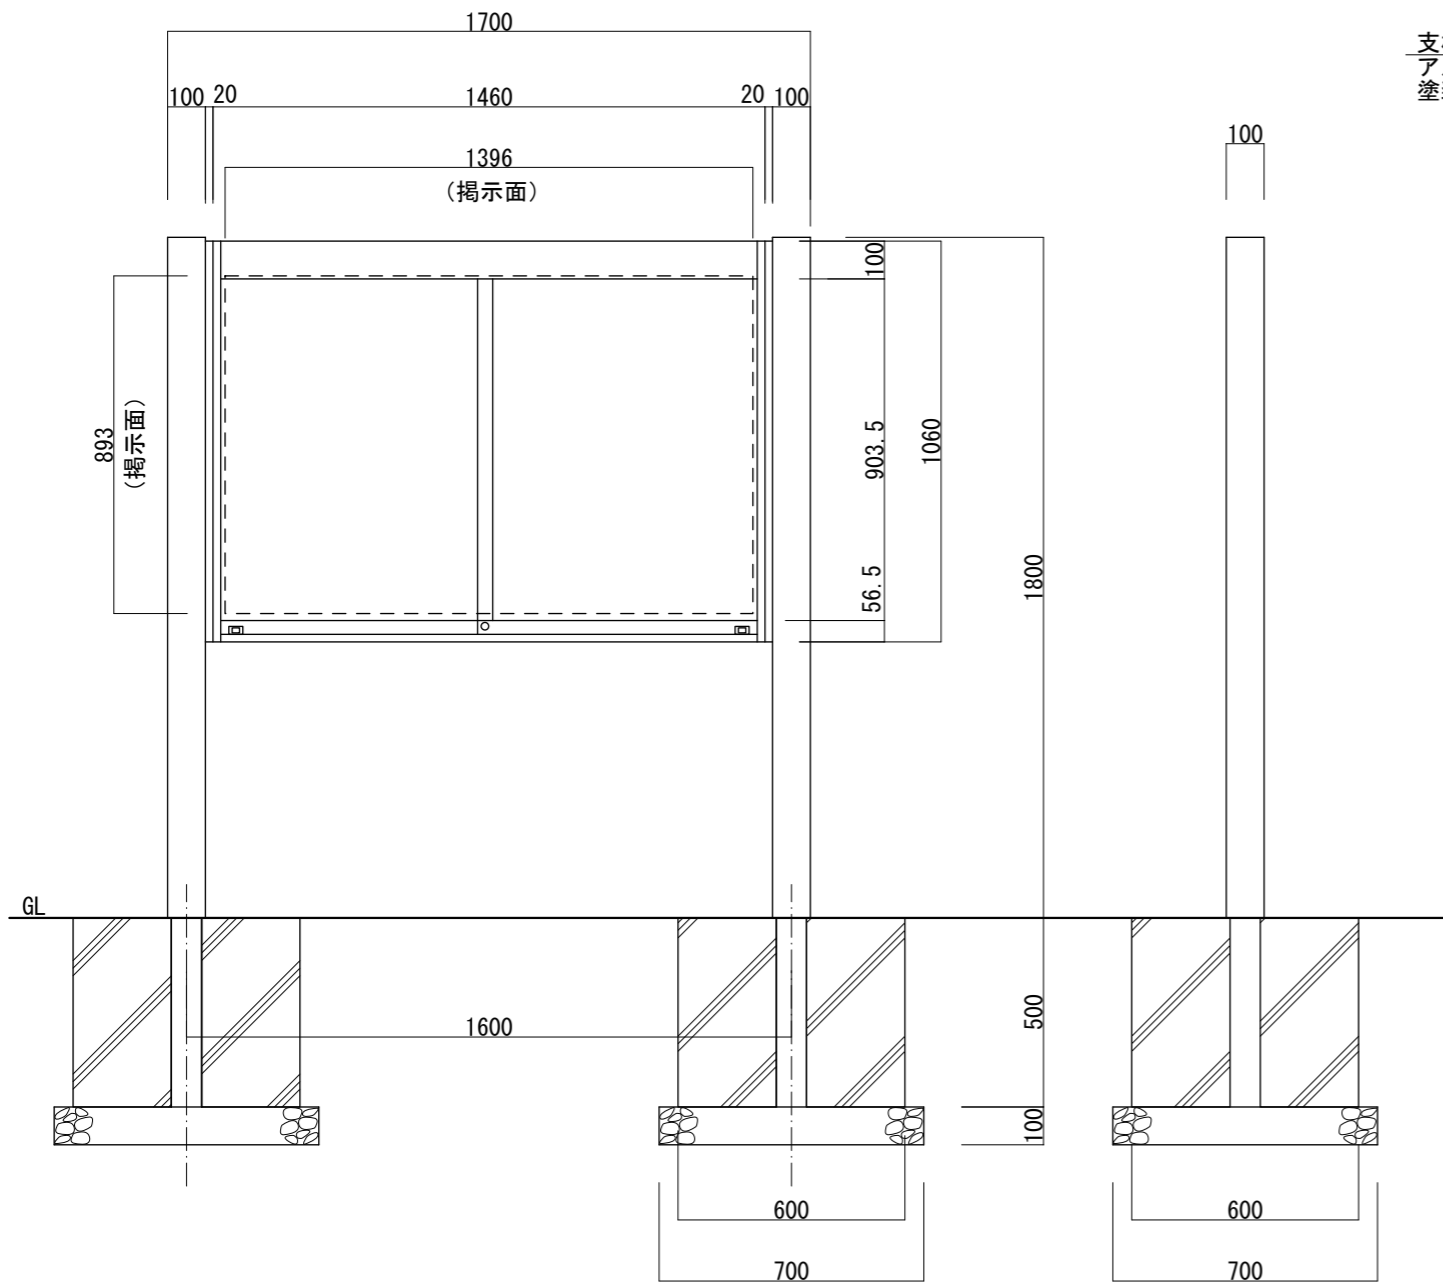


【正面図 S=1:20】

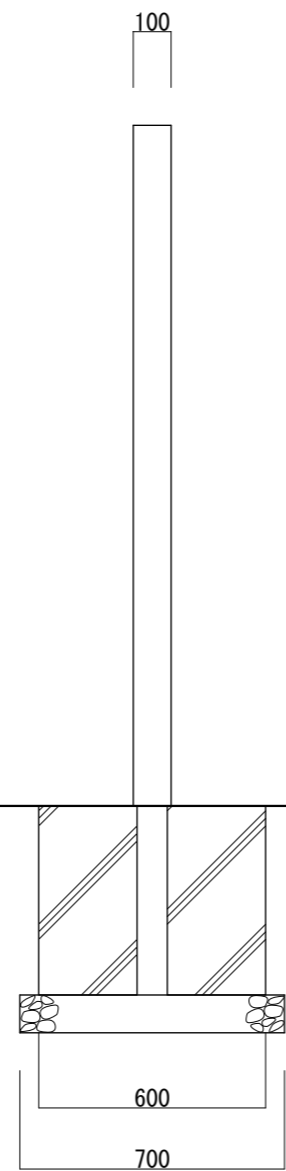

【側面図 S=1:20】

支柱  
再生木材 100×100  
内部アルミ芯材入

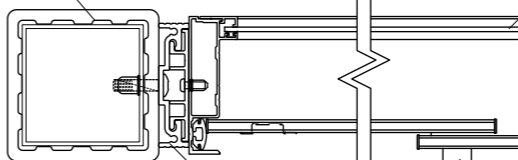


掲示板  
マグネットボード/ホワイト

【平面図 S=1:5】

支柱上部フタ  
アルミ 2t  
塗装仕上


パネル固定部材  
アルミ押出型材  
アルマイトブロンズ仕上

プッシュ錠

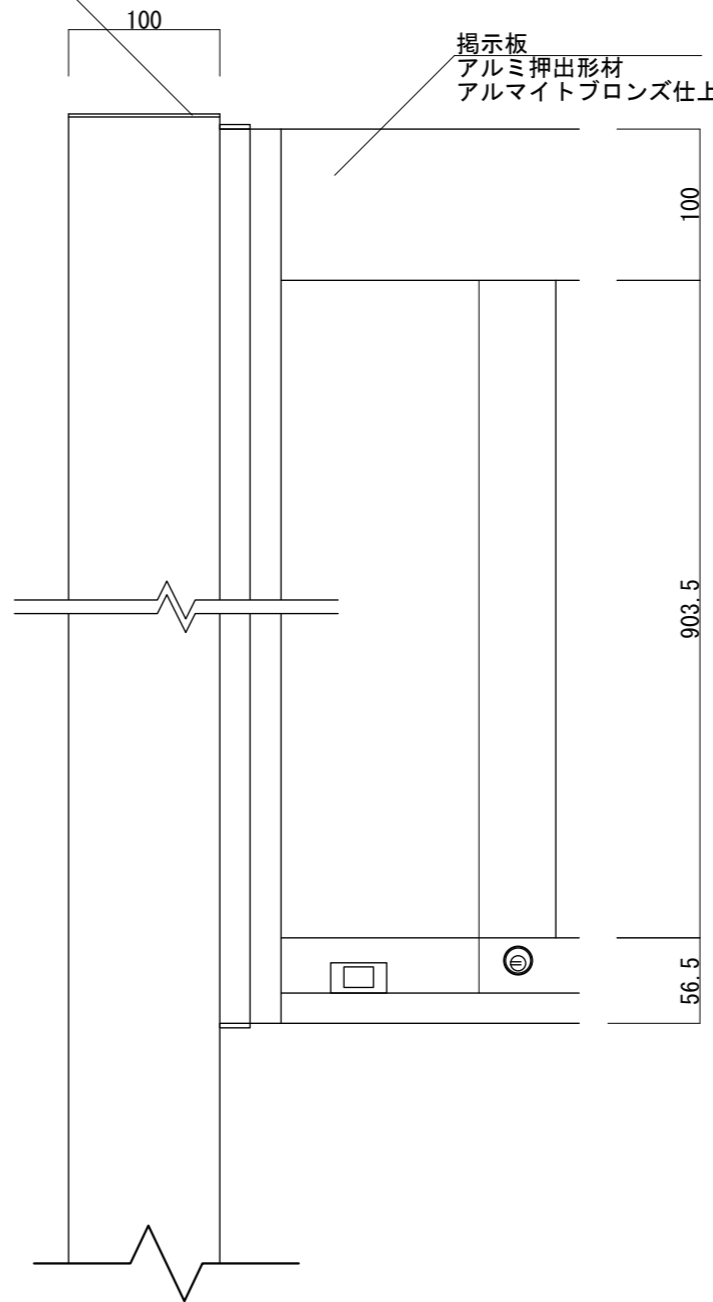

【正面図 S=1:5】

掲示板  
アルミ押出型材  
アルマイトブロンズ仕上

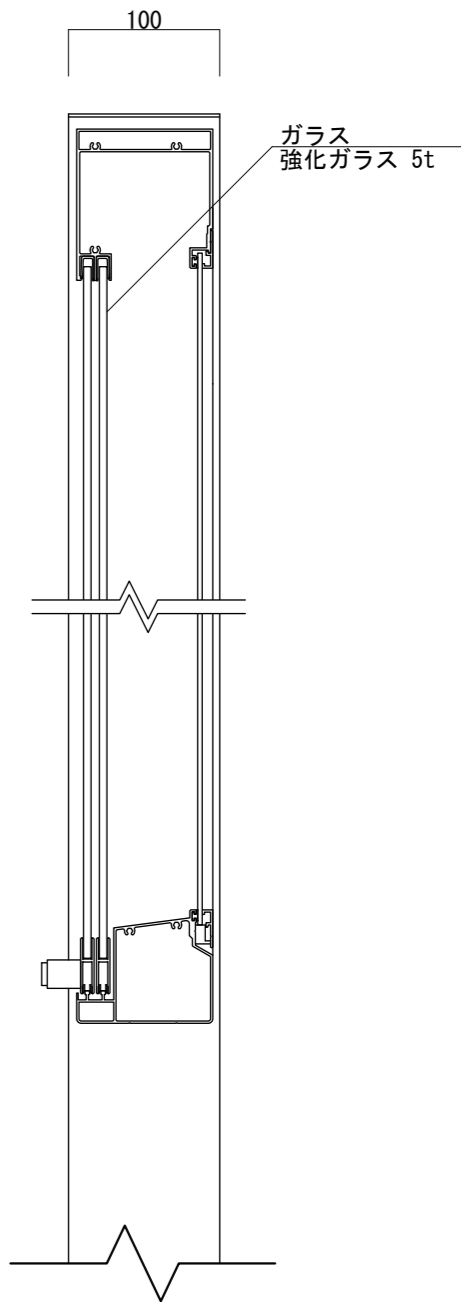

【側断面図 S=1:5】

ガラス  
強化ガラス 5t

・基礎ブロックの場合 【600角×H500 /2個】 が使用できます

図面番号	図面名称	オスロ	設計年月日	承認	設計	担当	設計基準
No.	RGP-1510						風速 34 m/s 長期地耐力 50 kN/m <sup>2</sup>