




【正面図 S=1:20】

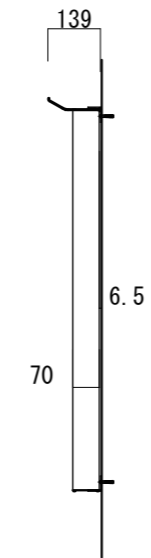

【側面図 S=1:20】

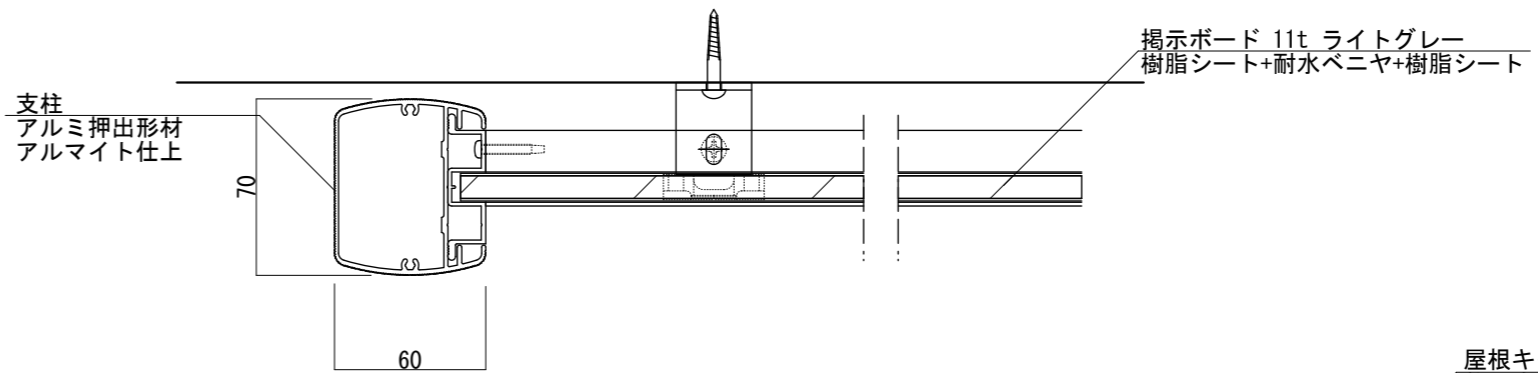


【平面図 S=1:3】

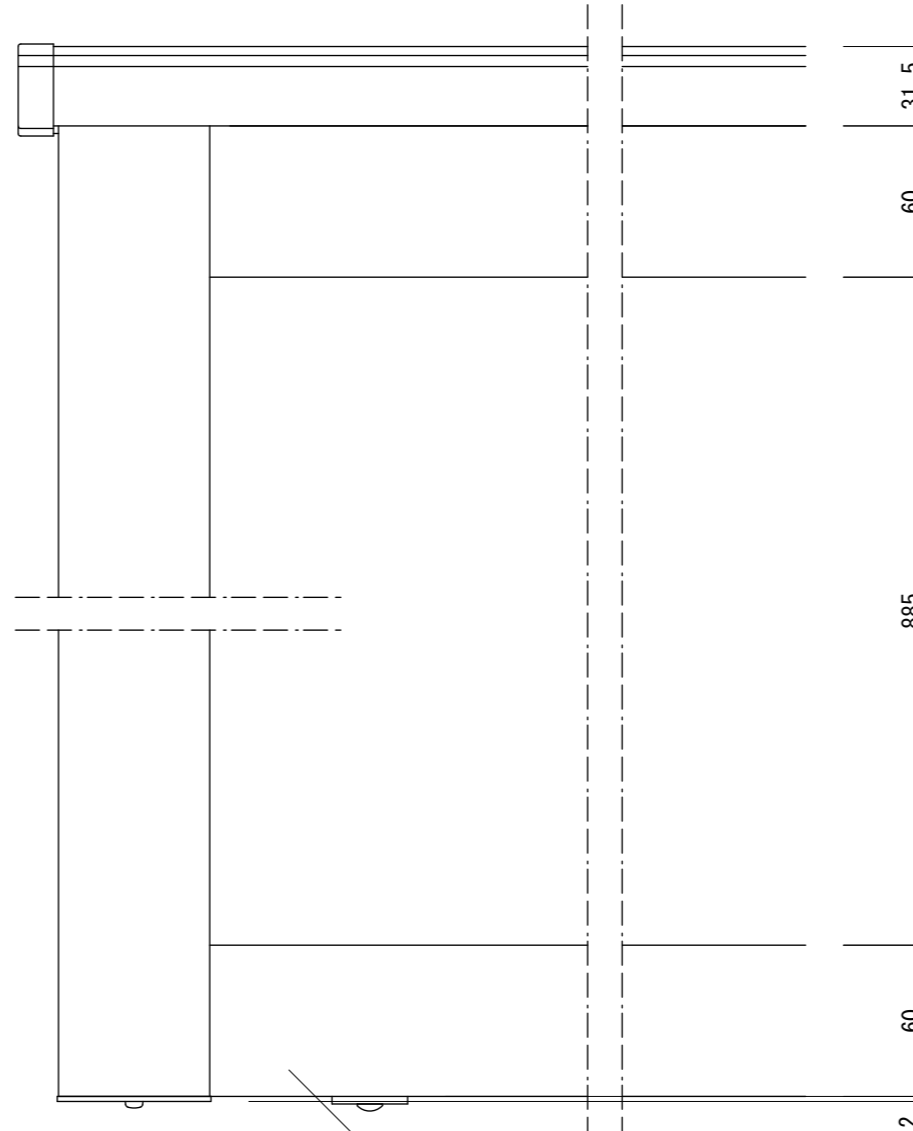

【正面図 S=1:3】

本体
アルミ押出形材
アルマイト仕上

掲示ボード 11t ライトグレー
樹脂シート+耐水ベニヤ+樹脂シート

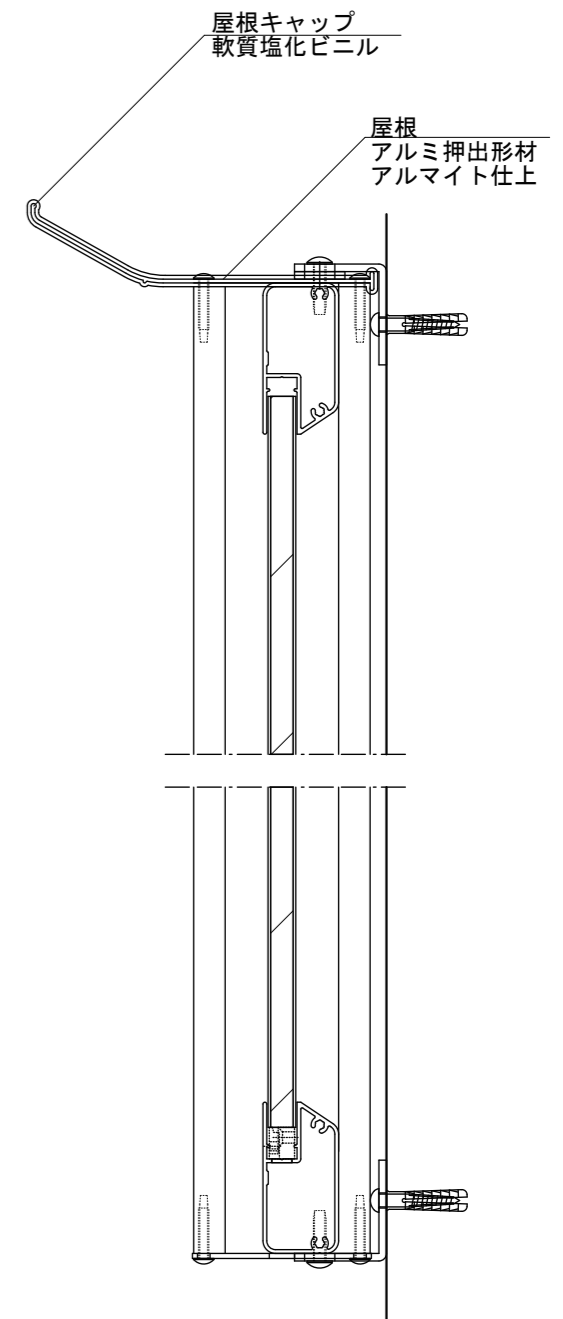

【側断面図 S=1:3】

屋根キャップ
軟質塩化ビニル

屋根
アルミ押出形材
アルマイト仕上

図面番号 No.	図面名称 掲示板	設計年月日	承認	設計	担当
	SBD-1510/壁付				