

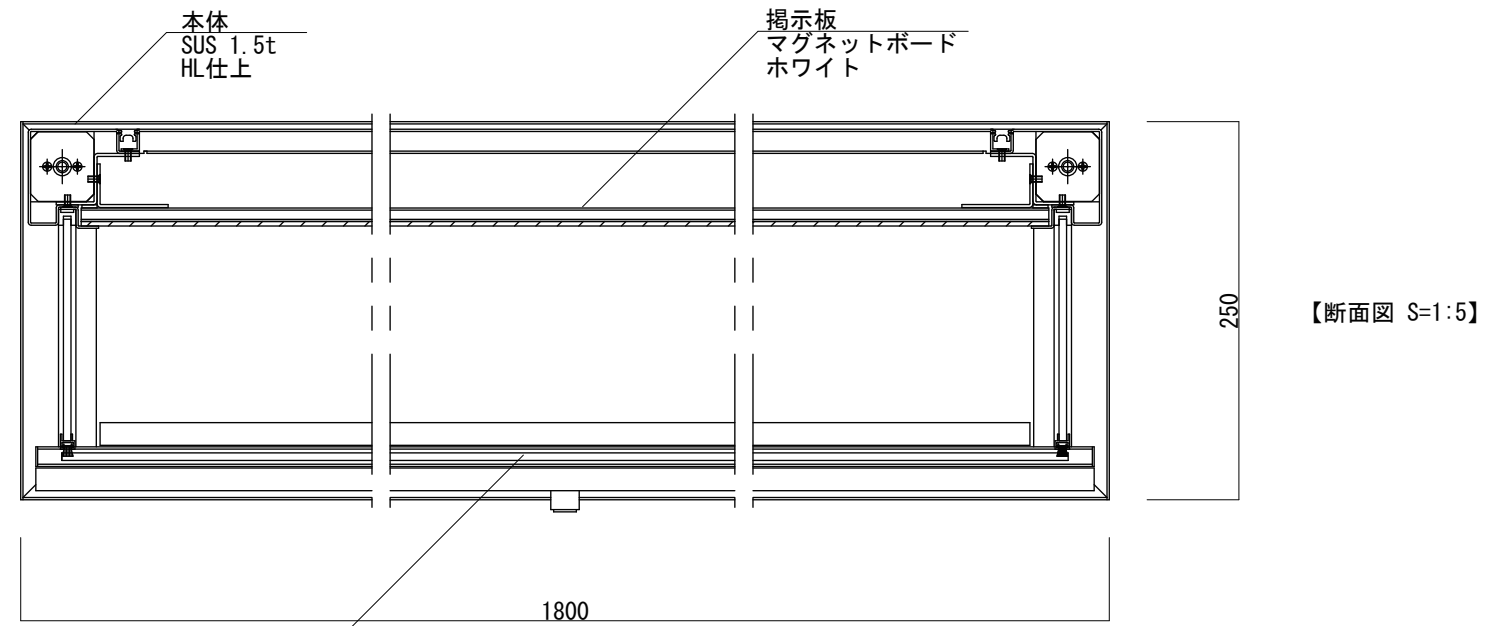


【正面図 S=1:30】

【側面図 S=1:30】

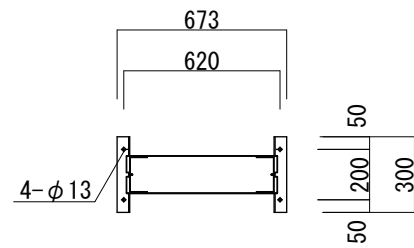

ガラス  
強化ガラス 5t

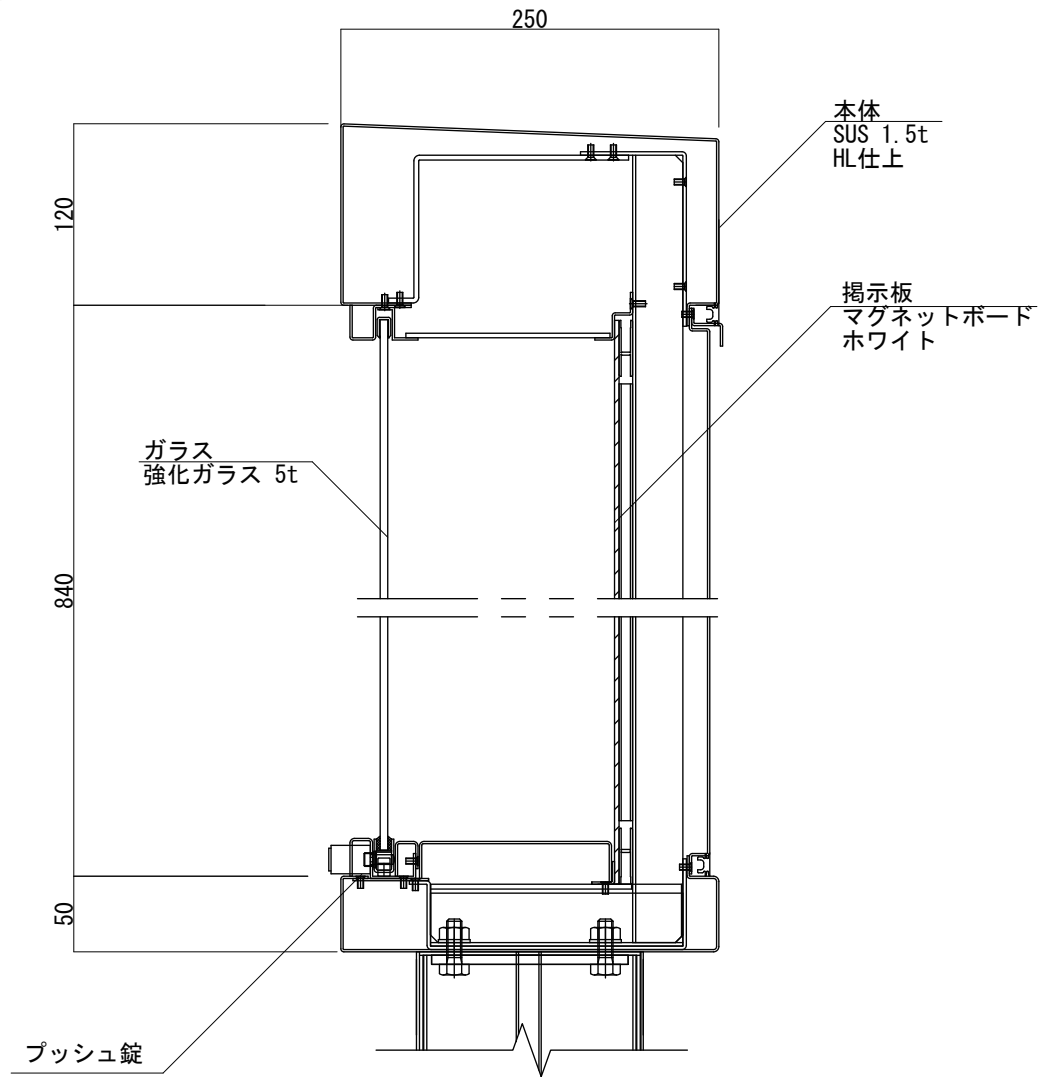

【側断面図 S=1:5】

図面番号 No.	図面名称 PKS-4	設計年月日	承認	設計	担当	設計基準 風速 34 m/s 長期地耐力 50 kN/m <sup>2</sup>
	PKS4-1810/照明なし					