



【平面図 S=1:20】

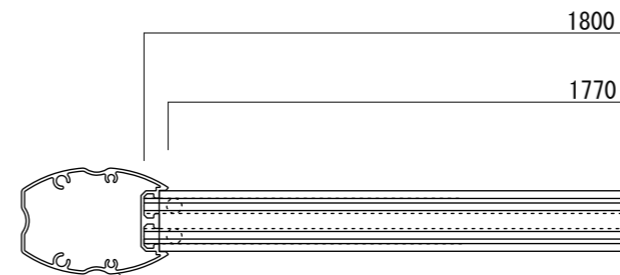


【平面図 S=1:5】

支柱  
アルミ押出型材  
アルマイト仕上  
シルバー/ダークブロンズ

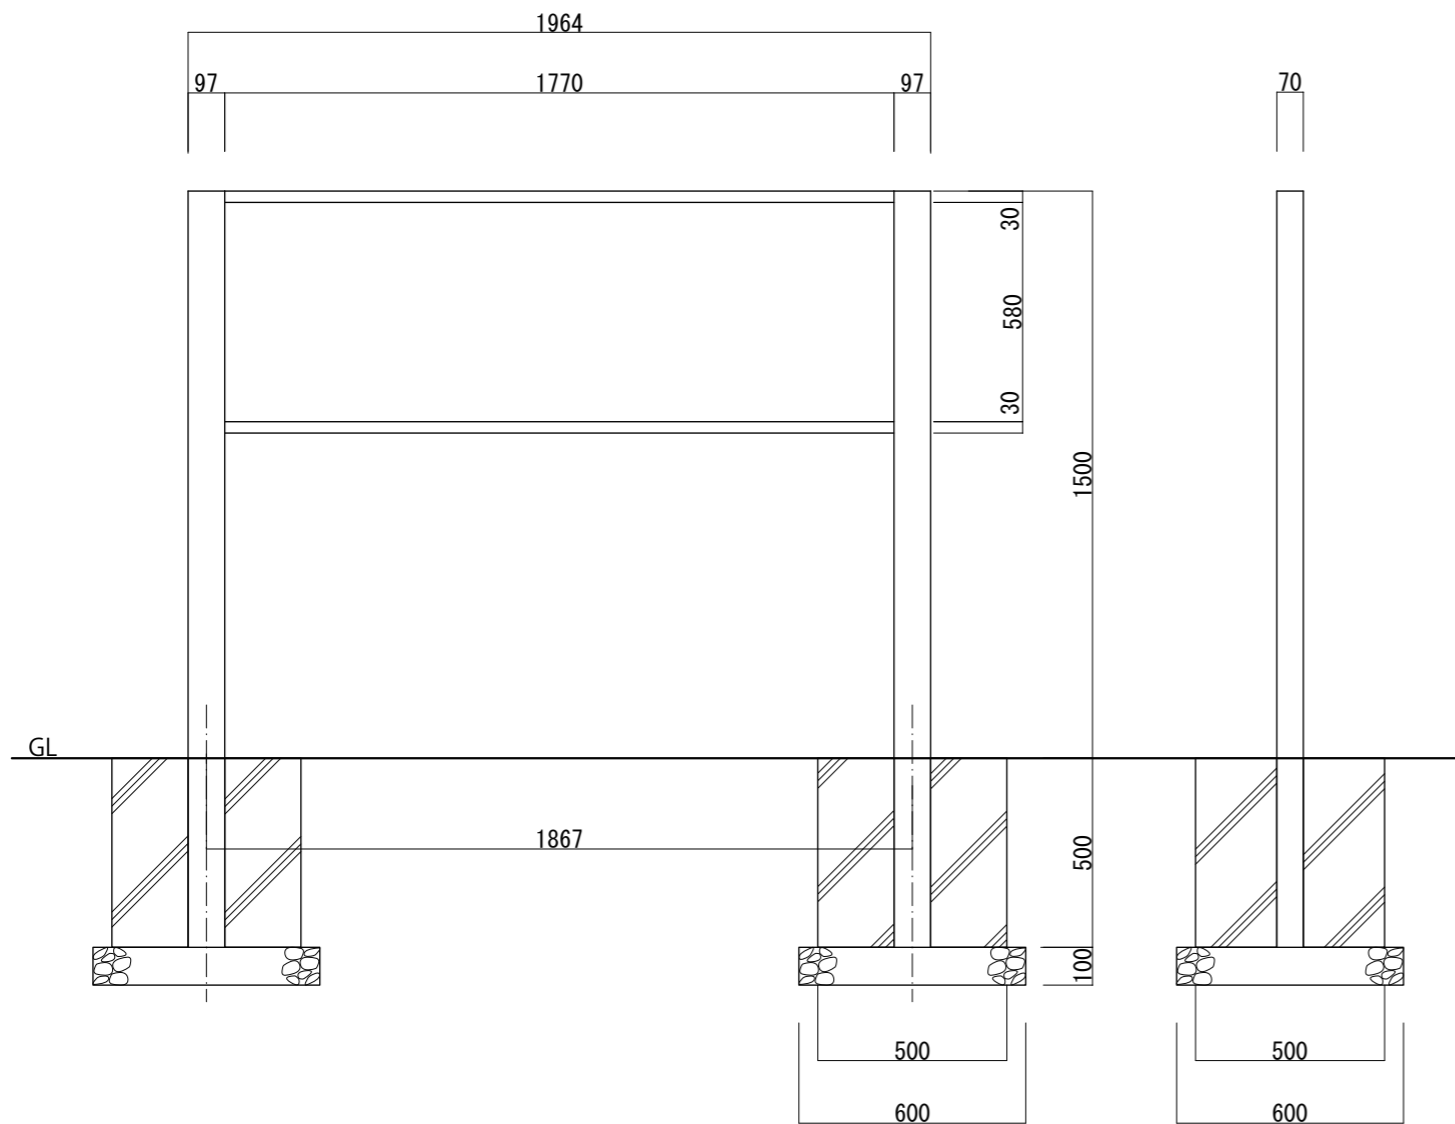

【正面図 S=1:20】


【側面図 S=1:20】

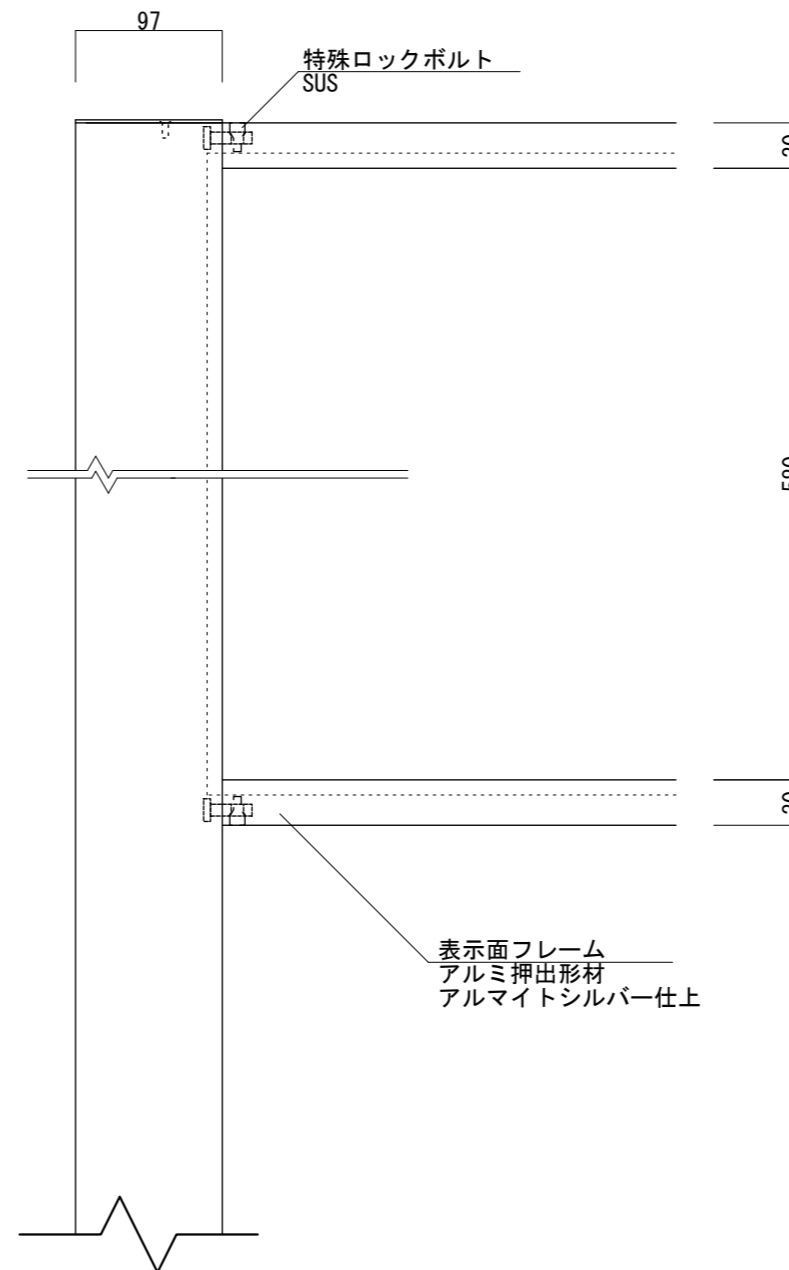

【正面図 S=1:5】

表示面  
アルミ複合板 3t  
ホワイト仕上  
+中空ポリプロピレン 6t

支柱内側カバー  
アルミ押出型材  
アルマイト仕上  
シルバー/ダークブロンズ

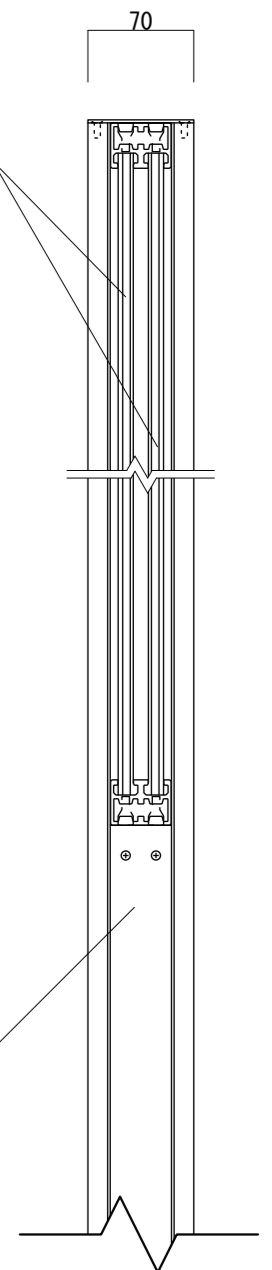

【側断面図 S=1:5】

・基礎ブロックの場合 【500角×H500 /2個】 が使用できます

図面番号	図面名称	フリーダム	設計年月日	承認	設計	担当	設計基準
No.	FDC-3						風速 34 m/s 長期地耐力 50 kN/m <sup>2</sup>