


【正面図 S=1:20】

【側面図 S=1:20】

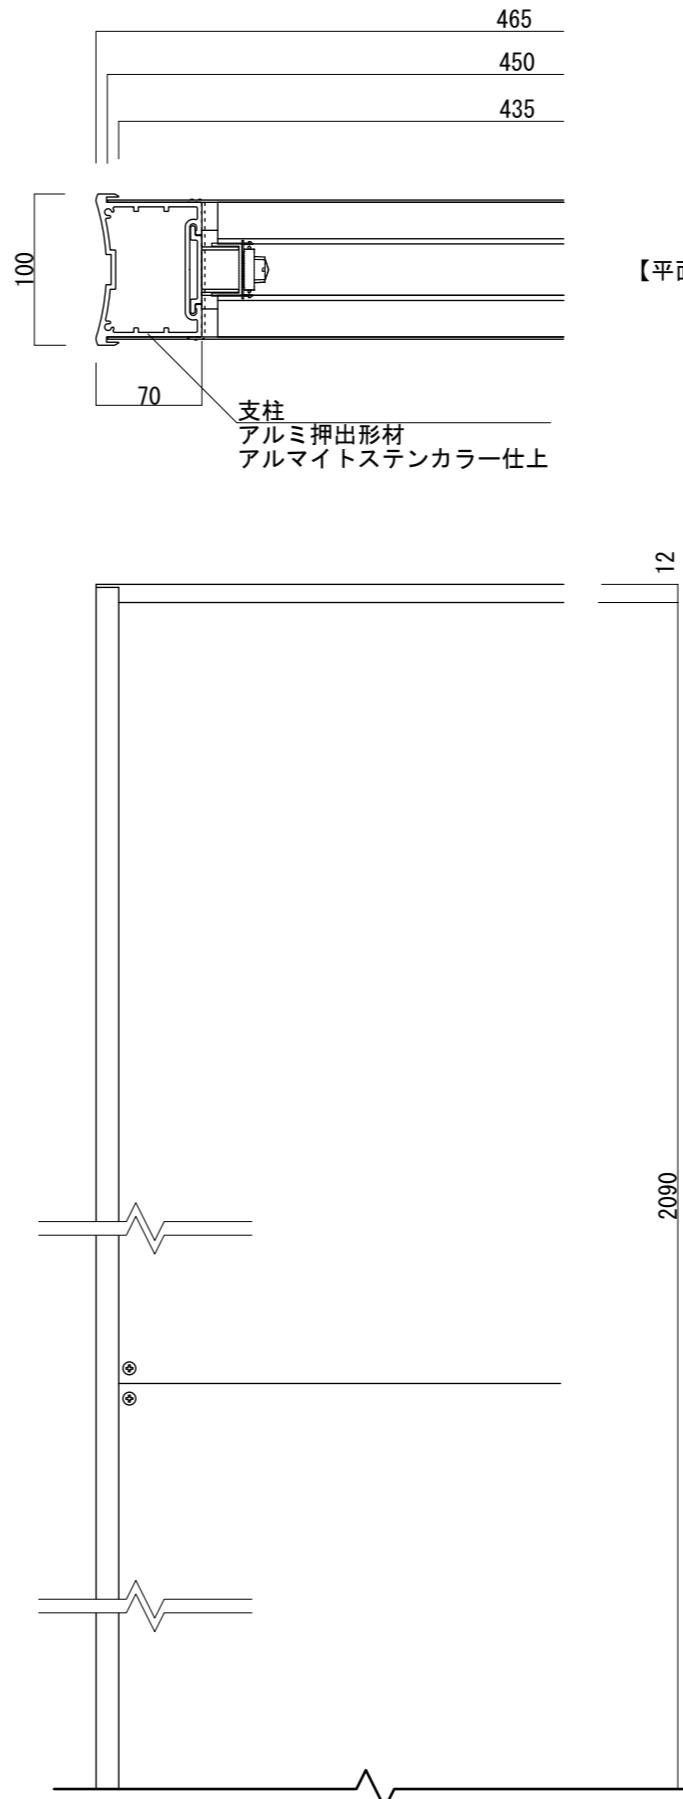

正面図 S=1:5】

【側断面図 S=1:5】

- ・基礎ブロックの場合 【400角×H600 /2個】 が使用できます

図面番号 No.	図面名称 Light-Fix	設計年月日		承認	設計	担当	設計基準 風速 34 m/s 長期地耐力 50 kN/m ²
	LFD-4521						