
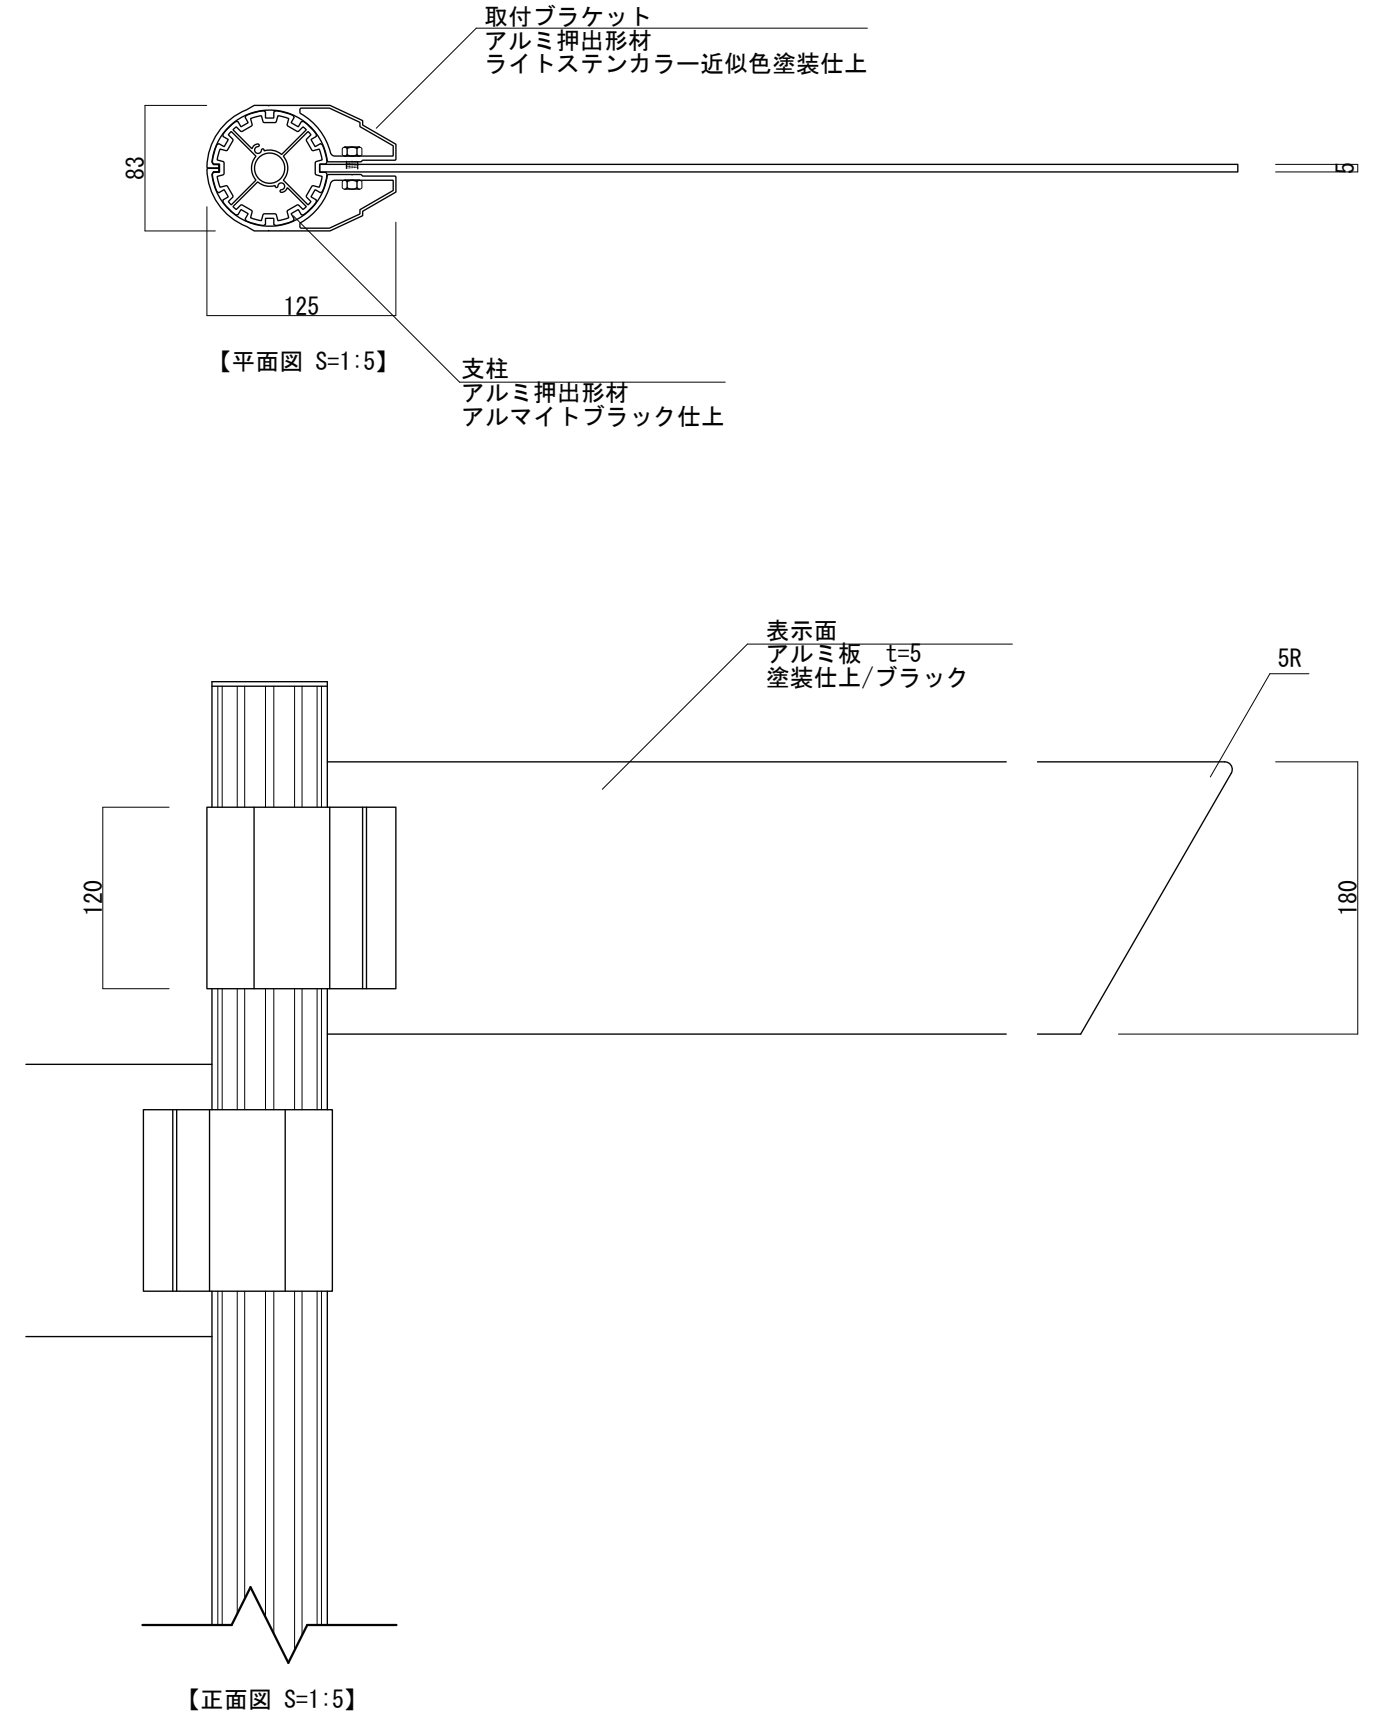


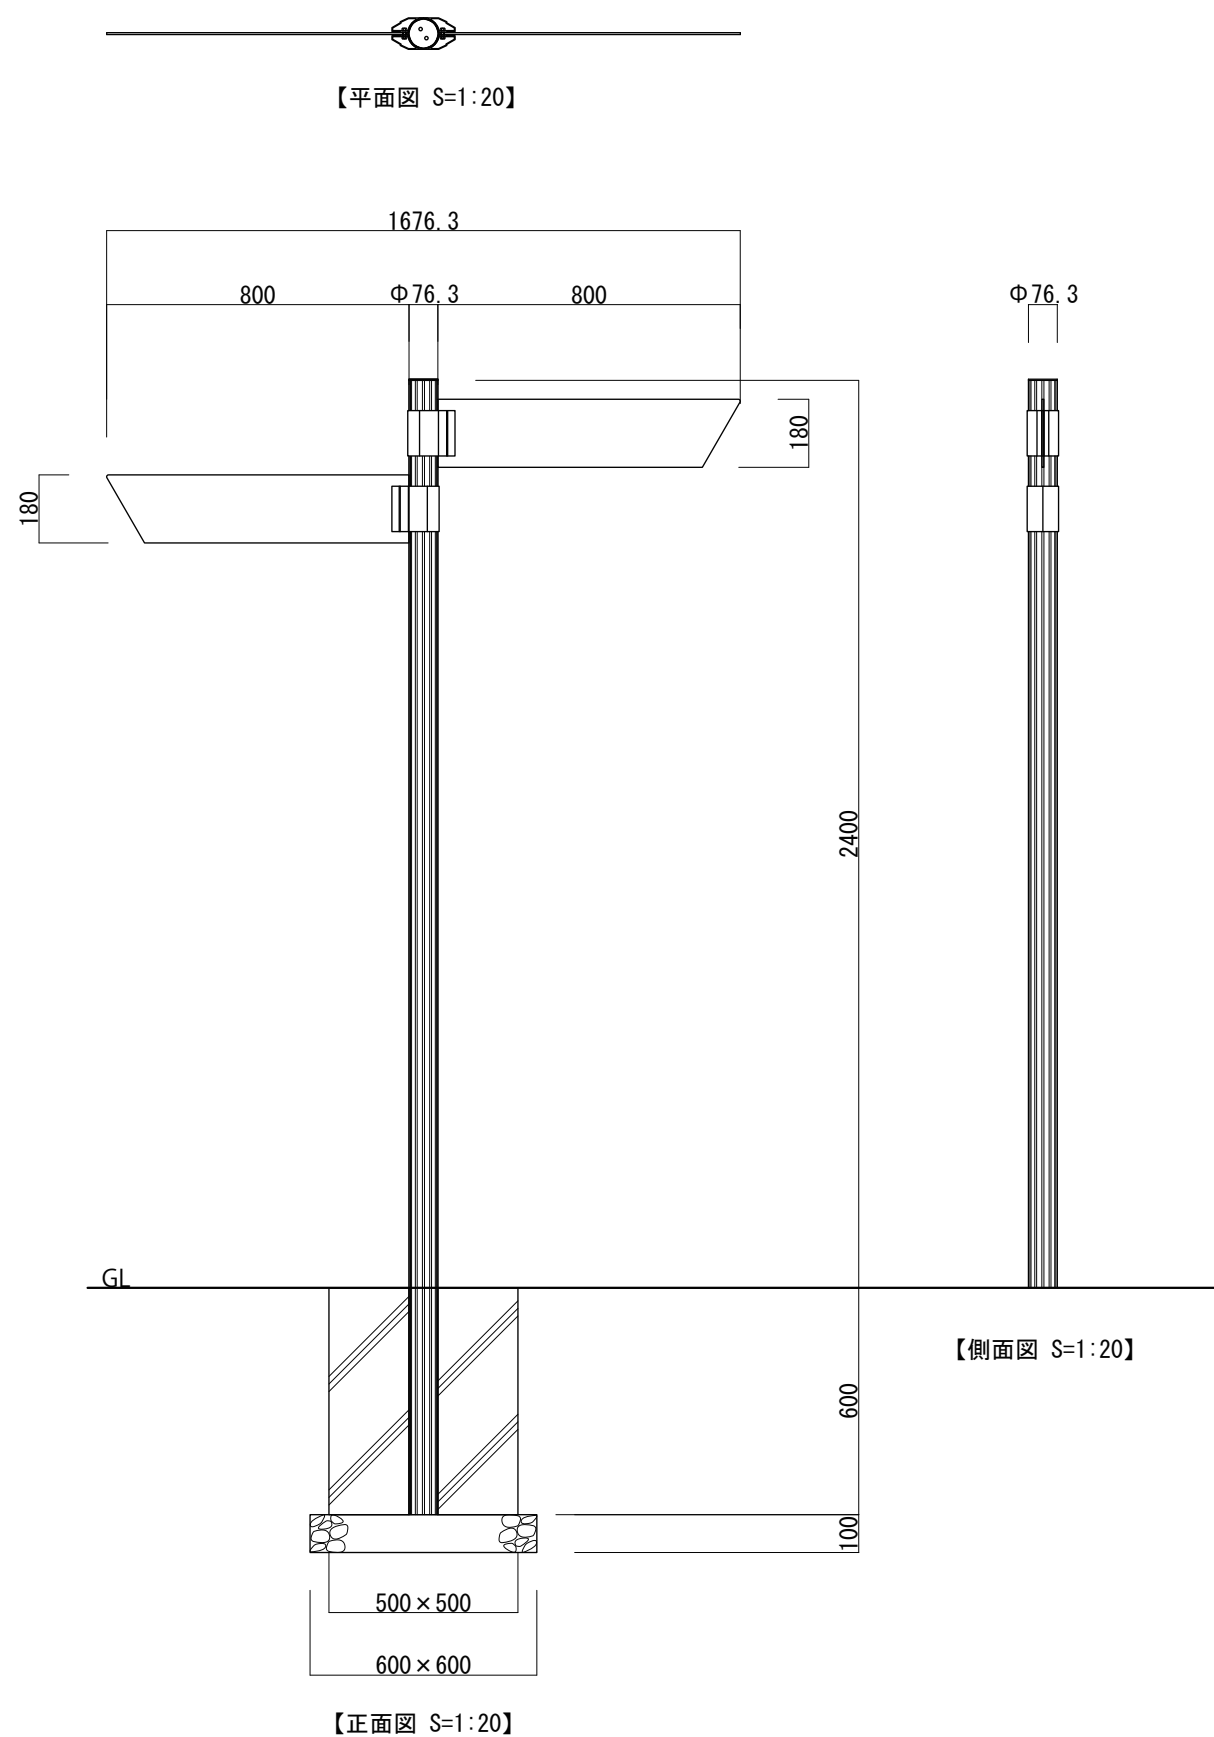

・基礎ブロックの場合 【500角×H600 /1個】 が使用できます

図面番号	図面名称	モンマルトル	設計年月日	承認	設計	担当	設計基準
No.	MT-2						風速 34 m/s 長期地耐力 50 kN/㎡