



【平面図 S=1:20】

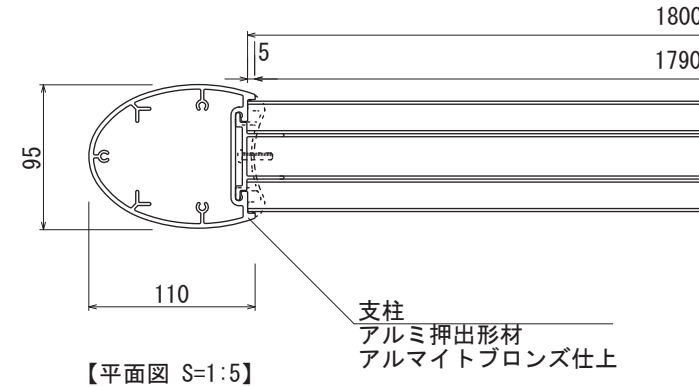


【平面図 S=1:5】


【R支柱】

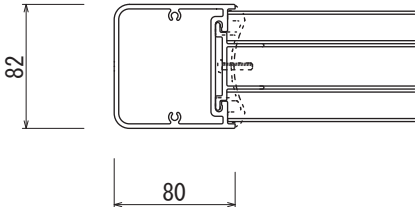


【S支柱】

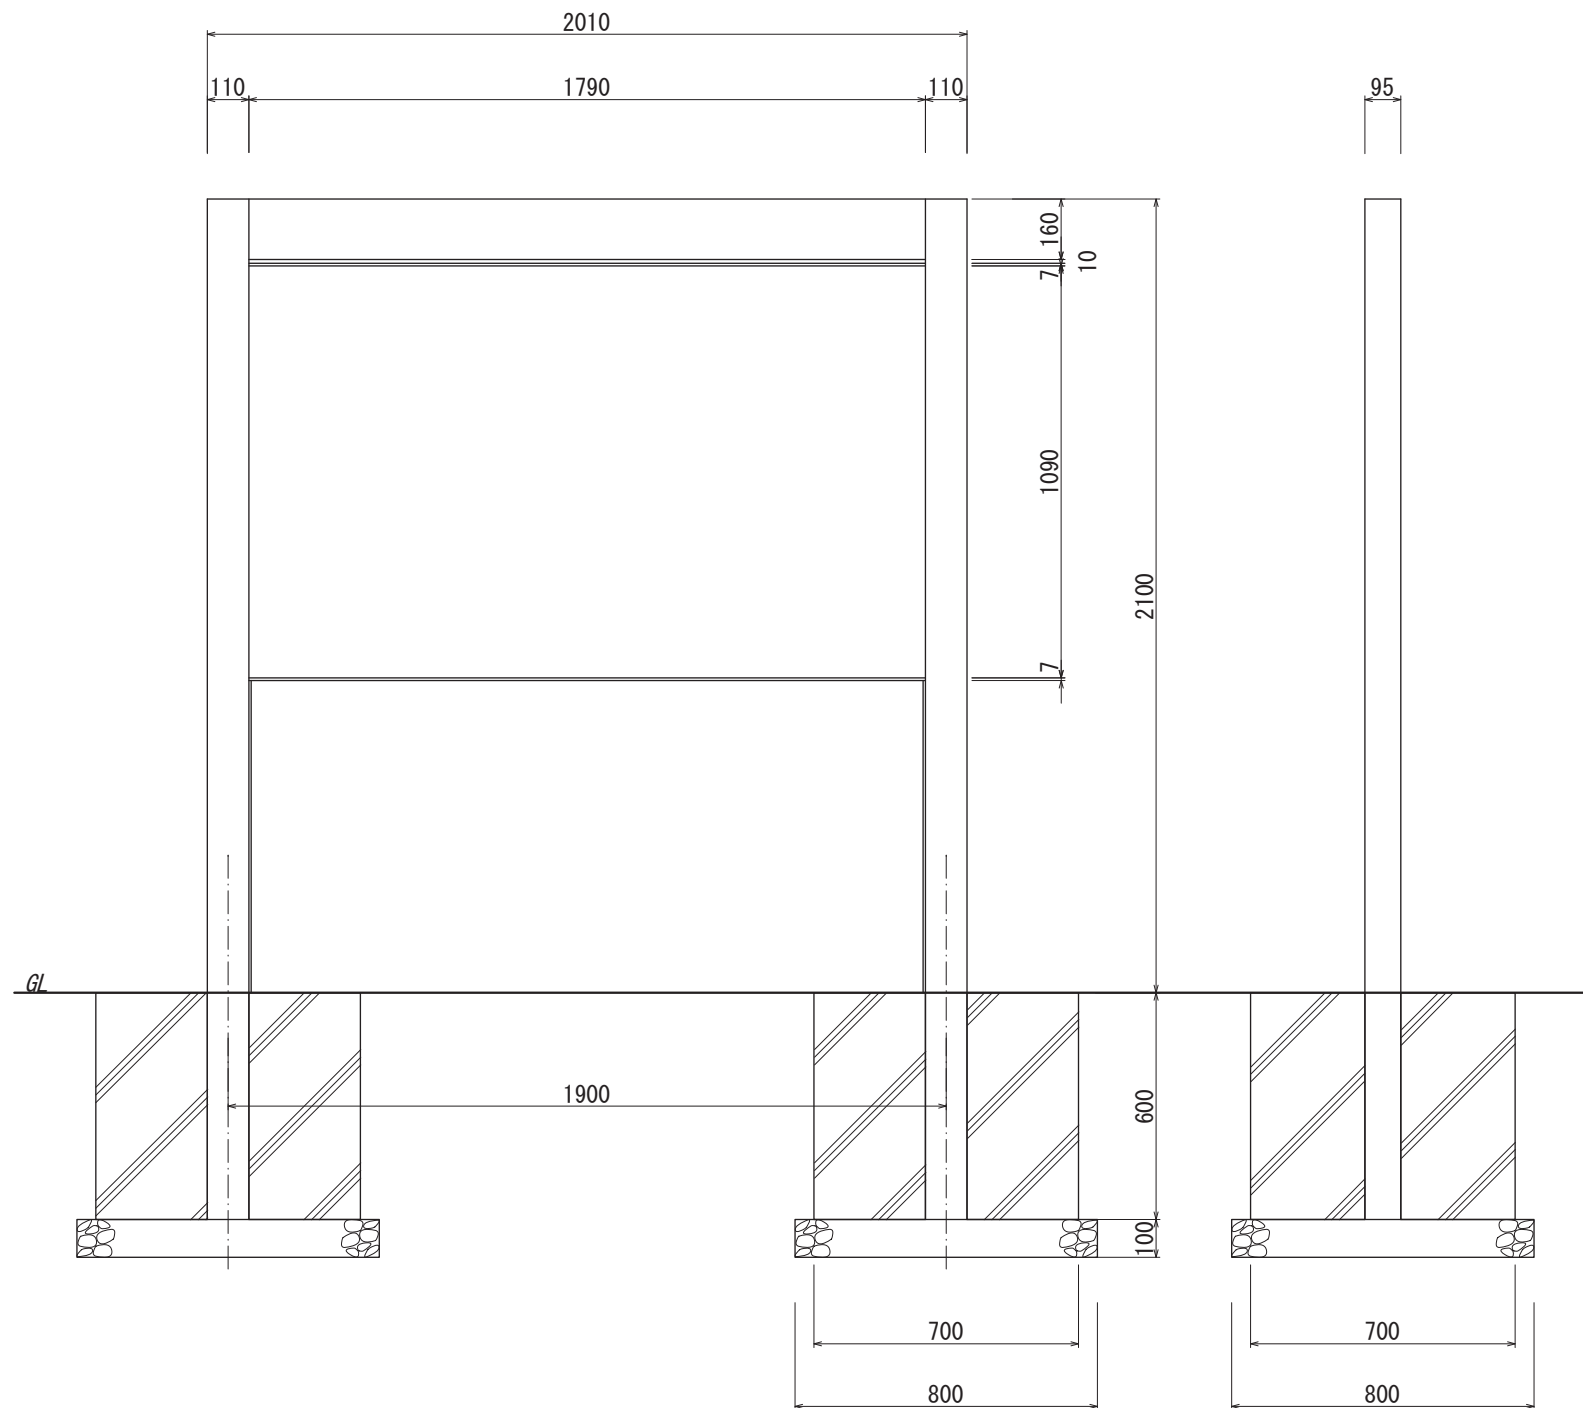


【正面図 S=1:20】

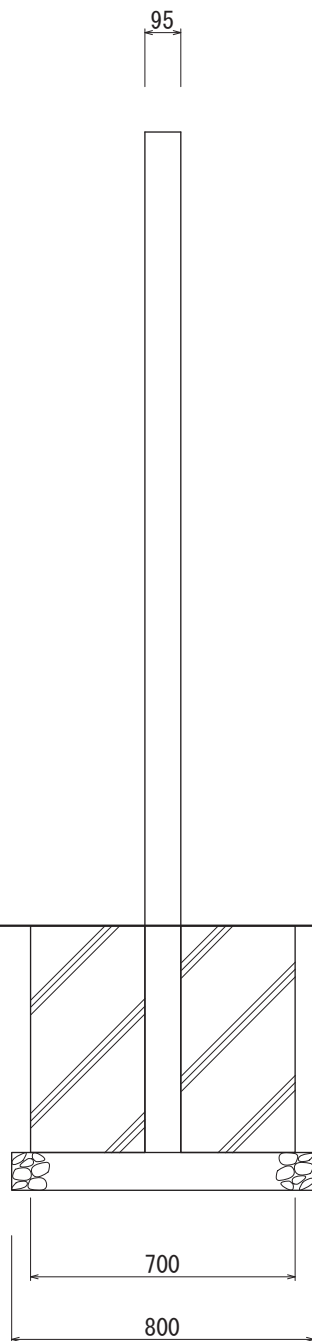

【側面図 S=1:20】

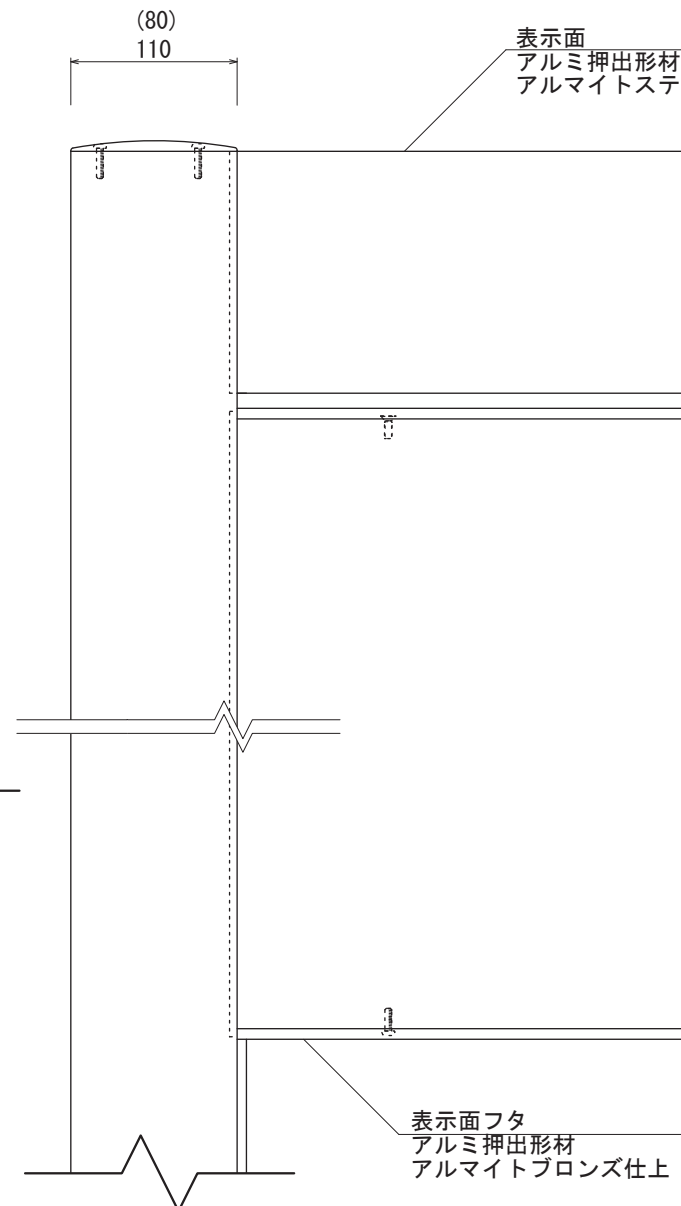

【正面図 S=1:5】

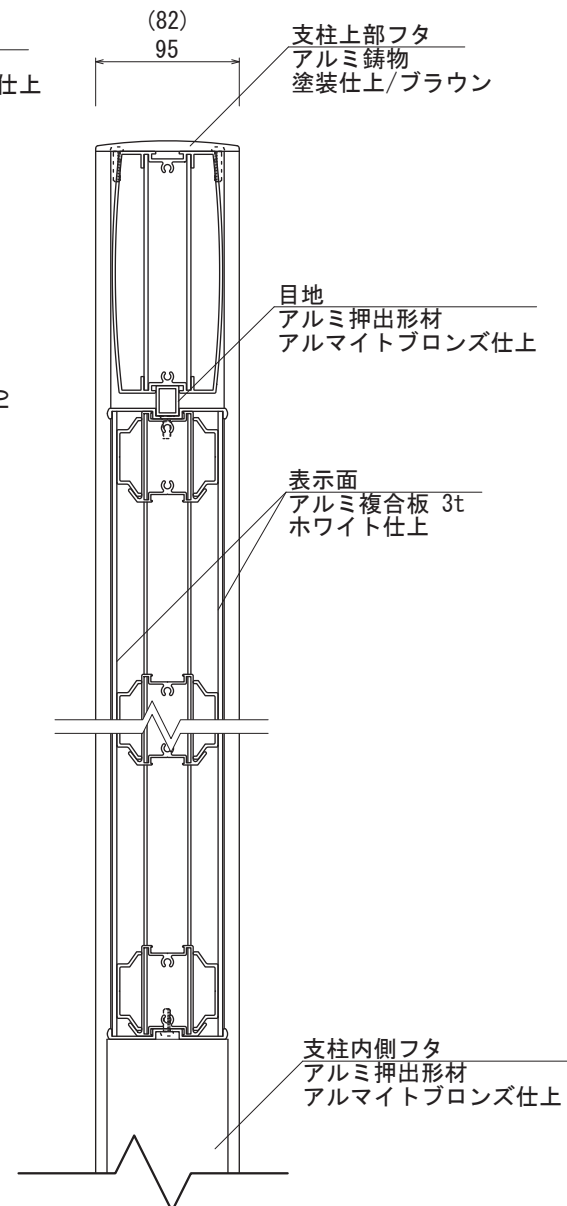

【側断面図 S=1:5】

・基礎ブロックの場合 【700角×H600 /2個】 が使用できます

図面番号 No.	図面名称	設計年月日	承認	設計	担当	設計基準
	INFOMEX VR-3					

風速 34 m/s
長期地耐力 50 kN/m²