




【平面図 S=1:30】

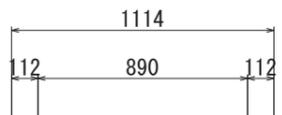

【角支柱】

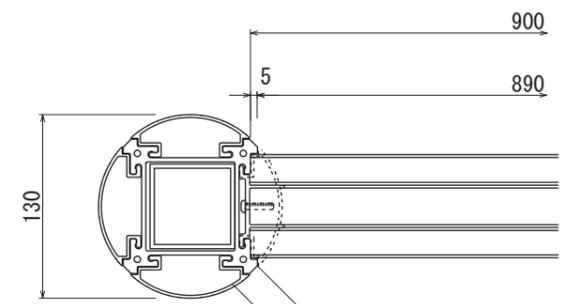


【平面図 S=1:5】

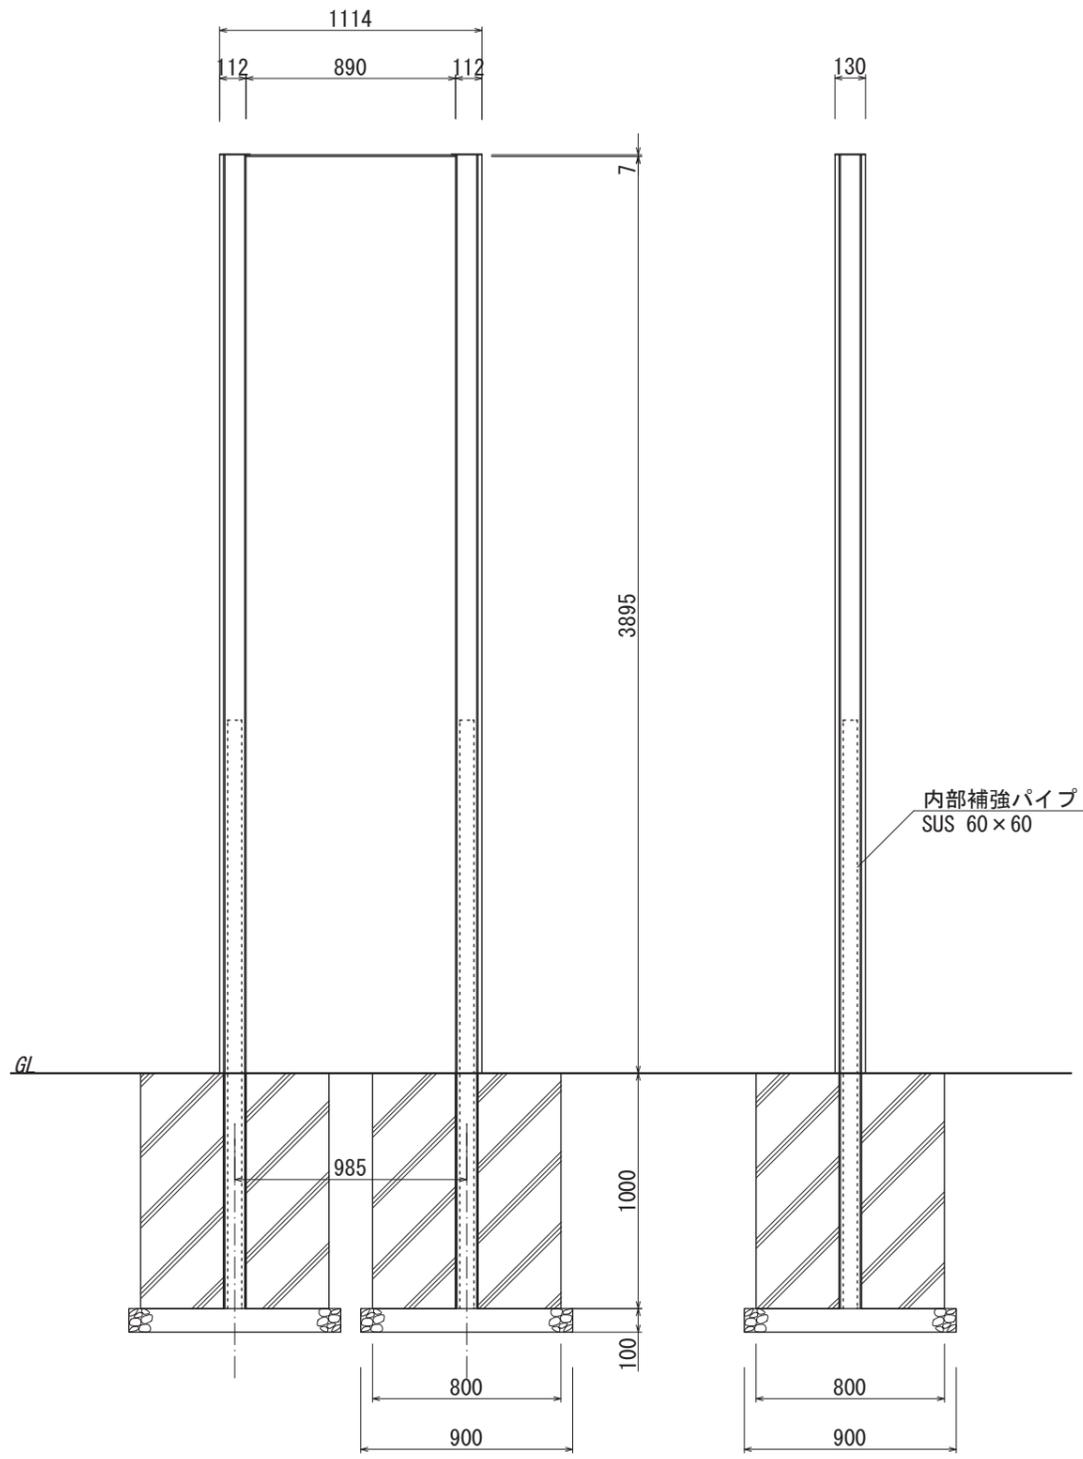


【正面図 S=1:30】

【側面図 S=1:30】

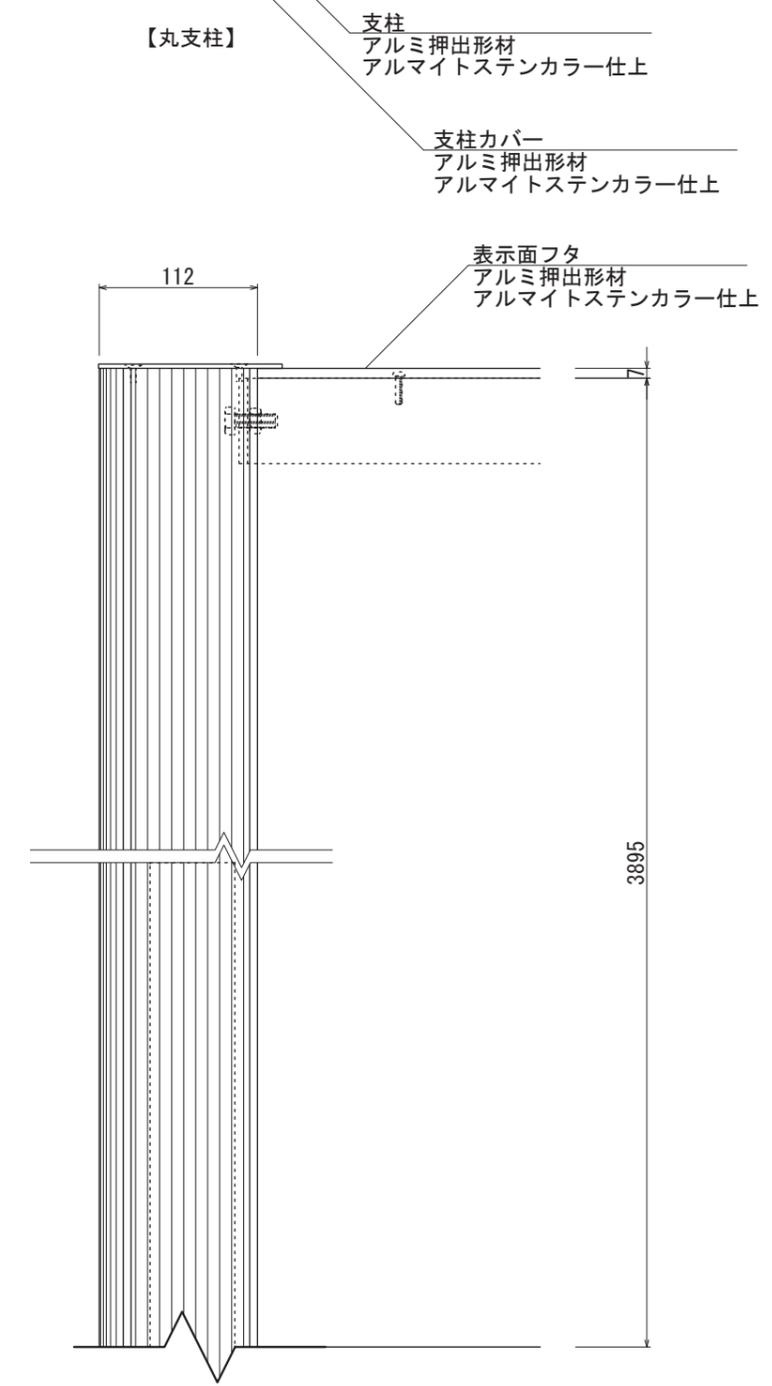

【正面図 S=1:5】

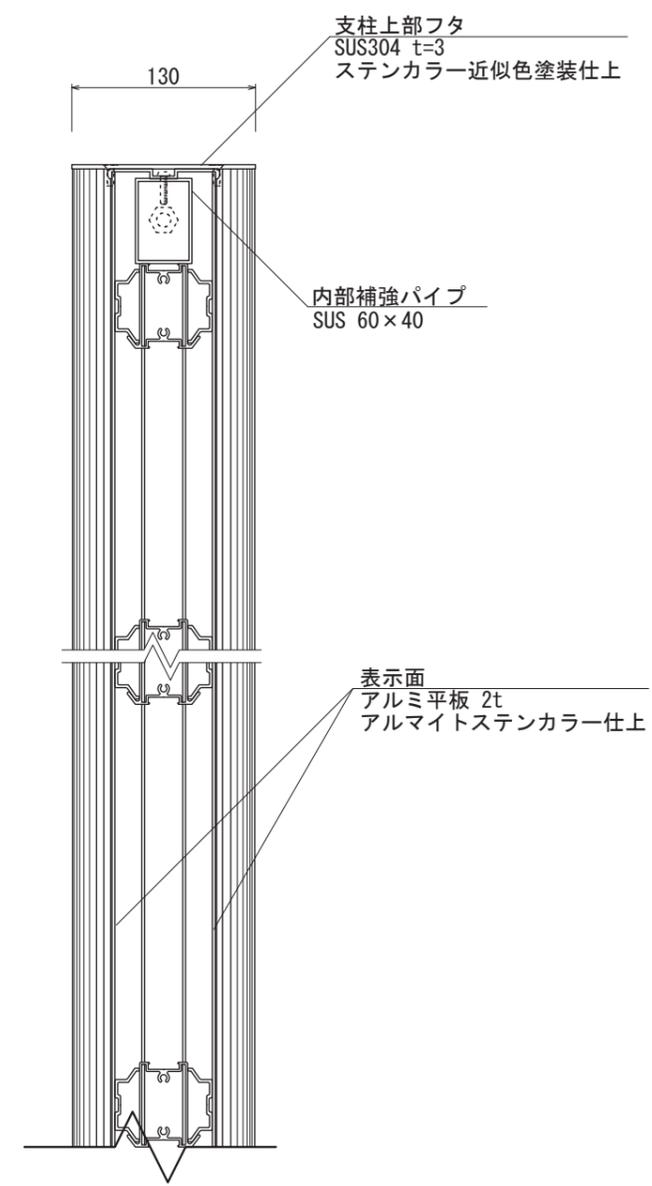

【側断面図 S=1:5】

・基礎ブロックの場合 【800角×H1000 /2個】 が使用できます

※角支柱には、上記のようなストライプは入りません。

図面番号	図面名称	NEXT	設計年月日	承認	設計	担当	設計基準
No.		XC-7					