



【正面図 S=1:40】

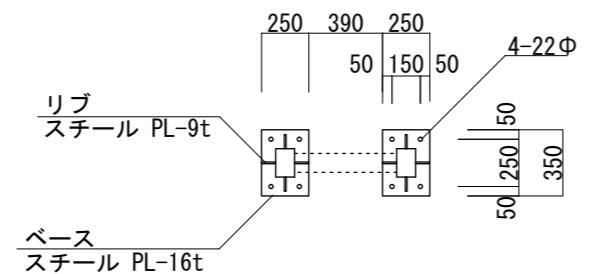

【ベース詳細図 S=1:40】

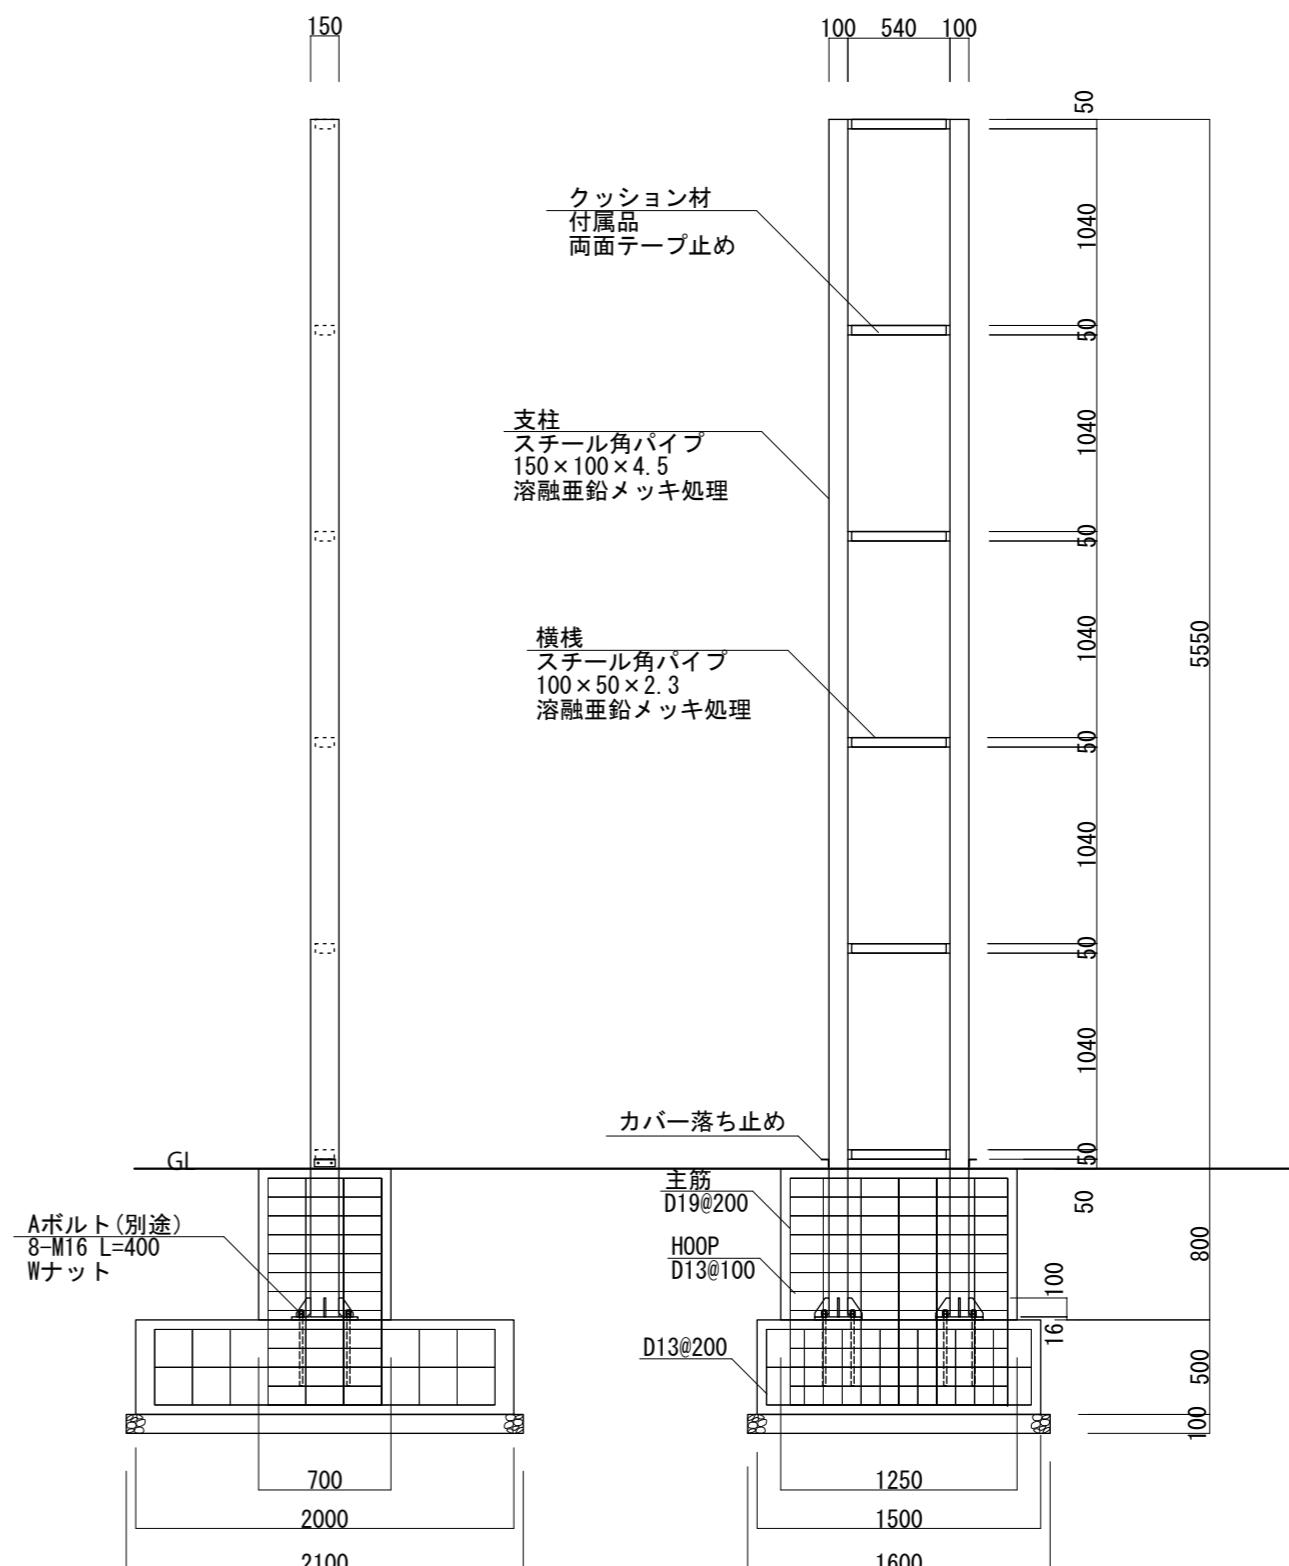

【鉄骨断面図 S=1:40】

【鉄骨正面図 S=1:40】

図面番号 No.	図面名称 T-6055	設計年月日		承認	設計	担当	※各部溶接箇所は十分な強度を確保して下さい。	設計基準
								風速 34 m/s 長期地耐力 50 kN/m <sup>2</sup>