

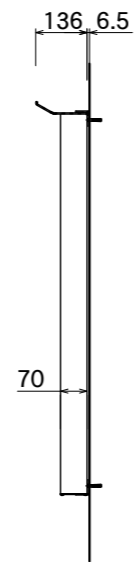
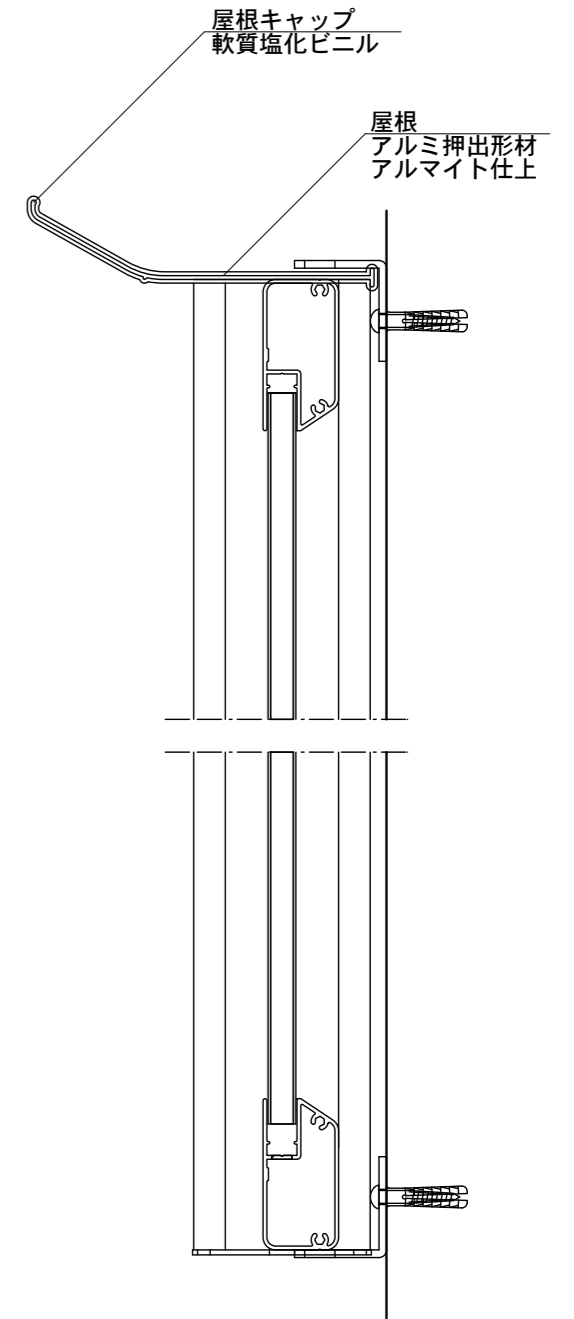


【正面図】

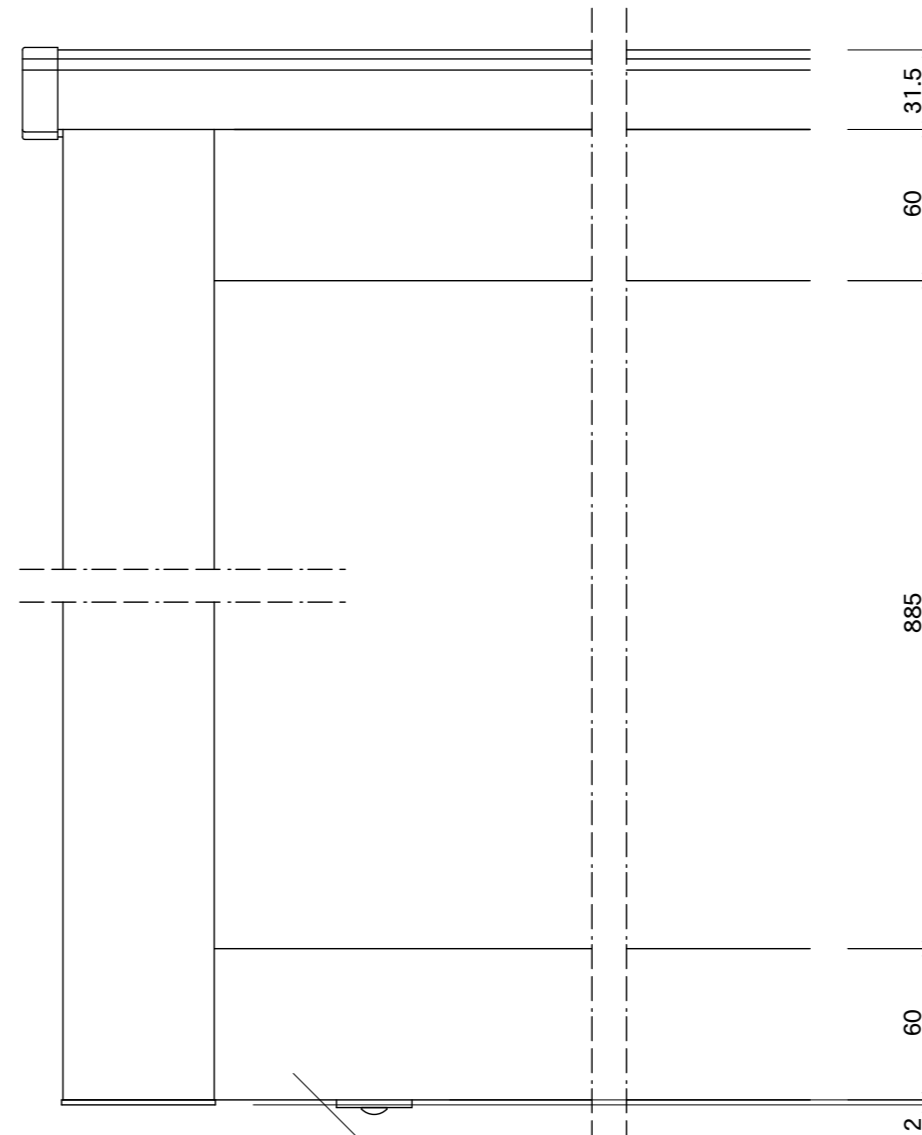

【側面図】

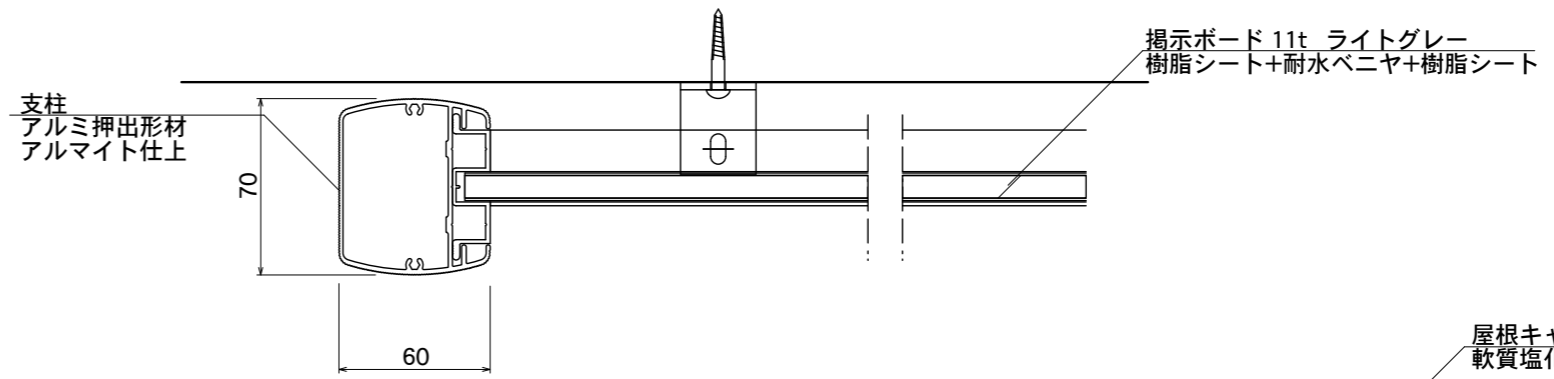

本体
アルミ押出型材
アルマイト仕上

図面番号	図面名称	縮尺	承認	設計	担当
No.	掲示板 SBD-1510/壁付	1/20・1/3 設計年月日			