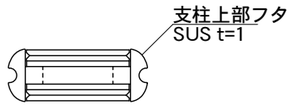

【看板本体平面図】

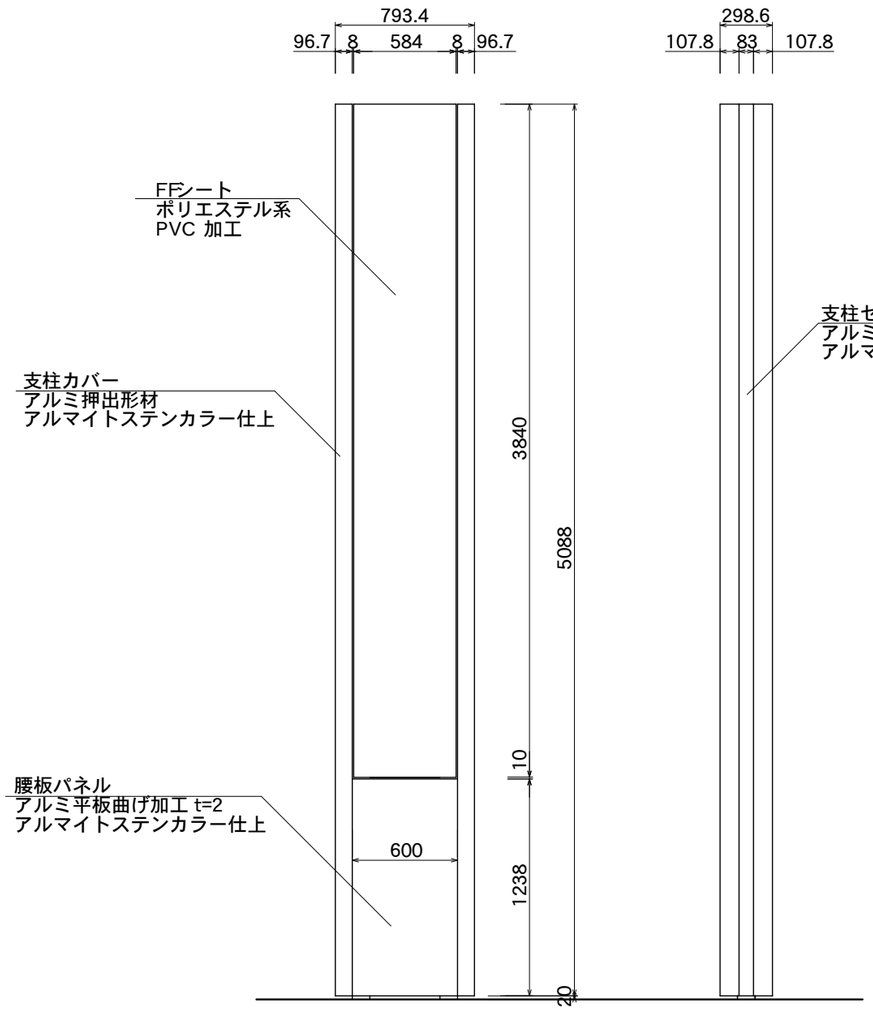

【看板本体正面図】

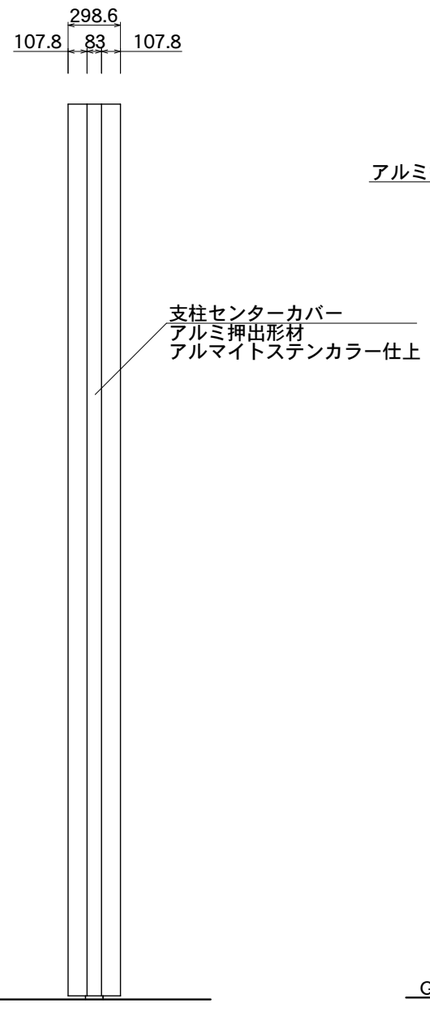

【看板本体側面図】

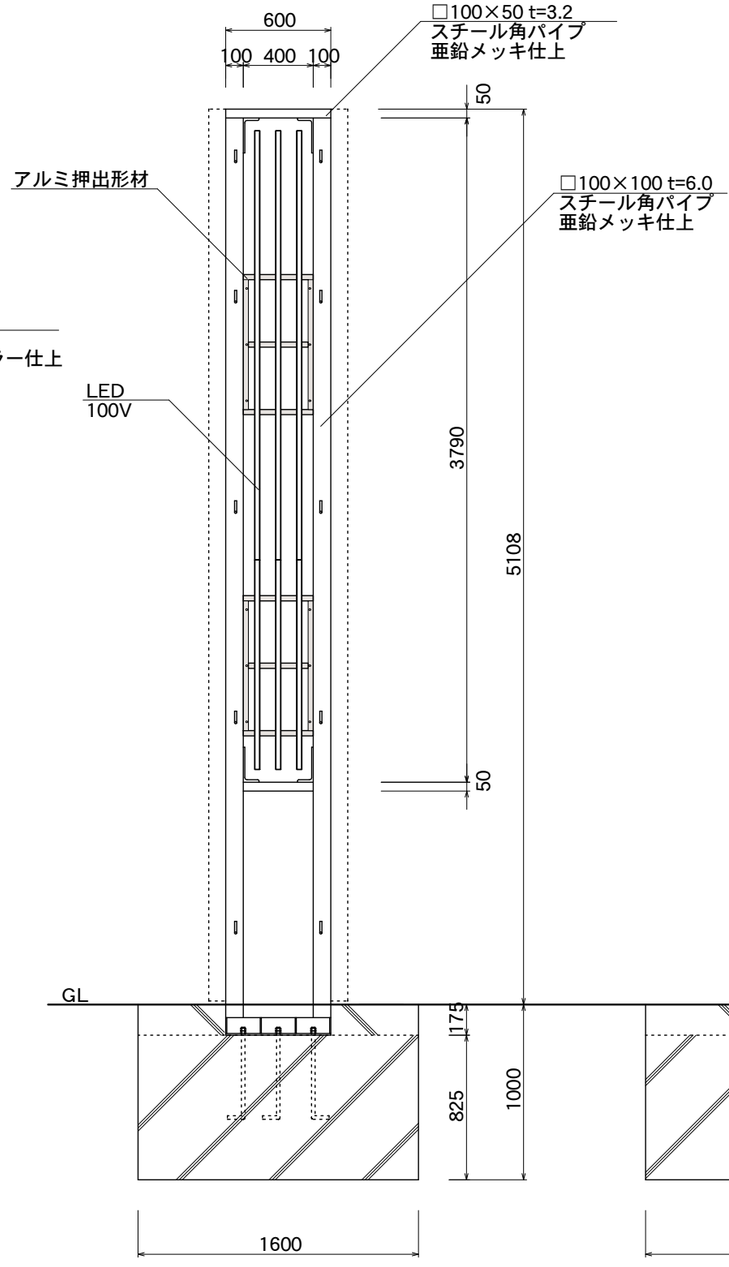

【鉄骨正面図】

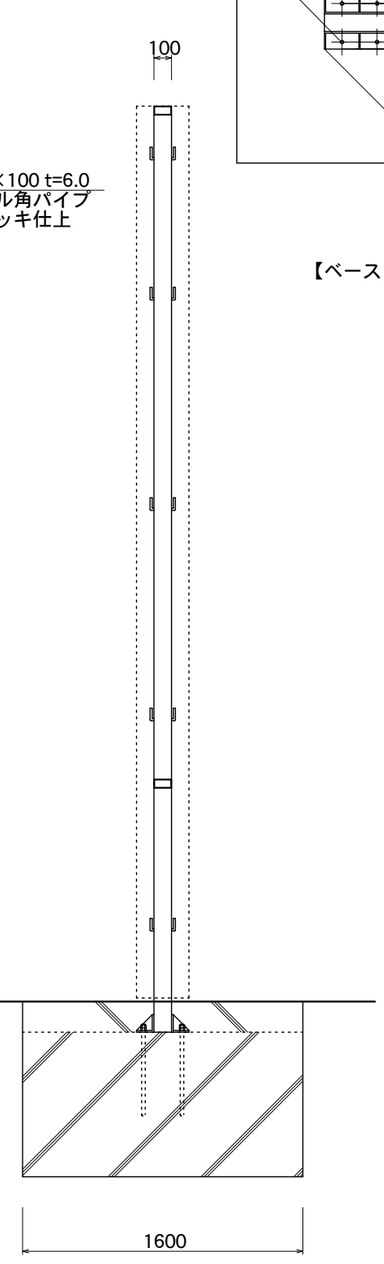

【鉄骨断面図】

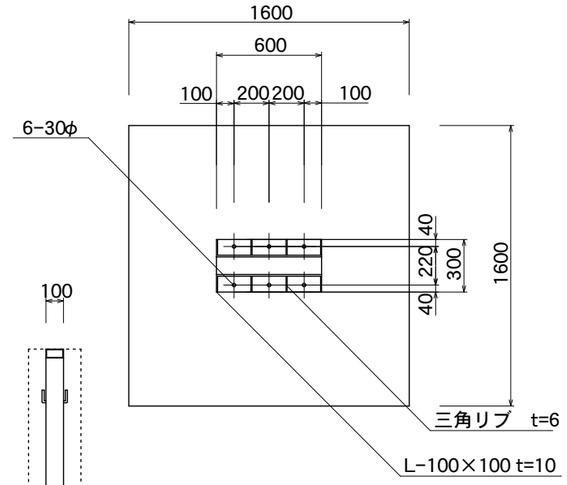

【ベースプレート部】

図面番号 No.	図面名称 ビーファインII	縮尺 1/35		承認	設計	担当
	BF-6051K	設計年月日				