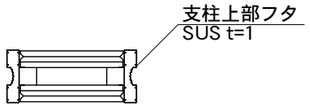

【看板本体平面図】

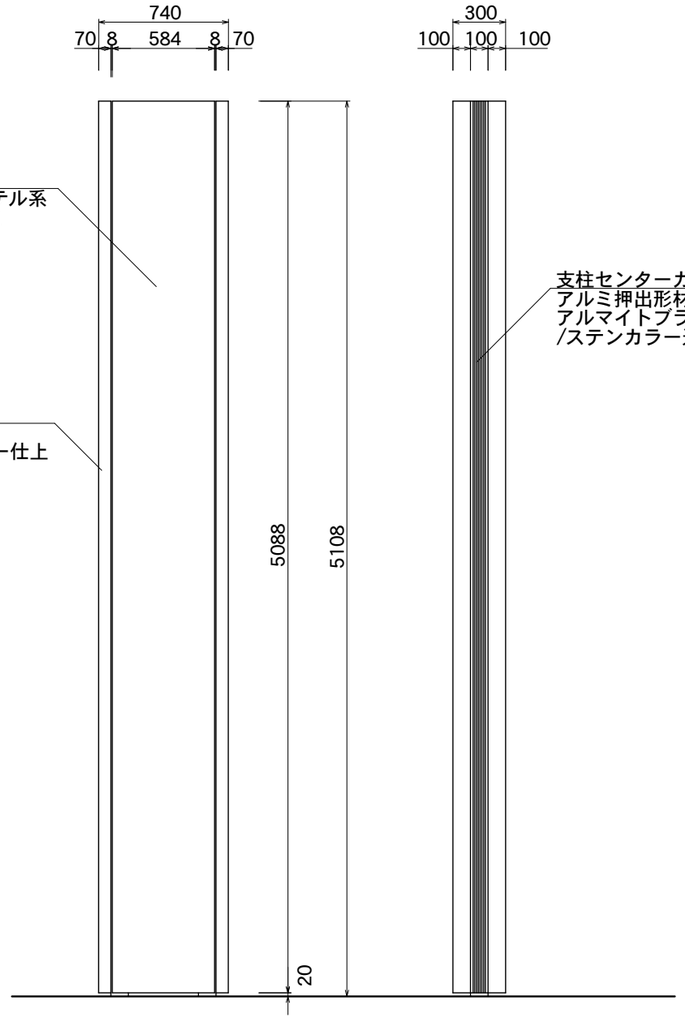

【看板本体正面図】

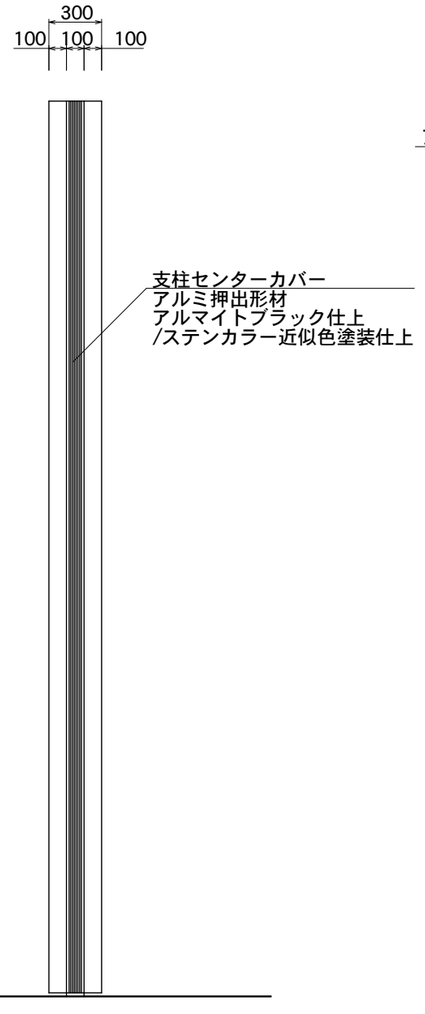

【看板本体側面図】

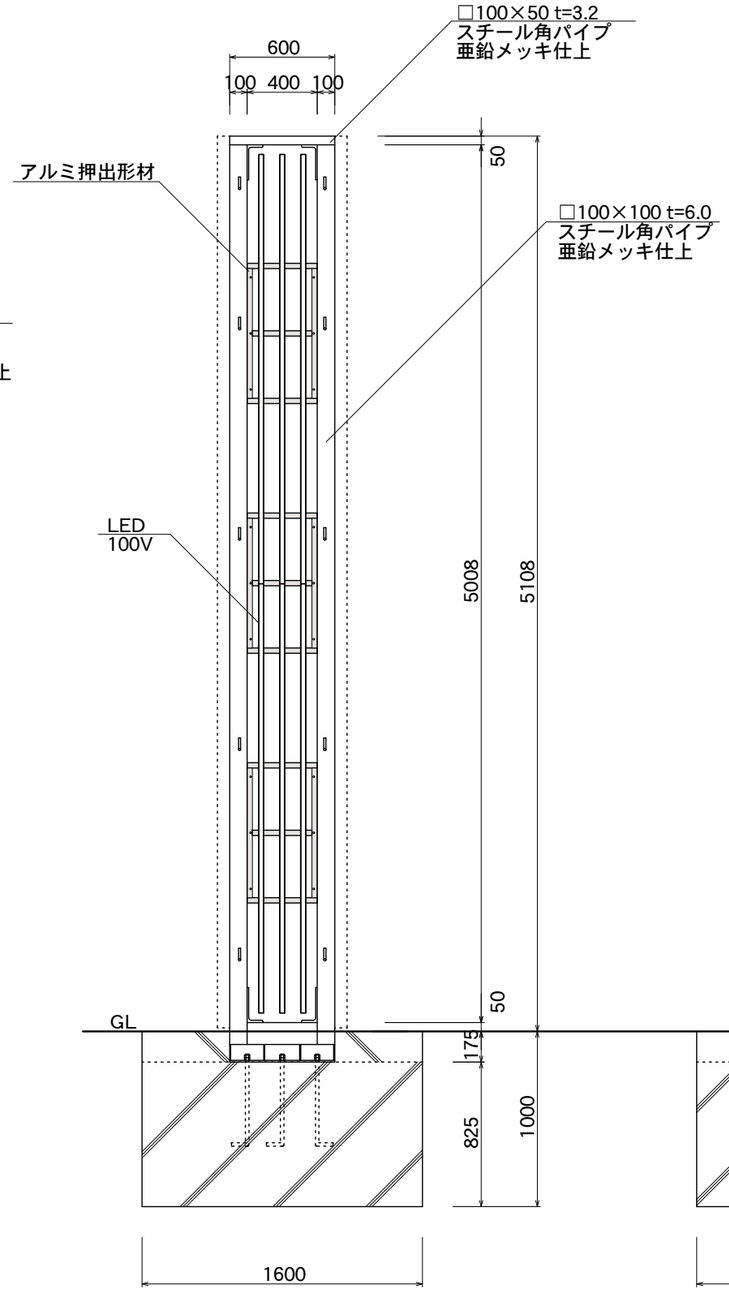

【鉄骨正面図】

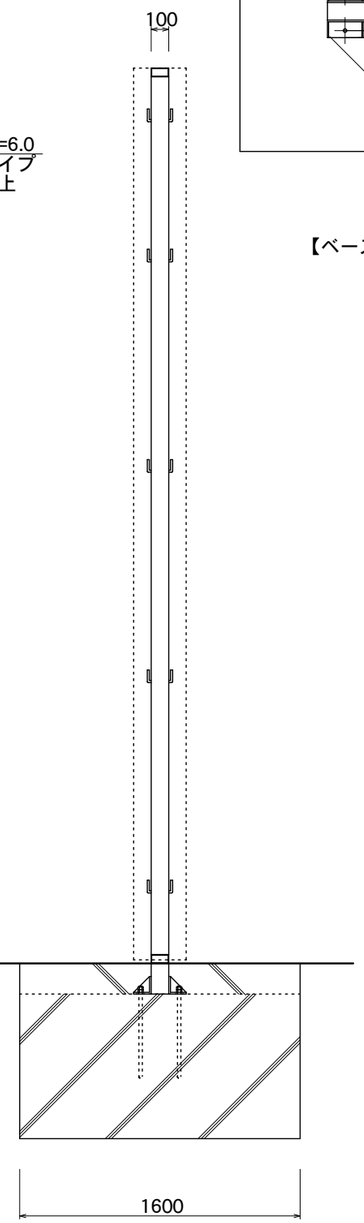

【鉄骨側面図】

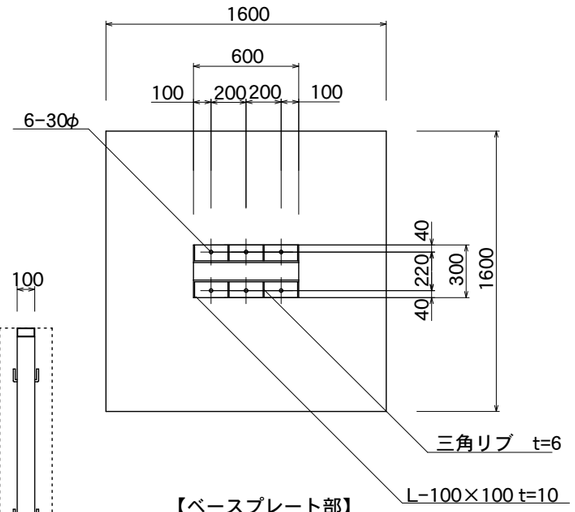

【ベースプレート部】

図面番号	図面名称 スクープ	縮尺 1/35		承認	設計	担当
No.	SCP-6051F	設計年月日				