




【灯具詳細図 1:15】

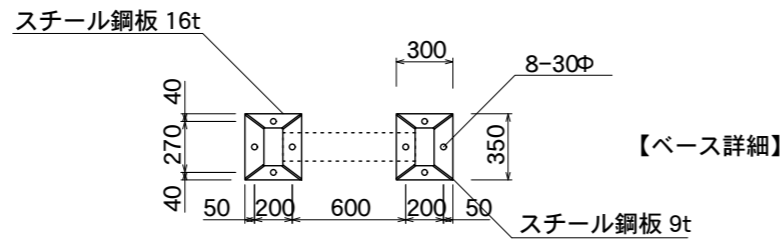

【ベース詳細】

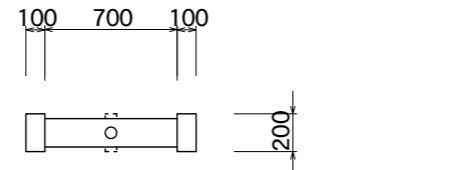


【断面図】

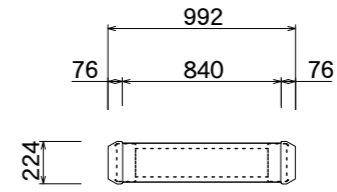


【上面図】


ソーラーモジュール取付台  
SUS加工品  
マットブラウン色塗装仕上

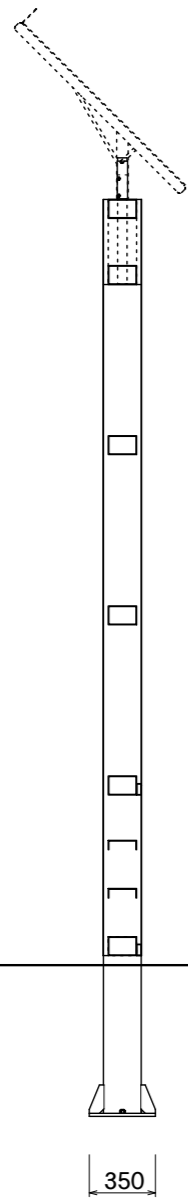

【内部鉄骨断面図】

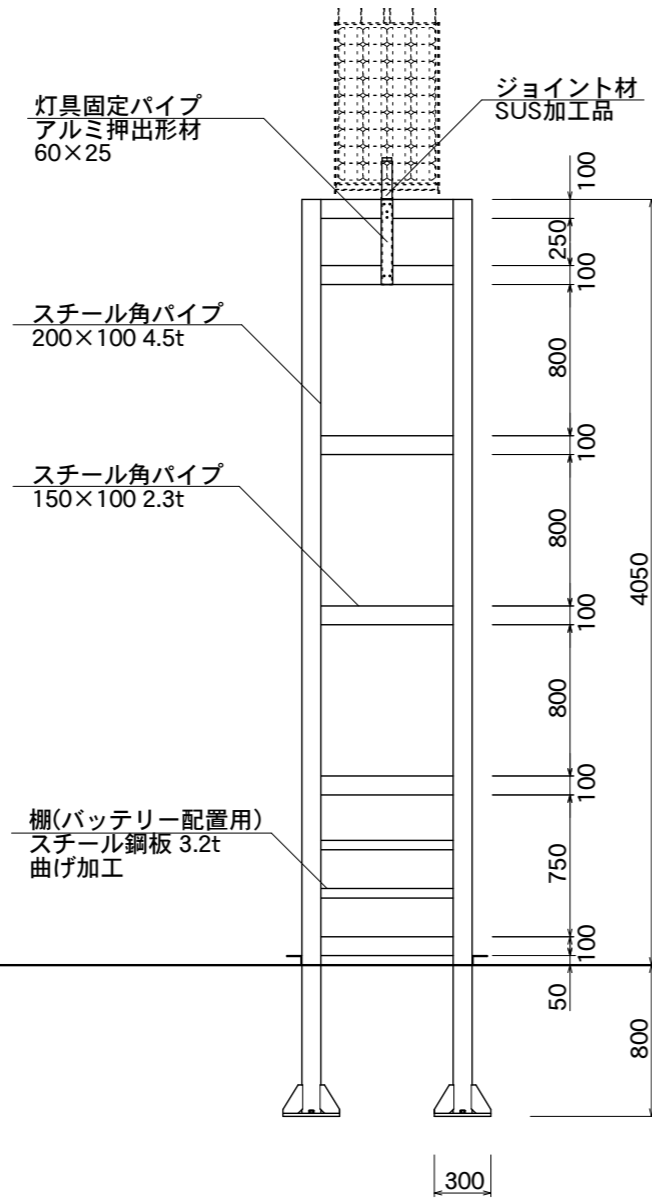

【内部鉄骨正面図】

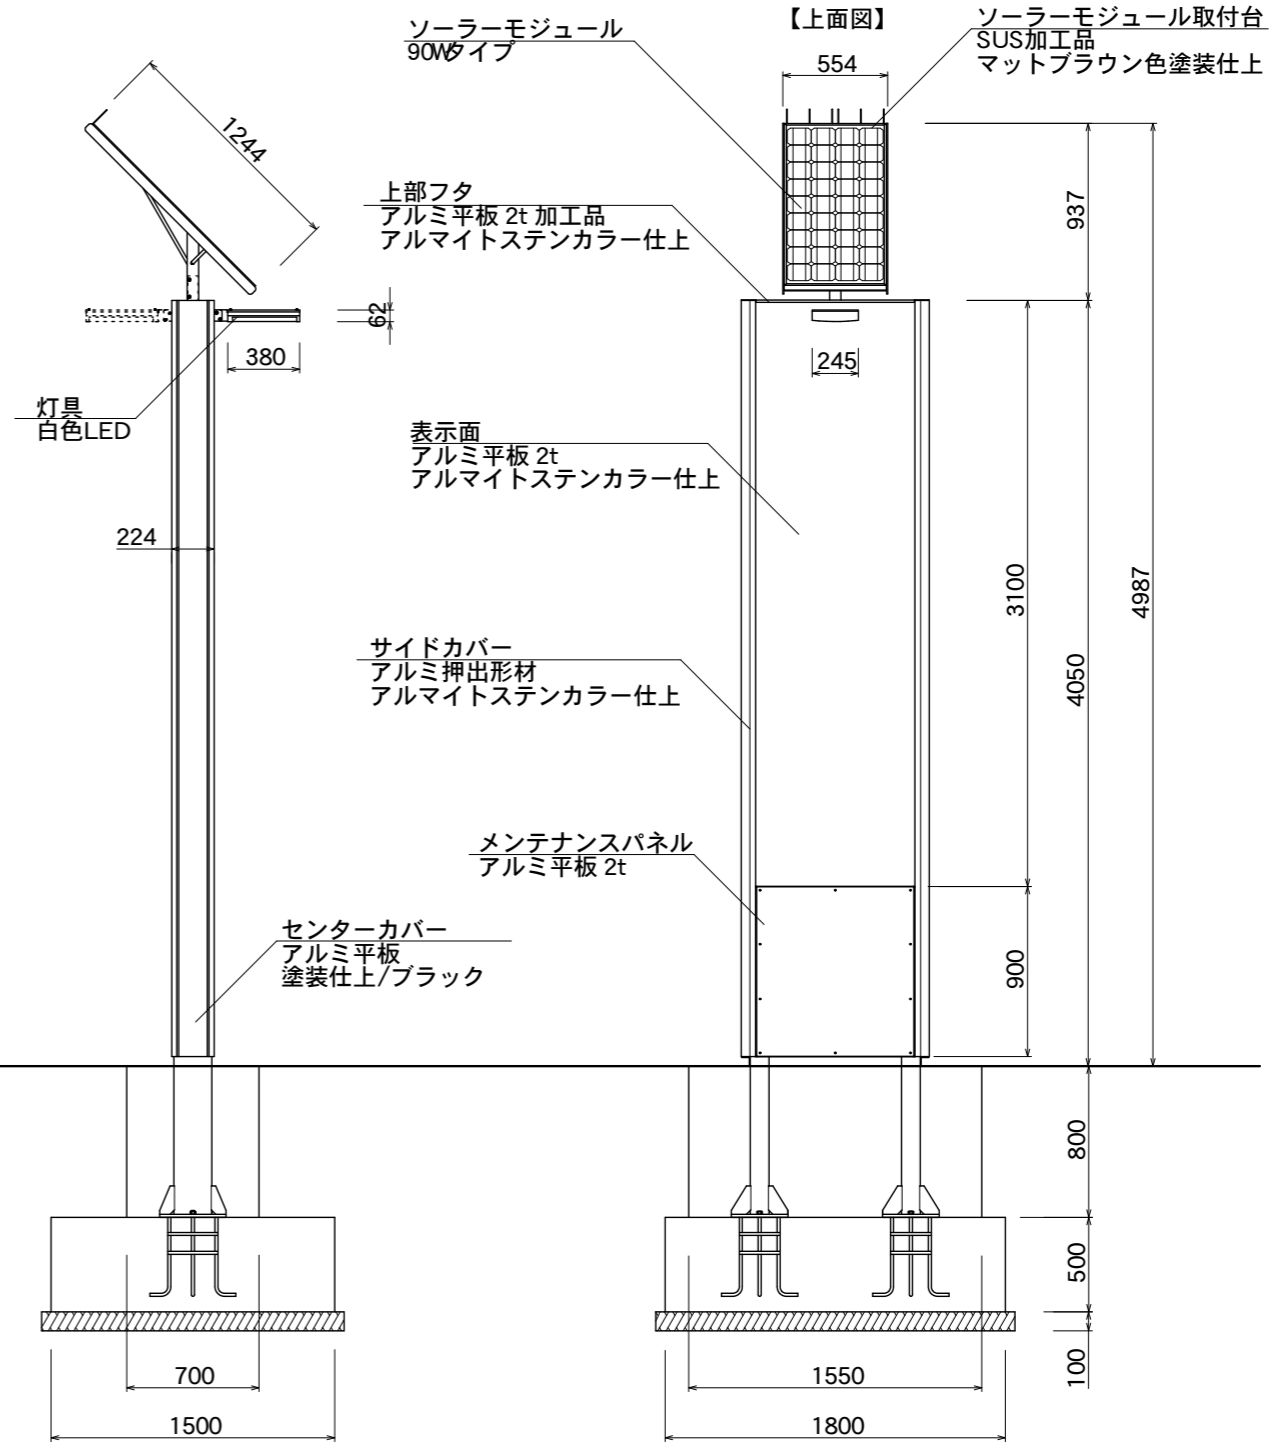

【外観側面図】

【外観正面図】

図面番号	図面名称	SOLASA	縮尺	1/40	承認	設計	担当
No.		SOM-9040W	設計年月日				