



PIX-55

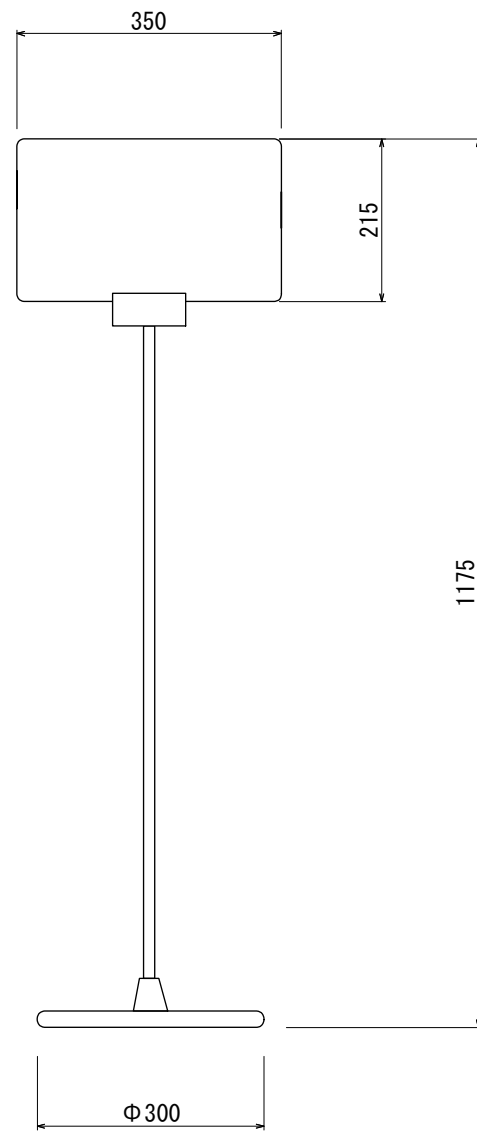

SOX-16

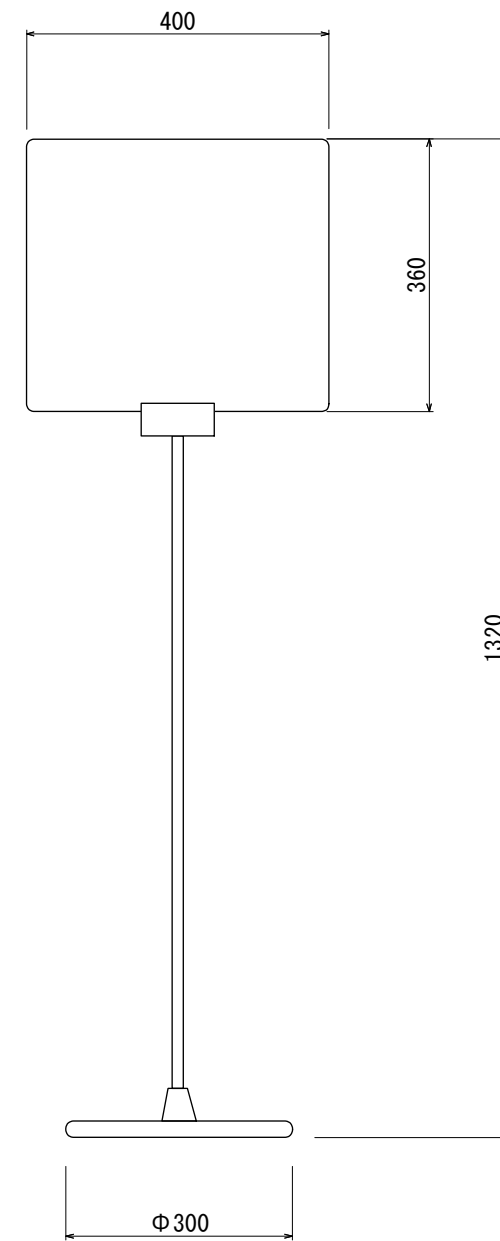

SOX-43

支柱：ステンレスパイプ
 表示面：アクリル 5t ホワイト
 ベース：ABS樹脂クロムメッキ仕上/スチールウェイト付き

支柱：スチールパイプ/黒塗装仕上
 表示面：アクリル 5t ホワイト
 ベース：ABS樹脂クロムメッキ仕上/スチールウェイト付き

図面番号 No.	図面名称	縮尺 1/10	承認	設計	担当
	PI/SOサイン	設計年月日			