


【外観側面図】

【外観正面図】

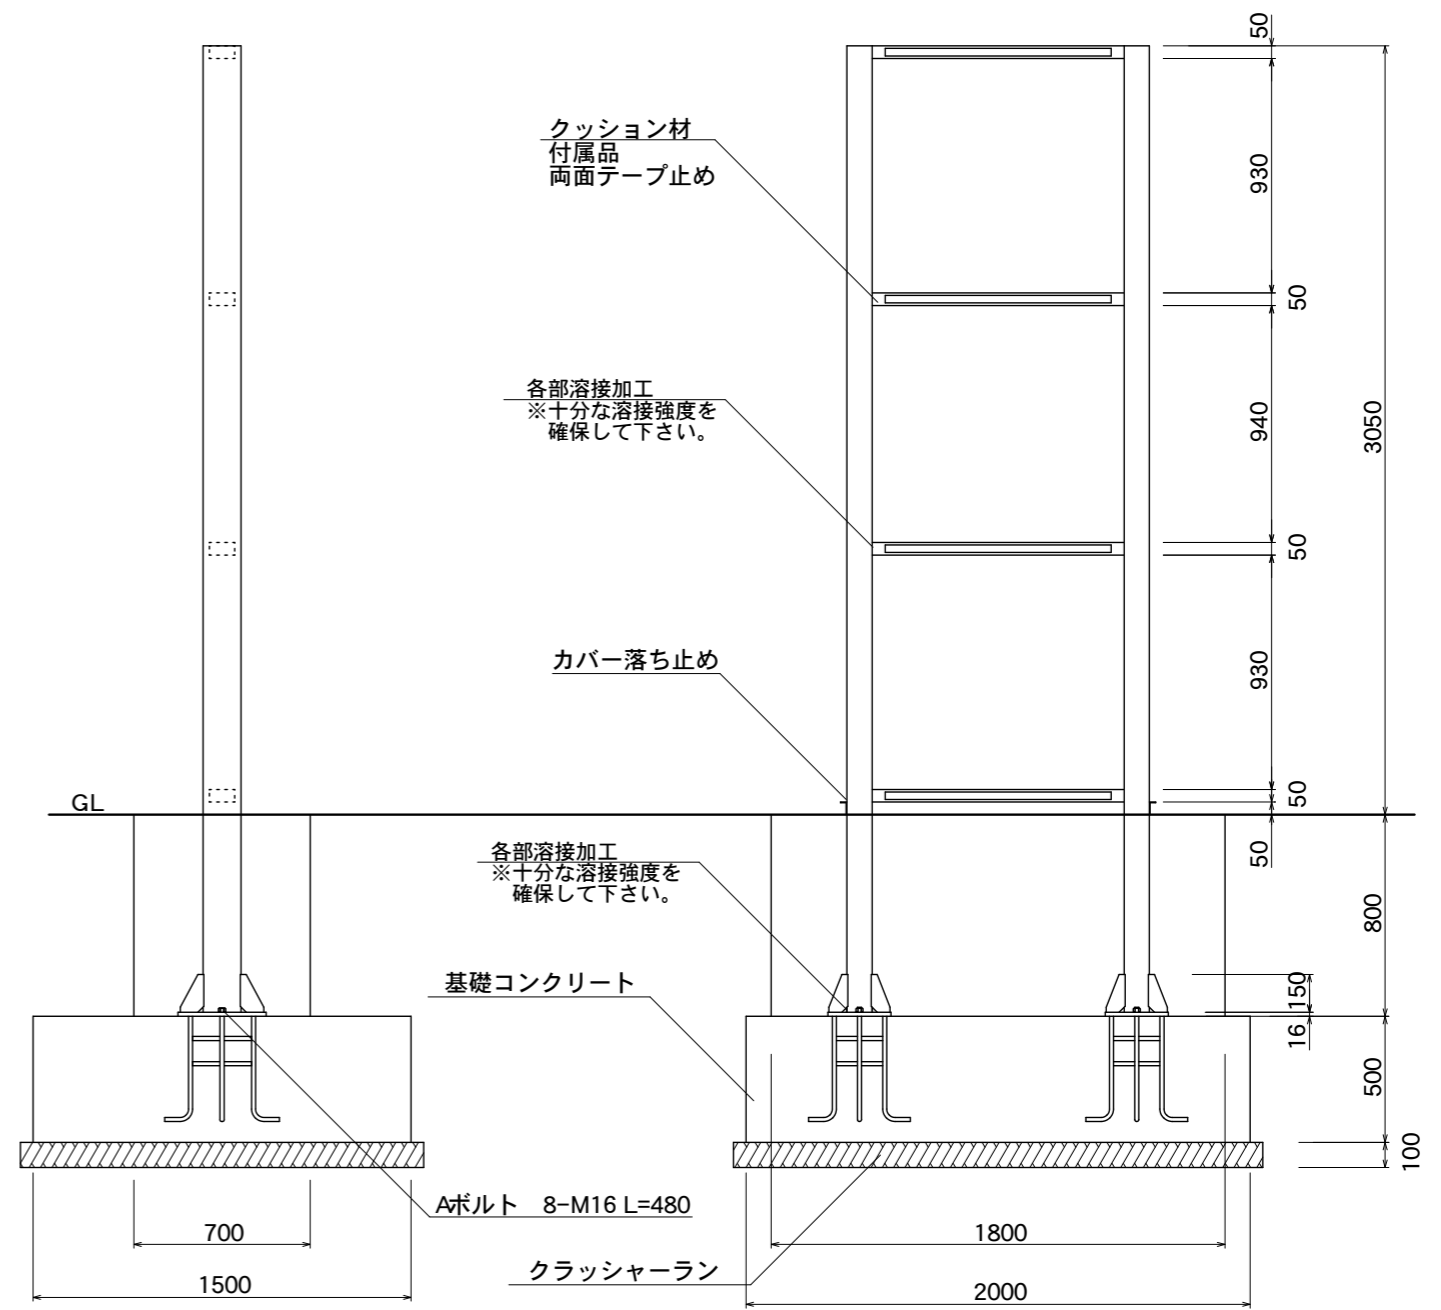

【内部鉄骨断面図】

【内部鉄骨正面図】

図面番号	図面名称	マンハッタン	縮尺	1/30	承認	設計	担当
No.		M12030	設計年月日				