




【平面図 S=1:20】

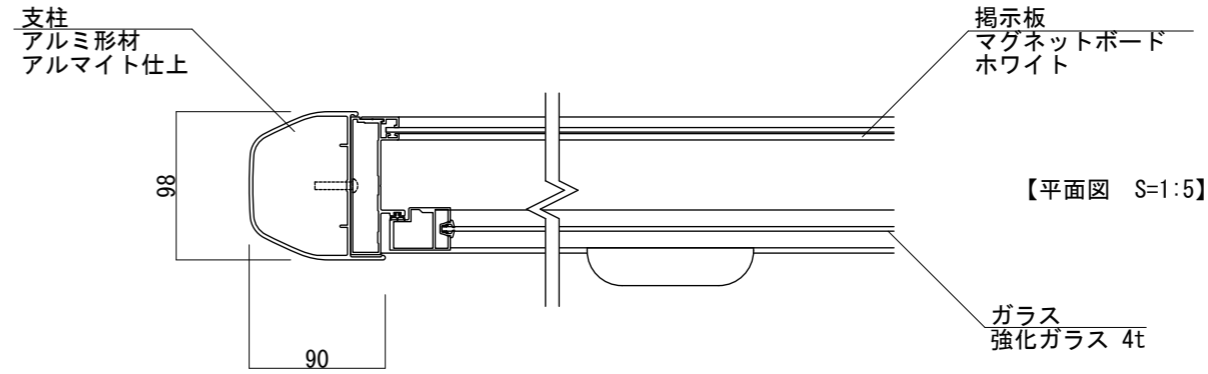


【平面図 S=1:5】

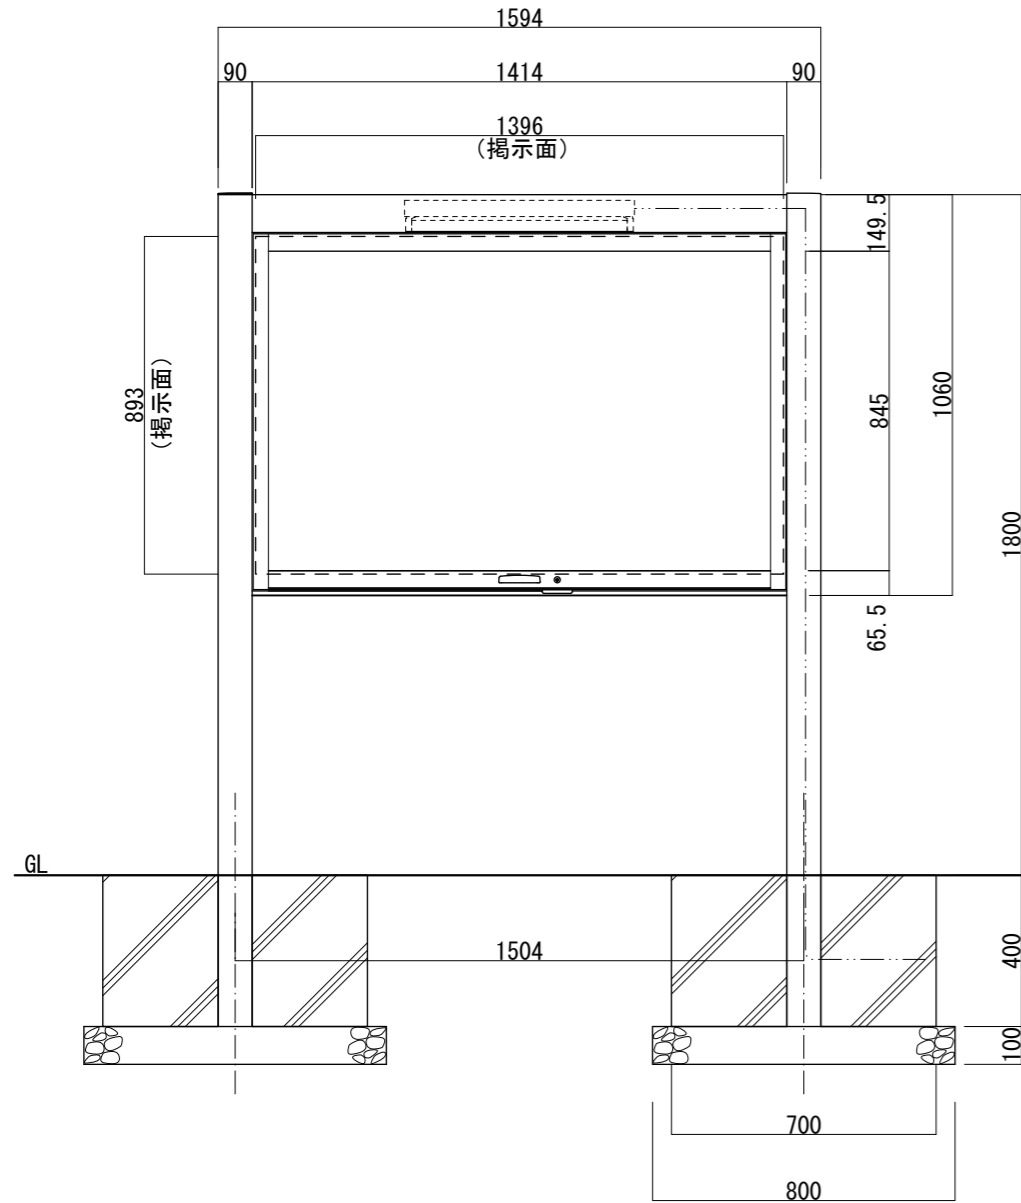


【正面図 S=1:20】

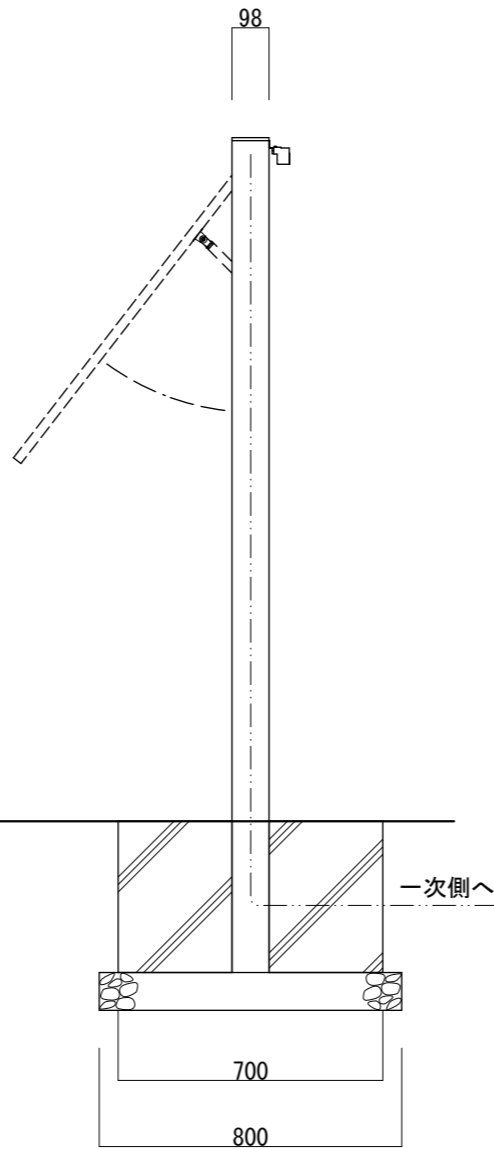

【側面図 S=1:20】

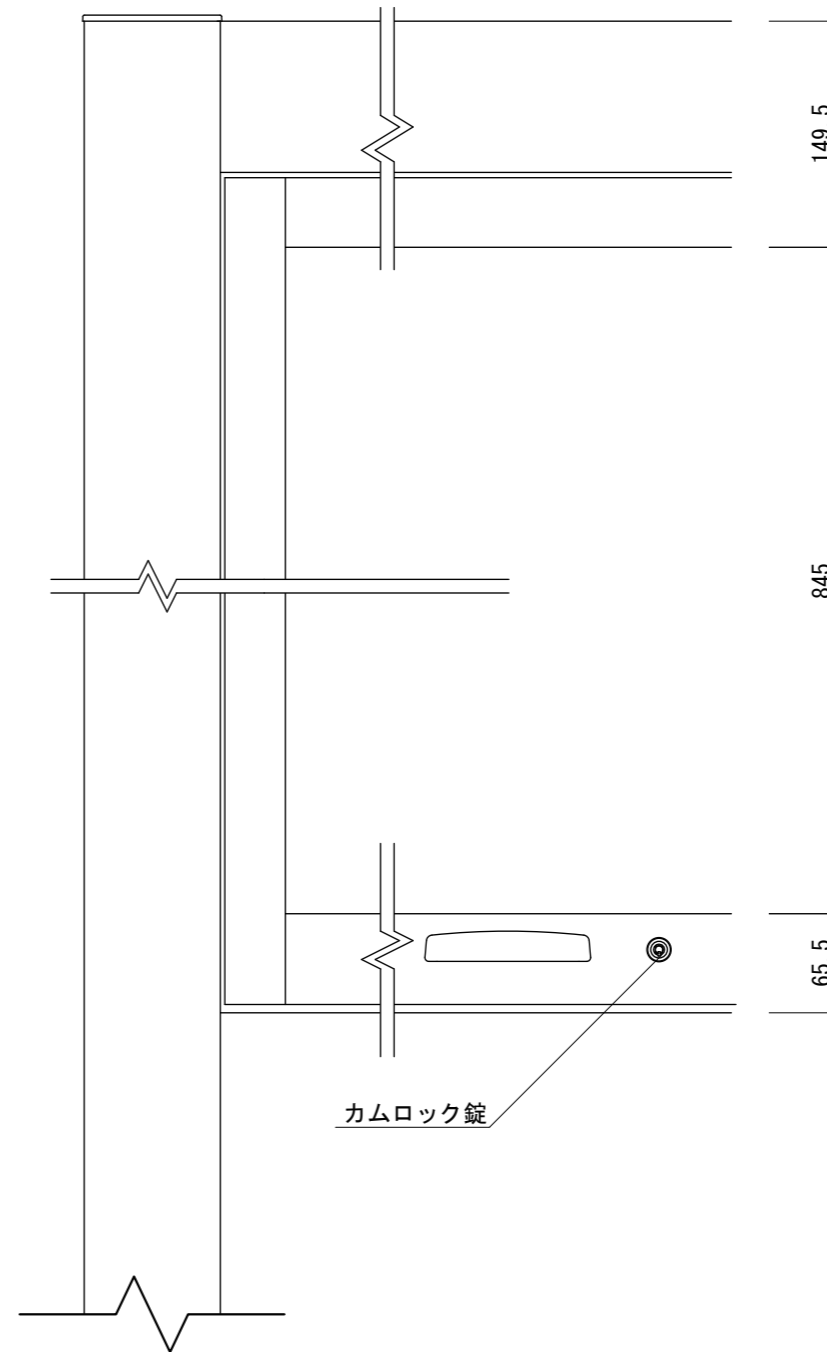

【正面図 S=1:5】

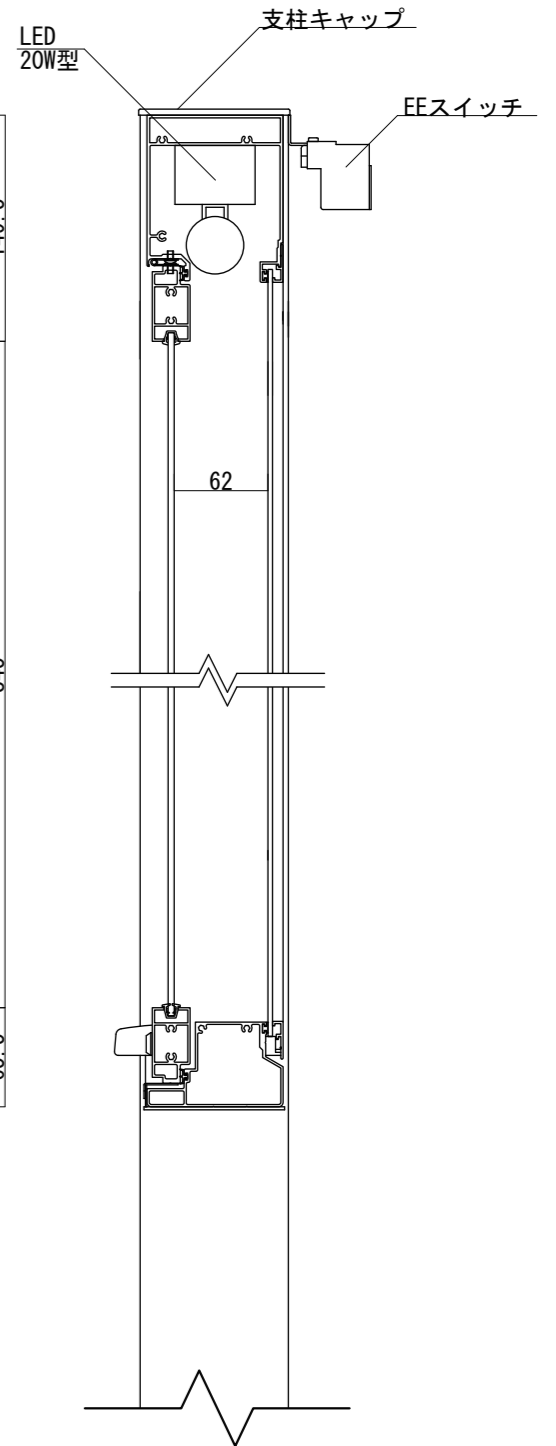

【側断面図 S=1:5】

図面番号 No.	図面名称	アルミ掲示板	設計年月日	承認	設計	担当	設計基準
		AGS-1510/LED					